
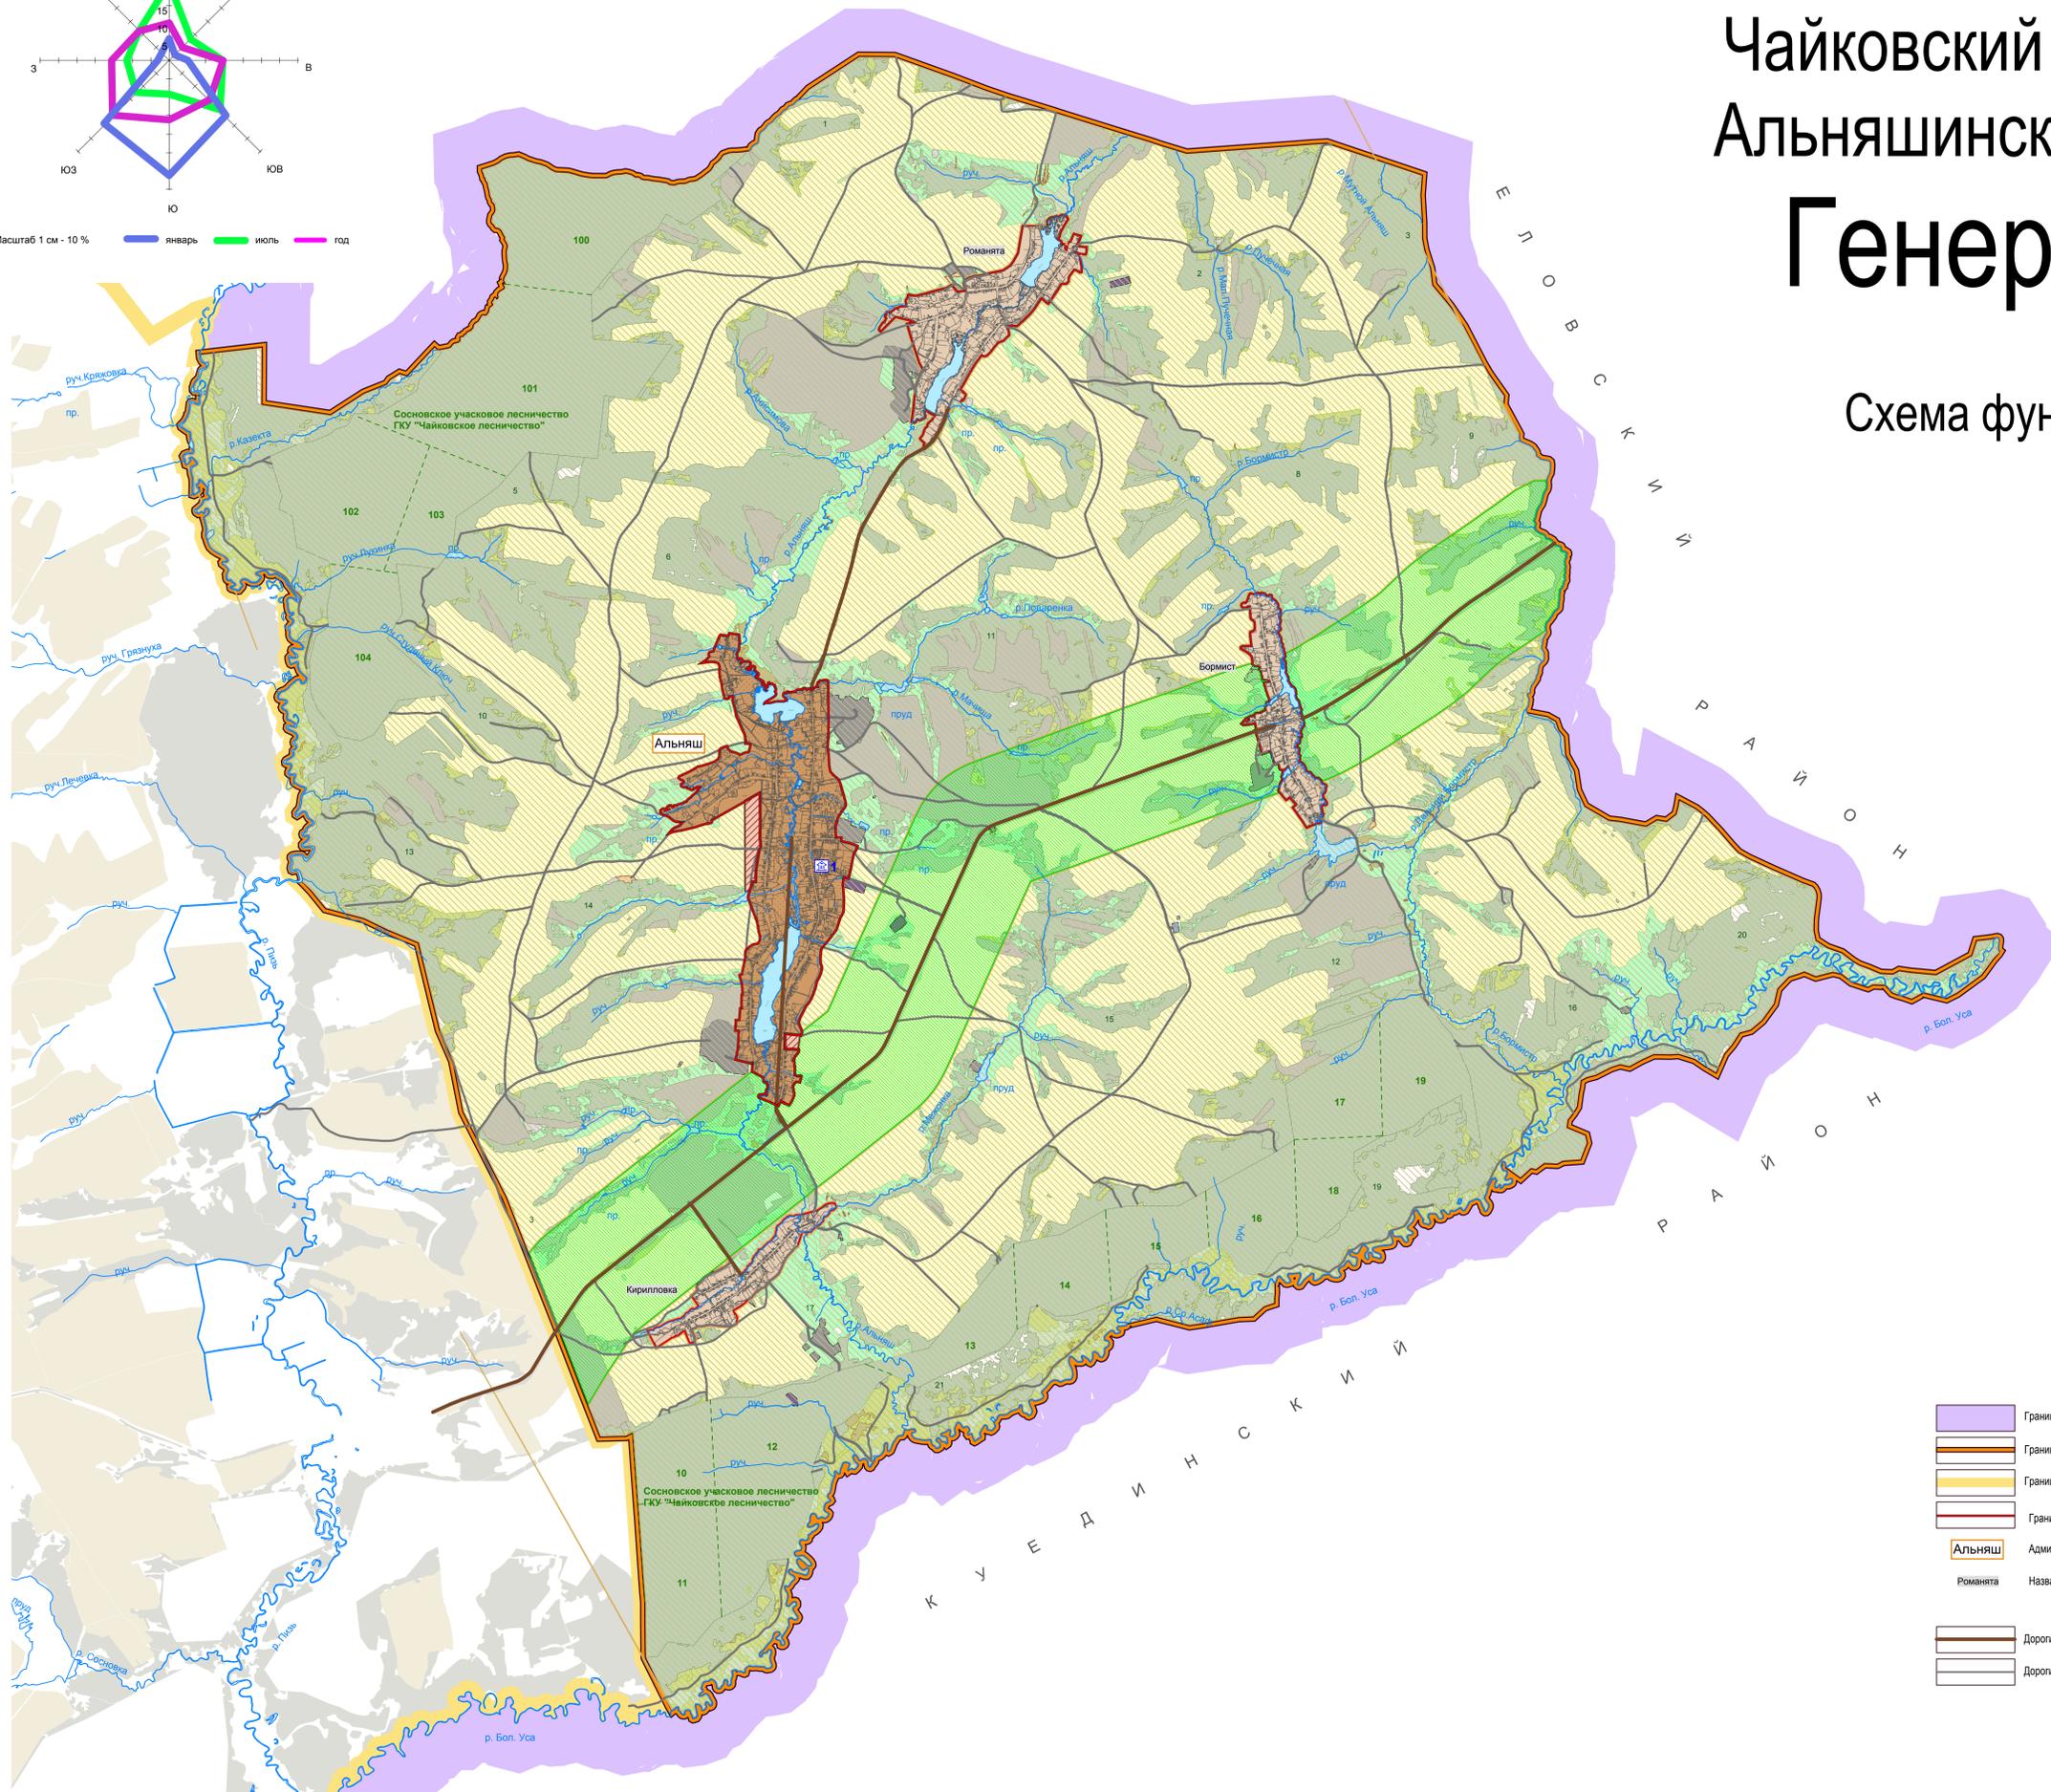


Пермский край, Чайковский муниципальный район, Альняшинское сельское поселение.

Генеральный план

Схема функционального зонирования территории.

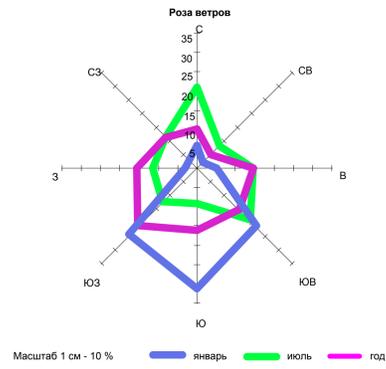

Условные обозначения

Земли лесного фонда

	Земли лесного фонда
	Запретные полосы лесов расположенные вдоль железнодорожных путей общего пользования, автомобильных дорог общего пользования, находящихся в собственности субъектов Российской Федерации
	Эксплуатационные леса

	Территории развиваемых населенных пунктов
	Территории сохраняемых населенных пунктов
	Территории включаемые в земли населенных пунктов

	Земли водного фонда
--	---------------------

Земли сельскохозяйственного назначения

	Болота
	Кустарник
	Пастбища
	Пашня
	Сенокосы
	Прочие земли
	Нарушенные земли
	Залежь

Зоны специального назначения

	Зона кладбищ
	Промышленные территории
	Территории нефтеперерабатывающей промышленности

Объекты культурного значения

Памятники истории и архитектуры (муниципального значения)	
	Памятник погибшим в годы Гражданской и Великой Отечественной войн, с.Альняш
	Памятники истории и архитектуры

Границы территорий

	Граница Чайковского муниципального района
	Граница Альняшского сельского поселения
	Граница Сосновского сельского поселения
	Границы населенных пунктов
	Административный центр поселения
	Ромашята
	Названия населенных пунктов

	Дороги муниципального значения
	Дороги местного значения

				0190.12-ГП		
				Пермский край, Чайковский муниципальный район, Альняшинское сельское поселение.		
Изм.	Кол. ил.	Лист № док.	Подпись	Дата	Стадия	Лист
					ГП	Листов
Рук. проекта	Долганова				Генеральный план	
ГАП	Валыхов				Схема функционального зонирования территории.	
ГИП	Лещев				ПНИПУ	