


### СХЕМА РАСПОЛОЖЕНИЯ ЗЕМЕЛЬНОГО УЧАСТКА ИЛИ ЗЕМЕЛЬНЫХ УЧАСТКОВ НА КАДАСТРОВОМ ПЛАНЕ ТЕРРИТОРИИ

Условный номер земельного участка -

Площадь образуемого земельного участка 3543 кв.м.

Обозначение характерных точек границ	Координаты в системе МСК-59, м	
	X	Y
1	2	3
н1	388483.98	1295842.66
н2	388477.53	1295865.43
н3	388429.03	1295884.42
н4	388409.57	1295893.41
н5	388403.51	1295864.27
н6	388416.11	1295819.75
н1	388483.98	1295842.66

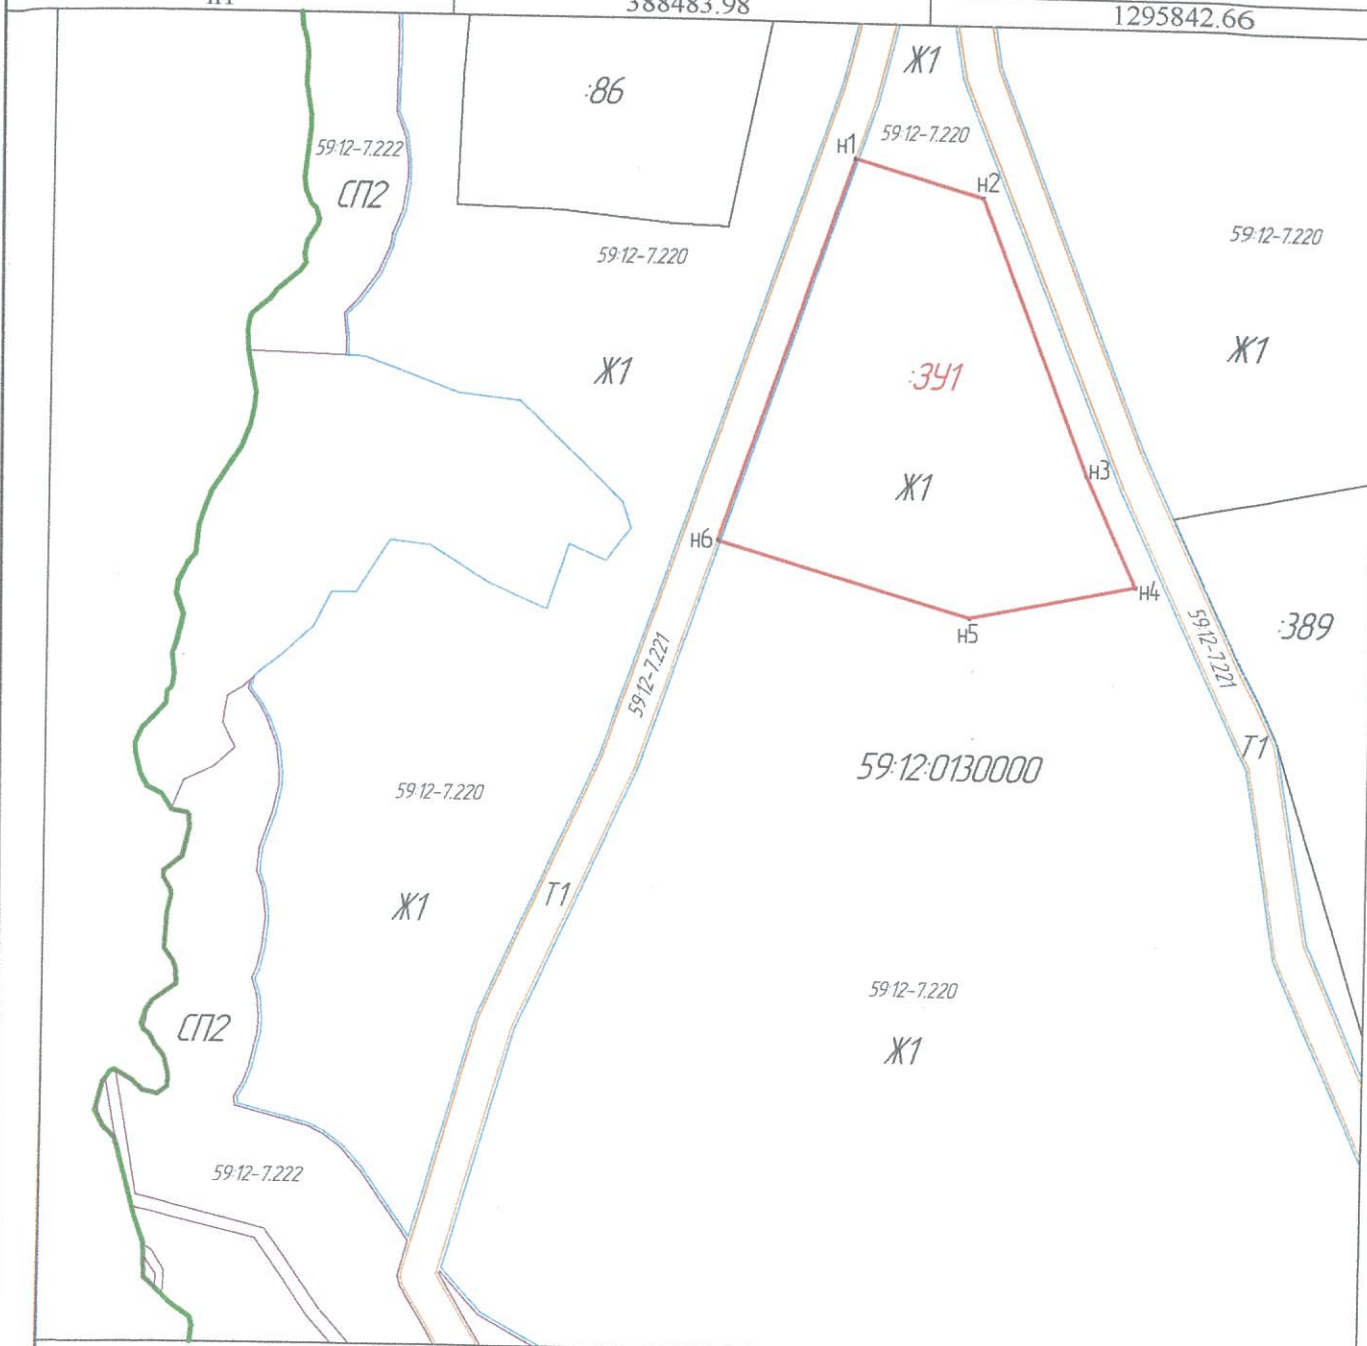

Масштаб 1:1333

**Условные обозначения**

- ▭ - граница образуемого земельного участка (:ЗУ1),
  - граница ранее учтенного земельного участка,
  - территориальная зона Т1 (59:12-7.221),
  - граница кадастрового квартала,
  - территориальная зона Ж1 (59:12-7.220),
  - территориальная зона СП2 (59:12-7.222),
- Образуемый земельный участок (:ЗУ1) расположен в территориальной зоне Ж1 (59:12-7.220)