Сообщение о возможном установлении публичного сервитута (Пермский край, Горнозаводский р-н, Чусовской р-н, Пермский р-н, Осинский р-н, Большесосновский р-н, Частинский р-н, Еловский р-н, Чайковский р-н).

В соответствии с п. 3 статьи 39.42 Земельного кодекса Российской Федерации Министерство цифрового развития, связи и массовых коммуникаций Российской Федерации настоящим сообщает, что в целях строительства и эксплуатации объекта федерального значения «СПРС ТН- Прикамье. Строительство. Пермский край» возможно установление публичного сервитута в отношении следующих земельных участков (их частей):

расположенного 59:17:0000000:5992, Пермский ПО адресу: край, городской округ, Горнозаводское лесничество, Бисерское Горнозаводский участковое лесничество (Бисерское), кварталы (выделы) №№ 16 (1-24, ч. 25, ч. 26, 27-44, 9. 45, 46, 9. 47, 48-49, 9. 50, 51, 9. 52, 53, 9. 54, 55, 9. 56, 9. 57, 58, 9. 59, 9. 60, ч. 61, 62-63, ч.64, 65-66, ч. 67, 68-71, ч. 72, 73-75, ч. 76, 77, ч.78, 79-80), 42 (1-17), 90 (1-25), 91 (1-33), 92 (1-29), 93 (1-39), 94 (1-20); Верхне-Усьвинское участковое лесничество (Верхне-Усьвинское), кварталы (выделы) №№ 190 (1-23), 191 (1-13), 208 (1-11), 209 (1-11), 224 (1-12), 234 (1-17), 236 (1-17), 246 (1-13); Вижайское участковое лесничество (Вижайское), кварталы (выделы) №№ 53 (1-32), 59 (1-43), 60 (1-39), 61 (1-50), 63 (1-59), 66 (1-42), 67 (1-27), 77 (1-36), 78 (1-21), 79 (1-36), 89 (1-34), 90 (1-21), 102 (1-33), 103 (1-62), 104 (1-36); Сарановское участковое лесничество (Сарановское), кварталы (выделы) №№ 18 (1-31), 19 (1-29), 23 (1-28), 27 (1-29), 28 (1-40), 29 (1-17), 30 (1-35), 31 (1-15), 38 (1-23, ч. 24, 25-36), 47 (1-20), 58 (1-48), 87 (1-10, ч. 11, 12-18), 98 (1-40, ч. 41, ч. 42, 43, ч. 44, ч. 45, 46-49, 51-54, ч. 55, 56); Теплогорское участковое лесничество (Теплогорское), кварталы (выделы) №№ 44 (1-33), 45 (1, 2, ч. 3, 4-35), 46 (1-54), 57 (1-34), 58 (1-26), 63 (1-28), 64 (1-22), 76 (1-24), 80 (1-19), 90 (1-19), 91 (1-13), 94 (1-39), 101 (1-31), 120 (1-5, ч. 6, 7-13, ч. 14, ч. 15, 16-24); Теплогорское участковое лесничество (Нововильвенское), кварталы (выделы) №№ 65 (1-18), 66 (1-24), 67 (1-29), 68 (1-21), 69 (1-27); Кусье-Александровское участковое лесничество (Кусье-Александровское), кварталы (выделы) №№ 12 (1-9, 11-20, 22-49, 51), 13 (1-19, ч. 20, ч. 21, ч. 22, ч. 23, ч. 24, ч. 25, ч. 26, 27-29, ч. 30, 31-34, ч. 35, ч. 36, 37-49, ч. 50, 51-62, ч. 63), 17 (2-71, ч. 72, 73), 18 (4. 1, 2, 4, 3, 4, 4, 4, 5, 4, 6, 4, 7, 4, 8, 4, 9, 4, 10, 11, 12, 4, 13, 4, 14, 4, 15, 4, 16, 17-30), 22 (1-37, ч. 38, 39-41, ч. 42, 43, ч. 44, 45-50), 23 (1, ч. 2, ч. 3, ч. 4, 5-7, ч. 8, 9-20), 26 (1-51, 4. 52, 53, 4. 54, 4. 55, 4. 56, 4. 57, 4. 58, 59-66), 30 (1-25), 31 (1-25, ч. 26, ч. 27, ч. 28, 29, ч. 30, ч. 31, ч. 32, ч. 33, ч. 34, 35-44, ч. 45, 46-57, ч. 58, ч. 59, ч. 60, ч. 61, ч. 62, ч. 63, ч. 64, ч. 65, 66-70, ч.71, 72, 74), 40 (1-59), 41 (1-12, ч. 13, ч. 14, ч. 15, ч. 16, ч. 17, ч. 18, ч. 19, ч. 20, ч. 21, ч. 22, 23-54), 53 (1-10, 13, 15-62), 54 (4. 1, 4. 2, 4. 3, 4. 4, 4. 5, 4. 6, 4. 7, 4. 8, 4. 9, 4. 10, 11-33, 4. 34, 4. 35, 4. 36, 37-41), 55 (1-22), 68 (1-27), 69 (1-38), 70 (1-54, ч. 55, 56, ч. 57, ч. 58, ч. 59, ч. 60, 61, ч. 62, ч. 63, ч. 64, ч. 65, ч. 66, ч. 67, 68-79, 80-82, ч. 83, 84-89), 71 (1-13, ч. 14, 15-21, ч. 22, ч. 23, 24-29, ч. 30, 31, 32, ч. 33, 34-48), 83 (1-27), 84 (1-33), 85 (1-20), 86 (1-7, ч. 8, 9-22, 4. 23, 4. 24, 4. 25, 4. 26, 4. 27, 4. 28, 4. 29, 4. 30, 31-39, 4. 40, 41-43), 87 (1-5, 4. 6, 7-44);

59:17:0000000:146, расположенного ПО адресу: Пермский край, Горнозаводский муниципальный район, Горнозаводское лесничество, Бисерское участковое лесничество (Бисерское), кварталы 1-168, Вижайское участковое лесничество (Басегское), кварталы 1-67, Вижайское участковое лесничество (Вижайское), кварталы 1-135, Верхне-Усьвинское участковое лесничество (Верхне-Усьвинское), кварталы 1-255, Кусье-Александровское участковое лесничество (Усть-Койвинское), кварталы 1-34, 44-51, 59-64, 71-79, 92-96, 104-105, 107-145, Кусье-Александровское участковое лесничество (Кусье-Александровское), кварталы 1-227, Теплогорское участковое лесничество (Нововильвенское), кварталы 1-122, Теплогорское участковое лесничество (Теплогорское), кварталы 1-173, Сарановское участковое лесничество (Сарановское), кварталы 1-106; Чусовской муниципальный район, Горнозаводское лесничество, Кусье-Александровское участковое лесничество (Усть-Койвинское), кварталы 35-43, 52-58, 65-70, 80-91, 97-103, 106, 114;

59:17:0000000:5973, расположенного по адресу: Пермский край, Горнозаводский р-н, Горнозаводское лесничество, Кусье-Александровское (Кусье-Александровское) участковое лесничество, 13 (ч. 20, ч. 21, ч. 22, ч. 23, ч. 24, ч. 25, ч. 63), 18 (ч. 4, ч. 5, ч. 6, ч. 7, ч. 8, ч. 9, ч. 10, ч. 14), 22 (ч. 38, ч. 44), 23 (ч. 2, ч. 3), 26 (ч. 52, ч. 54, ч. 55, ч. 56, ч. 57), 31 (ч. 26, ч. 27, ч. 28, ч. 30, ч. 31, ч. 32, ч. 59, ч. 60, ч. 61, ч. 62, ч. 63, ч. 64, ч. 65), 41 (ч. 14, ч. 15, ч. 16, ч. 17, ч. 18, ч. 19, ч. 20, ч. 21, ч. 22), 54 (ч. 1, ч. 2, ч. 3, ч. 4, ч. 5, ч. 6, ч. 7, ч. 8, ч. 9, ч. 10), 70 (ч. 55, ч. 57);

59:17:0000000:5971, расположенного по адресу: Пермский край, Горнозаводский р-н, Горнозаводское лесничество, Кусье-Александровское (Кусье-Александровское) участковое лесничество, 86 (ч. 26, ч. 27, ч. 28, ч. 29);

59:17:4156001:120, расположенного по адресу: край Пермский, р-н Горнозаводский, ГКУ «Горнозаводское лесничество», Кусье-Александровское участковое лесничество;

59:11:1810209:1259, расположенного по адресу: Пермский край, Чусовской муниципальный район, Чусовское лесничество, кварталы № 60, 87, 88;

59:11:0000000:11163. расположенного ПО адресу: Пермский Чусовской, Чусовское лесничество, Нижне-Усьвинское лесничество (Всесвятское), кварталы (выделы) №№ 9 (1-28), 10 (1-30), 11 (2-13, 15, 16), 19 (1-39, 41, 42), 20 (2-26, 28-48), 21 (1-46), 28 (1-36), 29 (1-32), 30 (1-20), 31 (1-56), 32 (1-30), 33 (1-27), 34 (1-21), 35 (1-17), 36 (1-38), 49 (1-22), 50 (1-13), 51 (1-15), 52 (1-17), 53 (1-21), 54 (1-20), 55 (1-26), 56 (1-47), 57 (1-18), 58 (1-21), 59 (1-46), 60(1-33, 4.34 - 4.44, 45-55, 4.56, 57-59), 65(1-11, 4.12, 13-20), 66(1-5, 7-30), 67 (1-5, ч. 6, 7 - 27, ч. 28, 29, 30, 32, 33), 68 (1-14, ч. 15, 16-22, ч. 23 - ч. 26, 27-29, ч. 30, 31-33, ч. 34 - ч. 36, 37-44), 69 (1-23), 70 (1-22), 71 (1-26), 72 (1-17), 73 (1-37), 74 (1-24), 75 (1-28), 76 (1-28), 77 (1-24), 78 (1-29), 79 (1-18), 80 (1-30), 81 (1-43), 82 (1-19), 83 (1-12), 84 (1-40), 85 (1-21), 86 (1-19, ч. 20 - ч. 26, 27-29), 87 (1-21, ч. 22, 23-25, ч. 26 - ч. 29, 30, ч. 31 - ч. 34, 35-62), 88 (ч. 1, ч. 2, 3-43), 89 (1-12), 91 (1-3, ч. 4, 5-10), 92 (1-18), 93 (1-8, ч. 9, 10-22), 94 (1-25), 95 (1-21), 96 (1-17), 97 (1-18), 99 (1-38), 100(1-9, 13, 14, 19-32), 101(1-16), 102(1-3, 4, 4, 5, 4, 6, 4, 7, 8, 9, 4, 10, 11, 12,ч. 13, 14, 15, ч. 16, 17, ч. 19 - ч. 26, 27-31), 103 (1-4, ч. 5 - ч. 8, 9-24), 104 (1-17), 105 (1-8, ч. 9, ч. 10, 11, 12, ч. 13, 14, 15), 107 (1-23), 108 (1-60), 109 (ч. 1, 2-10, ч. 11, 12-19), 112 (1-19), 113 (1-10), 114 (1-8, ч. 9, 10-12, ч. 13, ч. 14, 15), 115 (1-3, ч. 4 - ч. 7, 8-14), 116 (1, ч. 2, ч. 3, 4-9, ч. 10, 11-13), 117 (1-18), 118 (1-22), 119 (1-8, ч. 9, 10, 11, ч. 12, ч. 13, 14, ч. 15 - ч. 19, 20-22), 120 (1, ч. 2, 3, 4, ч. 5, 6, ч. 7 - ч. 15, 16-18), 121 (1-5, ч. 6 - ч. 10, 11, 12, ч. 13, ч. 14, 15-23), 122 (ч. 1, 2-4, ч. 5 - ч. 7, 8-16), 123 (1-58), 124 (1-20), 125 (ч. 1, 2-4, ч. 5, ч. 6, 7-9, ч. 10, 11, 12, ч. 13, 14, 15, ч. 16, 17-22, ч. 23, 24-26), 126 (1-36), 127 (1-31), 128 (1-31), 129 (1-27, 29, 30);

59:17:0000000:5579, расположенного ПО адресу: Пермский край, м. р-н Чусовской, Чусовское лесничество, Чусовское участковое лесничество (Чусовское), кварталы 1-114, 118-121, 124-129, 132-169, Нижне-Усьвинское участковое лесничество (Нижне-Усьвинское), кварталы 1-180, Нижне-Усьвинское участковое лесничество (Всесвятское), кварталы 1-135, Вильвенское участковое лесничество (Вильвенское), кварталы 223-234; Гремячинский муниципальный Чусовское лесничество, Средне-Усьвинское участковое (Средне-Усьвинское), кварталы 1-289, Вильвенское участковое лесничество (Вильвенское), кварталы 63, 71, 79, 80, 88-95,103-115, 123-130, 138-142, 147-154, 159-167, 172-183, 186-222; Горнозаводский муниципальный район, Чусовское лесничество, Вильвенское участковое лесничество (Вильвенское), кварталы 1-62, 64-70, 72-78, 81-87, 96-102, 116-122, 131-137, 143-146, 155-158, 168-171, 184, 185;

59:11:0000000:10925, расположенного по адресу: Пермский край, г. Чусовой, Чусовское участковое лесничество (Чусовское), квартал 109 (части выделов 4, 5, 6, 10, 14, 15), квартал 110 (части выделов 1, 3), квартал 103 (часть выделов 3, 4), квартал 104 (части выделов 5), квартал 97 (части выделов 2, 3, 4, 9), квартал 98 (часть выдела 1), квартал 90 (части выделов 3, 4, 5, 10, 13), квартал 91 (части выделов 1, 2), квартал 92 (части выделов 1, 2, 4), квартал 85 (части выделов 4, 11, 13, 14, 15), участковое лесничество (Усть-Койвинское (часть)), (части выделов 1, 2), квартал 35 (части выделов 1, 2), Нижне-Усьвинское участковое лесничество (Всесвятское), квартал 125 (части выделов 1, 16, 23, 13, 5, 10, 6), квартал 119 (части выделов 9, 18, 19, 17, 16, 15, 13, 12), квартал 120 (части выделов 14, 9, 7, 10, 13, 15, 11, 12, 5, 8), квартал 121 (части выделов 13, 7, 14, 8, 6, 9, 10), квартал 122 (части выделов 5, 1, 6), квартал 114 (части выделов 13, 14, 9), квартал 115 (части выделов 6, 5, 7, 4), квартал 105 (части выделов 9, 13, 10), квартал 106 (части выделов 3, 2, 5, 4, 21), квартал 102 (части выделов 4, 6, 13, 19, 20, 21, 22, 24, 23, 25, 16, 7, 26, 10), квартал 103 (части выделов 5, 6, 7, 8), квартал 86 (части выделов 20, 21, 22, 23, 25, 24), квартал 87 (части выделов 26, 27, 28, 29, 31, 32, 33, 34, 22);

59:11:0000000:11962, расположенного по адресу: Российская Федерация, Пермский край, городской округ Чусовской, Чусовское лесничество, Чусовское участковое лесничество Чусовское), кварталы (выделы), №№ 28 (1-20), 29 (1-30), 30 (1-2, 4, 6-14, 16-38), 31 (1-13), 32 (1-10, 12-13, 15, 17-25), 33 (1-10, 12-31), 34 (2-3, 5-8, 10-18, 20, 21), 35 (1-3, 5, 6, 9-24, 26, 27), 36 (1, 3-10, 12-20), 37 (1, 3-8), 38 (2-21), 39 (1-5, 7-21), 40 (2-14), 41 (2-6, 8-20), 42 (2-4, 6-20), 43 (2-14), 44 (1-13, 15-28, 30), 45 (1-19), 46 (1-15), 47 (1-24), 48 (1-19), 49 (1-26), 50 (1-21), 51 (1-19), 52 (1-25), 53 (1-2, 4-18), 54 (1-17), 55 (1-19), 56 (1-15), 57 (1, 3-5, 7-19), 58 (1-25), 59 (1-16), 60(1-15), 61 (1-25), 62 (1-12), 63 (1, 3-11, 13-15, 17-22), 64 (1-2, 6-7, 9-20), 65 (1, 3-24), 66 (1-14), 67 (1-27), 68 (1-23), 69 (1-46), 70 (1-20), 71 (1-15), 72 (1-23),

73 (1-16), 74 (1-20), 75 (1-21), 76 (1-11), 77 (1-19), 78 (1-7, 9-11, 13-14, 16-17, 19-21), 79 (1, 3-18), 80 (1-19), 81 (1-18), 82 (1-28), 83 (1-23, 25-30), 84 (1-3, 5-6, 8-13, 15-20), 85 (1-8, 10-14, 16-19), 86 (1-9, 11-19), 87 (1-10, 13-19), 88 (1-9, 11-18), 89 (1-8, 10-30), 90 (1-10, 12, 14-26), 91 (1, 3-9), 92 (2-15), 93 (1-4, 6-13), 94 (1-12), 95 (1-30), 96 (1-10), 97 (1-3, 5-11), 98 (2-15), 99 (1-12), 100 (1-2, 4-6), 101 (1, 3-13), 102 (1-11), 103 (1-3, 5-14), 104 (1-4, 6-16), 105 (1-5, 7-15), 106 (1-3, 5-13), 107 (1-10), 108 (1-27), 109 (1-5, 7-9, 11-28), 110 (2, 4-19, 21-34, 37), 111 (1-5, 7-27, 29, 30), 112 (1-11,13), 113 (1-15,17,18), 124 (1-5, 7-8, 10-29), 125 (1, 3-18, 21-27), 132 (1-17), 133 (1-8), 134 (1-11, 13-16, 18-25), 138 (1, 3-14, 16-17, 19-25), 139 (1-4, 6-18, 21-22), 141 (1, 3-11), 142 (1, 3-17), 143 (3-17, 19-26), 144 (2-4, 6-12, 14-25, 27), 166 (3-22), 167 (1-3, 5-30), 168 (3-20), 169 (2-11);

59:11:0000000:11912, расположенного по адресу: Российская Федерация, Пермский край, г.о. Чусовской, г. Чусовой, Чусовское лесничество, Комарихинское участковое лесничество (Комарихинское), кварталы (выделы) №№ 15 (1-29), 19 (1-26), 20 (1-37), 27 (1-40) 28 (1-53), 29 (1-20), 92 (1-25), 93 (1-19), 94 (1-32), 95 (1-14), 118 (1-25), 119 (1-12), 120 (1-12), 121 (1-36), 122 (1-21), 144 (1-22), 145 (1-24), 146 (1-55), 147 (1-31), 148 (1-48):

59:11:0000000:13 (усл. 59:11:1790304:1), расположенного по адресу: Пермский край, м.р-н Чусовской, Комарихинское лесничество, Комарихинское участковое лесничество (Комарихинское), кварталы 1-25, 27-29, 31-46, 49-62, 73-95, 105-122, 134-148, 157-166, Комарихинское участковое лесничество (Лядовское), кварталы 1-13, 22-25, 36-41, 50-55, 61-66, 71-75, 78-80, Комарихинское участковое лесничество (Троицкое), кварталы 1-11, 24-33, 47-55, Верхне-Городковское лесничество (Верхне-Городковское), кварталы 1-203;

59:11:0000000:9255, расположенного по адресу: Пермский край, Чусовской район;

59:32:3611101:24, расположенного по адресу: Российская Федерация, Пермский край, Пермский муниципальный район, Сылвенское сельское поселение;

59:00:0000000:7700, расположенного по адресу: Пермский край, Пермский муниципальный район, Пермское лесничество, Лядовское участковое лесничество, кварталы №№ 47, 48, 49, 52, 55, 59, 60, 61, 62, 63, 64, 68, 70, 71, 72, 76, 77, 78, 79, 82, 83, 84, 85;

59:32:3510101:487, расположенного по адресу: край Пермский, р-н Пермский, с/пос. Двуреченское, п. Горный;

59:00:0000000:7702, расположенного по адресу: Пермский край, Пермский муниципальный район, Пермское лесничество, Култаевское участковое лесничество, кварталы № 217, 218, 219, 220, 221, 232, 233, 234, 235, 240, 241, 242, 246, 247, 248, Лобановское участковое лесничество, кварталы №№ 131, 132,142, 143,144,145, 146, 156, 160, 170, 186, 187, 188, 189, 190, 191, 192, 193, 194, 195, 197, 199, 201, 202, 203, 204, 205, 206, 213, 214, 215, 216, 217, 218, 219, 220, 221, 222, 223, 224, 225, 226, 227, 228, 230, 231, 232, 233, 234, 236, 237, 238, 239, 240, 241, 242, 243, 245, 246, 247, 248, 249, 250, 251, 254, 255, 256, 257, 258, 259, 260, 261, 262, 263, 268, 269, 270, 271, 273, 275, 277, 278, 279, 280, 283, 284, 285, 287, 288, 289, 292, 293, 294, 296, 297, 298, 299, 300, Лобановское участковое лесничество, кварталы №№ 1, 2, 3,

4, 5, 6, 7, 8, 10, 14, 15, 16, 18, 20, 21, 22, 23, 24, 25, 32, 33, 36, 37, 38, 39, 48, 49, 50, 51, 65, 66, 67, 68, 71, 72, 73, 74, 75, 76, 86, 87, 88, 94, 96, 110, 112, 114, 124, 125, 152;

59:32:3960006:5186, расположенного по адресу: Пермский край, Пермский район, Гамовское с/п;

59:32:0000000:48, расположенного по адресу: Пермский край, м.р-н Пермский, Пермское лесничество, Рождественское участковое лесничество, кварталы №№ 27-30, 51-54, 71-86, 100-109, 111, 112, 124-129, 131-133, 145-149, 152-155, 157-164, 171, 176, 179, 180, 182-195, 199-208, 209-212, 213-220, 221-223, 225-239, 240-247, 248-254, 255-263, 264-275, 276-278, 282-285, 286-290, 295-298, 299-308, 313-380, 384, 386, 388, 393-398, 400-419;

59:32:0000000:15365, расположенного по адресу: Пермский край, Пермский район, Пермское лесничество, Рождественское участковое муниципальный лесничество, квартал № 209 (1-23), 210 (1-7, 9-16, 19-23), 211 (1-12, 14-26), 212 (1-10, 12-18), 240 (1-12), 241 (1-15), 242 (1-33), 243 (1-27, 34-36, 39), 244 (1-33), 245 (1-21), 246 (1-22), 247 (1-2, 4-18), 264 (1-50), 265 (1-27), 266 (1-17, 19-28), 267 (1-23), 268 (1-34), 269 (1-27), 270 (1-57, 64-68), 271 (1-40), 272 (1-27), 273 (1-39), 274 (1-21), 275 (1-23), 295 (1-27, 29-30), 296 (1-23, 25-37, 39-56), 297 (1-43), 298 (1-24, 26), 313 (1-28), 314 (1-25), 315 (1-35), 316 (1-33), 317 (1-39, 41-44, 46-50), 318 (1-36), 319 (1-45), 320 (1-27), 321 (1-47), 322 (1-22), 323 (1-30), 324 (1-19), 325 (1-18, 20-23, 25-47), 326 (1-37), 329 (1-18), 330 (1-18), 331 (1-22), 332 (1-19), 333 (1-17), 343 (1-28), 344 (1-40), 346 (1-65), 349 (1-29), 350 (1-11, 13-22, 24-45), 351 (1-31), 356 (1-34), 357 (1-22), 358 (1-20), 359 (1-19), 367 (1-19), 372 (1-32), 373 (1-40), 374 (1-55), 377 (1-13, 15-23), 379 (1-18, 20-22), 384 (1-14), 386 (1-16), 388 (1-24, 26-27), 393 (1-15), 394 (1-20), 395 (1-26), 396 (1-38), 397 (1-38), 398 (1-29, 31-33), 402 (1-35), 404 (1-28, 30-33), 407 (1-28), 408 (1-22, 24-25), 409 (1-31), 410 (1-24), 411 (1-14), 412 (1-19, 21-29), 413 (1-24, 26), 414 (1-16, 18), 415 (1-3, ч. 4, 5-7, ч. 8, ч. 9, 10, ч. 11, 12-18), 416 (1-18, ч. 19, ч. 20, 22-25), 417 (1-10, ч. 11, ч. 12, 13, ч. 14, ч. 15, 16, 18-21), 418 (1, 2, ч. 3, 4, 5, ч. 6, ч. 7, 8, ч. 9, 10, 11, ч. 12, 13-18, ч. 19, 20-23), 419 (1-12, ч. 13, 14, 15, ч. 16, ч. 17, 18, ч. 19, 20, ч. 21, 22-27);

59:29:1420001:403, расположенного по адресу: Пермский край, Осинский р-н, Крыловское с/п, примерно в 2400 м по направлению на юго-восток от с. Гамицы;

59:29:1420001:414, расположенного по адресу: Пермский край, Осинский р-н, Крыловское с/п, совхоз Гамицкий;

расположенного 59:15:0000000:130, адресу: Пермский край, ПО Большесосновский муниципальный район, Очерское лесничество, Большесосновское участковое лесничество (СХПК «Кленовский», кварталы 1-11; СХПК «Западный», кварталы 1-4; СХПК «Память Ильича», кварталы 1-6; СХПК «Пермяковский», кварталы 1-3; СХПК «Солодовский», кварталы 1-5, 1-8; «Юрковский», СХПК кварталы СХПК «Русь», кварталы 1-8; 1-8). СХПК «Советский», кварталы 1-6; СХПК «Спутник», кварталы 1-3, СХПК 1-28; **AKX** «Маяк», «Левинское», кварталы кварталы «Черновское», кварталы 1-12; СХПК «Дзержинское», кварталы СХПК 1-9; СХПК «Верхнепоткинский», кварталы 1-18, СХПК «Бердышевский», кварталы 1-30; СХПК «Полозовское», кварталы 1-15; СХПК «Ярский», кварталы 1-13; СХПК «Лыпский», кварталы 1-21);

59:38:0700101:2466, расположенного по адресу: Пермский край, Частинский р-н;

59:38:0780101:1056, расположенного по адресу: Пермский край, Частинский р-н, СХПК «Ножовский», около урочища «Малинова гора»;

59:19:8801002:234, расположенного по адресу: Пермский край, Еловский муниципальный округ;

59:19:8801002:118, расположенного по адресу: Пермский край, Еловский район, II отделение АООТ «Уралнефтехим»;

59:12:0740001:834, расположенного по адресу: Пермский край, Чайковский район, Сосновское сельское поселение, юго-восточнее д. Маракуши;

59:12:0780001:184, расположенного по адресу: Пермский край, Городской Округ Чайковский;

59:12:0000000:536, расположенного по адресу: Пермский край, Чайковский муниципальный район, Чайковское лесничество, Чайковское сельское участковое лесничество (ТОО «Маяк», кварталы 1-17; АОЗТ ПФ «Чайковская» квартал 1; «Звезда», кварталы 1-16: TOO «Гаревское», 3AO кварталы ТОО «Память Куйбышева», кварталы 1-13; КФХ «Первое мая», кварталы 1-16; АОЗТ «Урал», кварталы 1-11; ООО «Восход», кварталы 1-10; ОАО «Прикамье», 1-35, 38-46, «Большевик», кварталы 48-58; СХП кварталы 1-21; ТОО «Некрасовское», кварталы 1-13; ПХ «Марковское», кварталы 1-13 Колхоз «Ленинский путь», кварталы 1-33; ЧП Кондаков, кварталы 1-4;

59:12:0000000:104 (об. 59:12:1090001:55), расположенного Пермский край, м.р-н Чайковский, Чайковское лесничество, Степановское участковое лесничество (Степановское), кварталы 1-127, Степановское участковое лесничество (Савинское), кварталы 128-174, Чайковское участковое лесничество (Чайковское), кварталы 1-55, 60-66, 69-71, 73-80, 82-86, 88-115, Михайловское участковое лесничество (Михайловское), кварталы 1-83, Сосновское участковое лесничество (Сосновское), кварталы 1-79, Сосновское участковое лесничество (Савинское), кварталы 80-104,

и земель кадастровых кварталов (их частей):

59:32:4130001, расположенного по адресу: Пермский край, Пермский район;

59:29:1740001, расположенного по адресу: Пермский край, Осинский район;

59:15:1050101, расположенного по адресу: Пермский край, Большесосновский район;

59:12:0740001, расположенного по адресу: Пермский край, Чайковский район;

59:12:0780001, расположенного по адресу: Пермский край, Чайковский район.

необходимости установления публичного Обоснование сервитута: проектируемая система подвижной радиосвязи предназначена для организации обеспечения надежности экологической И при транспортировке нефти на участке МН «Сургут – Полоцк», «Холмогоры – Клин», «Пермь – Альметьевск», «Пермь – Оса», «Каменный Лог – Пермь», «Северокамск – Пермь», «Пермь – ПНОС» на территории обслуживания Пермского и Удмуртского РНУ (Пермский край).

Заинтересованные лица могут ознакомиться с поступившим ходатайством об установлении публичного сервитута и прилагаемым к нему описанием местоположения границ публичного сервитута в Министерстве цифрового развития, связи и массовых коммуникаций Российской Федерации по адресу: 123112, Москва, Пресненская наб., д. 10, стр. 2, IQ-квартал; администрациях Горнозаводского городского округа Пермского края по адресу: 618820, Пермский край, г. Горнозаводск, ул. Кирова, д. 65; Чусовского городского округа Пермского края по адресу: 618204, Пермский край, г. Чусовой, ул. Сивкова, д. 8б; Пермского муниципального округа Пермского края по адресу: 614065, г. ул. Верхне-Муллинская, д. 71; Осинского городского округа Пермского края по адресу: 618120, Пермский край, Осинский р-н, г. Оса, ул. Ленина, д. 25; Большесосновского муниципального округа Пермского края по адресу: 617080, Пермский край, Большесосновский район, с. Большая Соснова, ул. Ворошилова, д. 2; Частинского муниципального округа Пермского края по адресу: 617170, Пермский край, Частинский район, с. Частые, ул. Ленина, д. 40; Еловского муниципального округа Пермского края по адресу: 618170, Пермский край, Еловский округ, с. Елово, ул. Ленина, д. 32; Чайковского городского округа Пермского края по адресу: 617760, Пермский край, г. Чайковский, ул. Ленина, д. 37.

Подать заявления об учете прав на земельные участки можно по адресу Министерства цифрового развития, связи и массовых коммуникаций Российской Федерации (Москва, Пресненская наб., д. 10, стр. 2, IQ-квартал).

Срок подачи заявлений об учете прав на земельные участки, в отношении которых испрашивается публичный сервитут, составляет 15 (пятнадцать) дней со дня опубликования данного сообщения (в соответствии с п. 8 ст. 39.42 Земельного кодекса Российской Федерации).

Время приема заинтересованных лиц для ознакомления с поступившим ходатайством об установлении публичного сервитута и подачи заявлений:

Понедельник – четверг: с 9:30 до 12:30 и с 14:00 до 17:00;

Пятница: с 9:30 до 12:30 и с 14:00 до 15:00.

Подробнее о порядке приема граждан можно узнать на сайте https://digital.gov.ru/ru/appeals/personal/.

Данная информация размещена на официальных сайтах Министерства цифрового развития, связи и массовых коммуникаций Российской Федерации (https://digital.gov.ru/ru/), администраций Горнозаводского городского округа Пермского (https://gornozavodskii.ru/); края Чусовского городского округа Пермского края (https://chusokrug.ru/); Пермского муниципального округа Пермского (https://www.permokrug.ru/); Осинского края городского округа Пермского края (https://adm-osa.ru/); Большесосновского муниципального округа Пермского (https://b-sosnovsky.ru/); Частинского муниципального края округа (https://chastinskiy.ru/); Еловского Пермского муниципального края округа Пермского края (https://www.елово-округ.рф/); Чайковского городского округа Пермского края (https://чайковскийрайон.рф/).

ГРАФИЧЕСКОЕ ОПИСАНИЕ

местоположения границ населенных пунктов, территориальных зон, особо охраняемых природных территорий, зон с особыми условиями использования территории

Публичный сервитут для использования земель и земельных участков в целях строительства и эксплуатации объекта федерального значения «СПРС ТН-Прикамье. Строительство. Пермский край»

(наименование объекта, местоположение границ которого описано (далее - объект))

Раздел 1

Сведения об объекте

№ п/п	Характеристики объекта	Описание характеристик
1	2	3
1.	Местоположение объекта	Российская Федерация, Пермский край
2.	Площадь объекта +/- величина погрешности определения площади (Р +/- Дельта Р)	13513 +/- 47 m ²
3.	Иные характеристики объекта	Публичный сервитут для использования земель и земельных участков в целях строительства и эксплуатации объекта федерального значения «СПРС ТН-Прикамье. Строительство. Пермский край» Обладатель публичного сервитута: Акционерное общество "Связь объектов транспорта и добычи нефти", ИНН 7723011906, ОГРН 1027739420961, находящегося по адресу: 117420, г. Москва, ул. Наметкина, д. 12, стр. 1. Email: stn-info@stn.transneft.ru. Срок публичного сервитута – 10 лет

Раздел 2

Сведения о местоположении границ объекта

- 1. Система координат МСК-59, зона 3
- 2. Сведения о характерных точках границ объекта

Обозначение характерных	Координаты, м		Метод определения координат характерной	Средняя квадратическая погрешность	Описание обозначения точки на местности (при
точек границ	X	Y	точки	положения характерной точки (Mt), м	наличии)
1	2	3	4	5	6
			Горнозаводский г	.0.	
1	575718.20	3242002.96	Аналитический метод	0.10	Закрепление отсутствует
2	575704.67	3242005.22	Аналитический метод	0.10	Закрепление отсутствует
3	575700.99	3242006.08	Аналитический метод	0.10	Закрепление отсутствует
4	575686.55	3242010.01	Аналитический метод	0.10	Закрепление отсутствует
5	575685.70	3242006.09	Аналитический метод	0.10	Закрепление отсутствует
6	575703.92	3242001.14	Аналитический метод	0.10	Закрепление отсутствует
7	575702.33	3241991.63	Аналитический метод	0.10	Закрепление отсутствует
8	575715.94	3241989.36	Аналитический метод	0.10	Закрепление отсутствует
1	575718.20	3242002.96	Аналитический метод	0.10	Закрепление отсутствует
9	569840.56	3231262.88	Аналитический метод	0.10	Закрепление отсутствует
10	569833.06	3231270.09	Аналитический метод	0.10	Закрепление отсутствует
11	569825.85	3231262.59	Аналитический метод	0.10	Закрепление отсутствует
12	569825.95	3231262.49	Аналитический метод	0.10	Закрепление отсутствует
13	569826.96	3231259.35	Аналитический метод	0.10	Закрепление отсутствует
14	569813.88	3231244.99	Аналитический метод	0.10	Закрепление отсутствует
15	569779.36	3231276.27	Аналитический метод	0.10	Закрепление отсутствует
16	569774.28	3231275.67	Аналитический метод	0.10	Закрепление отсутствует
17	569774.28	3231271.64	Аналитический метод	0.10	Закрепление отсутствует
18	569776.99	3231271.96	Аналитический метод	0.10	Закрепление отсутствует
19	569778.02	3231272.08	Аналитический метод	0.10	Закрепление отсутствует
20	569779.95	3231270.33	Аналитический метод	0.10	Закрепление отсутствует
21	569766.80	3231255.90	Аналитический метод	0.10	Закрепление отсутствует
22	569766.27	3231256.35	Аналитический метод	0.10	Закрепление отсутствует
23	569764.97	3231254.83	Аналитический метод	0.10	Закрепление отсутствует
24	569766.98	3231253.13	Аналитический метод	0.10	Закрепление отсутствует
25	569781.43	3231268.99	Аналитический метод	0.10	Закрепление отсутствует
26	569814.15	3231239.35	Аналитический метод	0.10	Закрепление отсутствует
27	569830.90	3231257.74	Аналитический метод	0.10	Закрепление отсутствует
28	569833.35	3231255.38	Аналитический метод	0.10	Закрепление отсутствует
9	569840.56	3231262.88	Аналитический метод	0.10	Закрепление отсутствует
29	572767.00	3220891.91	Аналитический метод	0.10	Закрепление отсутствует

30	572763.14	3220892.26	Аналитический метод	0.10	Закрепление отсутствует
31	572762.44	3220886.69	Аналитический метод	0.10	Закрепление отсутствует
32	572738.31	3220860.10	Аналитический метод	0.10	Закрепление отсутствует
33	572691.16	3220806.13	Аналитический метод	0.10	Закрепление отсутствует
34	572636.65	3220739.50	Аналитический метод	0.10	Закрепление отсутствует
35	572573.27	3220789.52	Аналитический метод	0.10	Закрепление отсутствует
36	572578.48	3220796.39	Аналитический метод	0.10	Закрепление отсутствует
37	572565.06	3220806.57	Аналитический метод	0.10	Закрепление отсутствует
38	572554.88	3220793.15	Аналитический метод	0.10	Закрепление отсутствует
39	572565.03	3220785.45	Аналитический метод	0.10	Закрепление отсутствует
40	572564.01	3220784.00	Аналитический метод	0.10	Закрепление отсутствует
41	572558.63	3220785.07	Аналитический метод	0.10	Закрепление отсутствует
42	572557.26	3220785.91	Аналитический метод	0.10	Закрепление отсутствует
43	572556.79	3220786.20	Аналитический метод	0.10	Закрепление отсутствует
44	572552.70	3220789.07	Аналитический метод	0.10	Закрепление отсутствует
45	572550.94	3220790.33	Аналитический метод	0.10	Закрепление отсутствует
46	572546.85	3220793.21	Аналитический метод	0.10	Закрепление отсутствует
47	572546.02	3220793.81	Аналитический метод	0.10	Закрепление отсутствует
48	572546.02	3220792.45	Аналитический метод	0.10	Закрепление отсутствует
49	572544.50	3220792.45	Аналитический метод	0.10	Закрепление отсутствует
50	572545.70	3220791.57	Аналитический метод	0.10	Закрепление отсутствует
51	572549.79	3220788.69	Аналитический метод	0.10	Закрепление отсутствует
52	572551.55	3220787.44	Аналитический метод	0.10	Закрепление отсутствует
53	572555.64	3220784.56	Аналитический метод	0.10	Закрепление отсутствует
54	572556.21	3220784.21	Аналитический метод	0.10	Закрепление отсутствует
55	572557.21	3220783.32	Аналитический метод	0.10	Закрепление отсутствует
56	572564.89	3220781.79	Аналитический метод	0.10	Закрепление отсутствует
57	572566.62	3220784.24	Аналитический метод	0.10	Закрепление отсутствует
58	572568.30	3220782.97	Аналитический метод	0.10	Закрепление отсутствует
59	572570.85	3220786.34	Аналитический метод	0.10	Закрепление отсутствует
60	572637.26	3220733.94	Аналитический метод	0.10	Закрепление отсутствует
61	572694.22	3220803.55	Аналитический метод	0.10	Закрепление отсутствует
62	572741.30	3220857.44	Аналитический метод	0.10	Закрепление отсутствует
63	572766.28	3220884.98	Аналитический метод	0.10	Закрепление отсутствует
29	572767.00	3220891.91	Аналитический метод	0.10	Закрепление отсутствует
64	565633.14	3196640.38	Аналитический метод	0.10	Закрепление отсутствует
65	565618.19	3196648.15	Аналитический метод	0.10	Закрепление отсутствует
66	565613.94	3196640.05	Аналитический метод	0.10	Закрепление отсутствует
67	565582.10	3196656.59	Аналитический метод	0.10	Закрепление отсутствует
68	565581.59	3196653.41	Аналитический метод	0.10	Закрепление отсутствует
69	565575.57	3196642.26	Аналитический метод	0.10	Закрепление отсутствует
70	565575.01	3196641.73	Аналитический метод	0.10	Закрепление отсутствует
71	565577.70	3196638.77	Аналитический метод	0.10	Закрепление отсутствует

72	565578.79	3196639.80	Аналитический метод	0.10	Закрепление отсутствует
73	565584.69	3196650.74	Аналитический метод	0.10	Закрепление отсутствует
74	565587.31	3196649.38	Аналитический метод	0.10	Закрепление отсутствует
75	565572.75	3196623.90	Аналитический метод	0.10	Закрепление отсутствует
76	565560.03	3196630.47	Аналитический метод	0.10	Закрепление отсутствует
77	565560.03	3196629.80	Аналитический метод	0.10	Закрепление отсутствует
78	565559.07	3196629.80	Аналитический метод	0.10	Закрепление отсутствует
79	565558.63	3196628.96	Аналитический метод	0.10	Закрепление отсутствует
80	565571.75	3196622.18	Аналитический метод	0.10	Закрепление отсутствует
81	565573.56	3196621.32	Аналитический метод	0.10	Закрепление отсутствует
82	565589.07	3196648.44	Аналитический метод	0.10	Закрепление отсутствует
83	565612.13	3196636.48	Аналитический метод	0.10	Закрепление отсутствует
84	565610.43	3196633.21	Аналитический метод	0.10	Закрепление отсутствует
85	565625.37	3196625.44	Аналитический метод	0.10	Закрепление отсутствует
64	565633.14	3196640.38	Аналитический метод	0.10	Закрепление отсутствует
86	559219.15	3185937.56	Аналитический метод	0.10	Закрепление отсутствует
87	559207.47	3185944.89	Аналитический метод	0.10	Закрепление отсутствует
88	559203.13	3185940.36	Аналитический метод	0.10	Закрепление отсутствует
89	559175.58	3185957.83	Аналитический метод	0.10	Закрепление отсутствует
90	559171.60	3185964.53	Аналитический метод	0.10	Закрепление отсутствует
91	559178.58	3185976.06	Аналитический метод	0.10	Закрепление отсутствует
92	559178.84	3185977.21	Аналитический метод	0.10	Закрепление отсутствует
93	559174.93	3185978.06	Аналитический метод	0.10	Закрепление отсутствует
94	559174.82	3185977.58	Аналитический метод	0.10	Закрепление отсутствует
95	559168.22	3185966.67	Аналитический метод	0.10	Закрепление отсутствует
96	559166.60	3185965.12	Аналитический метод	0.10	Закрепление отсутствует
97	559170.15	3185959.13	Аналитический метод	0.10	Закрепление отсутствует
98	559142.61	3185976.36	Аналитический метод	0.10	Закрепление отсутствует
99	559134.62	3185979.67	Аналитический метод	0.10	Закрепление отсутствует
100	559132.82	3185978.46	Аналитический метод	0.10	Закрепление отсутствует
101	559133.17	3185977.94	Аналитический метод	0.10	Закрепление отсутствует
102	559132.76	3185977.34	Аналитический метод	0.10	Закрепление отсутствует
103	559147.50	3185967.83	Аналитический метод	0.10	Закрепление отсутствует
104	559147.61	3185968.01	Аналитический метод	0.10	Закрепление отсутствует
105	559147.61	3185970.01	Аналитический метод	0.10	Закрепление отсутствует
106	559149.61	3185970.01	Аналитический метод	0.10	Закрепление отсутствует
107	559149.61	3185969.64	Аналитический метод	0.10	Закрепление отсутствует
108	559172.39	3185955.36	Аналитический метод	0.10	Закрепление отсутствует
109	559172.63	3185954.96	Аналитический метод	0.10	Закрепление отсутствует
110	559202.08	3185936.30	Аналитический метод	0.10	Закрепление отсутствует
111	559200.14	3185933.21	Аналитический метод	0.10	Закрепление отсутствует
112	559211.82	3185925.88	Аналитический метод	0.10	Закрепление отсутствует
86	559219.15	3185937.56	Аналитический метод	0.10	Закрепление отсутствует

1. Система координат МСК-59, зона 2

2. Сведения о характерных точках границ объекта

Обозначение характерных	Координаты, м		Метод определения координат характерной	Средняя квадратическая погрешность	Описание обозначения точки на местности (при
точек границ	X	Y	точки	положения характерной точки (Mt), м	наличии)
1	2	3	4	5	6
			Чусовской г.о.		
1	557797.12	2346192.97	Аналитический метод	0.10	Закрепление отсутствует
2	557781.15	2346197.82	Аналитический метод	0.10	Закрепление отсутствует
3	557780.37	2346195.26	Аналитический метод	0.10	Закрепление отсутствует
4	557764.81	2346199.90	Аналитический метод	0.10	Закрепление отсутствует
5	557765.08	2346205.96	Аналитический метод	0.10	Закрепление отсутствует
6	557764.30	2346206.48	Аналитический метод	0.10	Закрепление отсутствует
7	557764.49	2346207.22	Аналитический метод	0.10	Закрепление отсутствует
8	557762.57	2346207.77	Аналитический метод	0.10	Закрепление отсутствует
9	557760.34	2346200.05	Аналитический метод	0.10	Закрепление отсутствует
10	557757.86	2346198.62	Аналитический метод	0.10	Закрепление отсутствует
11	557753.49	2346200.15	Аналитический метод	0.10	Закрепление отсутствует
12	557753.46	2346198.26	Аналитический метод	0.10	Закрепление отсутствует
13	557752.79	2346198.28	Аналитический метод	0.10	Закрепление отсутствует
14	557756.43	2346196.98	Аналитический метод	0.10	Закрепление отсутствует
15	557761.26	2346195.68	Аналитический метод	0.10	Закрепление отсутствует
16	557762.88	2346201.45	Аналитический метод	0.10	Закрепление отсутствует
17	557762.74	2346198.42	Аналитический метод	0.10	Закрепление отсутствует
18	557776.26	2346194.39	Аналитический метод	0.10	Закрепление отсутствует
19	557722.39	2346017.59	Аналитический метод	0.10	Закрепление отсутствует
20	557701.32	2346024.27	Аналитический метод	0.10	Закрепление отсутствует
21	557685.94	2346018.22	Аналитический метод	0.10	Закрепление отсутствует
22	557687.40	2346014.50	Аналитический метод	0.10	Закрепление отсутствует
23	557701.47	2346020.03	Аналитический метод	0.10	Закрепление отсутствует
24	557725.04	2346012.56	Аналитический метод	0.10	Закрепление отсутствует
25	557776.59	2346181.77	Аналитический метод	0.10	Закрепление отсутствует
26	557792.26	2346177.00	Аналитический метод	0.10	Закрепление отсутствует
1	557797.12	2346192.97	Аналитический метод	0.10	Закрепление отсутствует
27	551430.10	2333129.83	Аналитический метод	0.10	Закрепление отсутствует
28	551427.54	2333139.91	Аналитический метод	0.10	Закрепление отсутствует
29	551417.46	2333137.35	Аналитический метод	0.10	Закрепление отсутствует
30	551417.66	2333136.55	Аналитический метод	0.10	Закрепление отсутствует
31	551417.20	2333136.44	Аналитический метод	0.10	Закрепление отсутствует
32	551417.30	2333136.04	Аналитический метод	0.10	Закрепление отсутствует
33	551355.41	2333116.82	Аналитический метод	0.10	Закрепление отсутствует
34	551351.38	2333106.32	Аналитический метод	0.10	Закрепление отсутствует

35	551342.40	2333104.04	Аналитический метод	0.10	Закрепление отсутствует
36	551341.46	2333108.61	Аналитический метод	0.10	Закрепление отсутствует
37	551343.67	2333112.24	Аналитический метод	0.10	Закрепление отсутствует
38	551346.87	2333112.46	Аналитический метод	0.10	Закрепление отсутствует
39	551353.70	2333114.34	Аналитический метод	0.10	Закрепление отсутствует
40	551353.57	2333114.85	Аналитический метод	0.10	Закрепление отсутствует
41	551351.57	2333114.85	Аналитический метод	0.10	Закрепление отсутствует
42	551351.57	2333115.85	Аналитический метод	0.10	Закрепление отсутствует
43	551346.33	2333114.38	Аналитический метод	0.10	Закрепление отсутствует
44	551343.50	2333113.07	Аналитический метод	0.10	Закрепление отсутствует
45	551338.63	2333111.95	Аналитический метод	0.10	Закрепление отсутствует
46	551341.00	2333101.01	Аналитический метод	0.10	Закрепление отсутствует
47	551342.94	2333101.44	Аналитический метод	0.10	Закрепление отсутствует
48	551342.81	2333102.08	Аналитический метод	0.10	Закрепление отсутствует
49	551352.88	2333104.64	Аналитический метод	0.10	Закрепление отсутствует
50	551356.93	2333115.19	Аналитический метод	0.10	Закрепление отсутствует
51	551371.06	2333119.58	Аналитический метод	0.10	Закрепление отсутствует
52	551372.11	2333118.13	Аналитический метод	0.10	Закрепление отсутствует
53	551375.96	2333106.04	Аналитический метод	0.10	Закрепление отсутствует
54	551375.95	2333105.40	Аналитический метод	0.10	Закрепление отсутствует
55	551379.95	2333105.35	Аналитический метод	0.10	Закрепление отсутствует
56	551379.97	2333106.65	Аналитический метод	0.10	Закрепление отсутствует
57	551376.22	2333118.42	Аналитический метод	0.10	Закрепление отсутствует
58	551419.36	2333129.88	Аналитический метод	0.10	Закрепление отсутствует
59	551420.02	2333127.27	Аналитический метод	0.10	Закрепление отсутствует
27	551430.10	2333129.83	Аналитический метод	0.10	Закрепление отсутствует
60	546313.17	2329477.53	Аналитический метод	0.10	Закрепление отсутствует
61	546309.18	2329477.93	Аналитический метод	0.10	Закрепление отсутствует
62	546308.84	2329471.39	Аналитический метод	0.10	Закрепление отсутствует
63	546295.38	2329471.57	Аналитический метод	0.10	Закрепление отсутствует
64	546293.39	2329473.31	Аналитический метод	0.10	Закрепление отсутствует
65	546287.85	2329472.34	Аналитический метод	0.10	Закрепление отсутствует
66	546286.74	2329469.43	Аналитический метод	0.10	Закрепление отсутствует
67	546265.91	2329465.23	Аналитический метод	0.10	Закрепление отсутствует
68	546248.09	2329462.46	Аналитический метод	0.10	Закрепление отсутствует
69	546227.79	2329456.91	Аналитический метод	0.10	Закрепление отсутствует
70	546169.33	2329445.05	Аналитический метод	0.10	Закрепление отсутствует
71	546118.07	2329435.10	Аналитический метод	0.10	Закрепление отсутствует
72	546088.93	2329419.46	Аналитический метод	0.10	Закрепление отсутствует
73	546073.02	2329415.30	Аналитический метод	0.10	Закрепление отсутствует
74	546058.50	2329413.77	Аналитический метод	0.10	Закрепление отсутствует
75	546054.35	2329414.37	Аналитический метод	0.10	Закрепление отсутствует
76	545994.54	2329394.43	Аналитический метод	0.10	Закрепление отсутствует

77	545965.25	2329393.26	Аналитический метод	0.10	Закрепление отсутствует
78	545922.28	2329368.34	Аналитический метод	0.10	Закрепление отсутствует
79	545922.11	2329368.29	Аналитический метод	0.10	Закрепление отсутствует
80	545920.28	2329375.11	Аналитический метод	0.10	Закрепление отсутствует
81	545906.18	2329371.31	Аналитический метод	0.10	Закрепление отсутствует
82	545909.98	2329357.21	Аналитический метод	0.10	Закрепление отсутствует
83	545924.07	2329361.01	Аналитический метод	0.10	Закрепление отсутствует
84	545923.15	2329364.42	Аналитический метод	0.10	Закрепление отсутствует
85	545923.90	2329364.66	Аналитический метод	0.10	Закрепление отсутствует
86	545966.40	2329389.30	Аналитический метод	0.10	Закрепление отсутствует
87	545995.27	2329390.46	Аналитический метод	0.10	Закрепление отсутствует
88	546054.72	2329410.28	Аналитический метод	0.10	Закрепление отсутствует
89	546058.56	2329409.74	Аналитический метод	0.10	Закрепление отсутствует
90	546073.74	2329411.36	Аналитический метод	0.10	Закрепление отсутствует
91	546090.40	2329415.71	Аналитический метод	0.10	Закрепление отсутствует
92	546119.42	2329431.22	Аналитический метод	0.10	Закрепление отсутствует
93	546170.10	2329441.12	Аналитический метод	0.10	Закрепление отсутствует
94	546229.14	2329452.95	Аналитический метод	0.10	Закрепление отсутствует
95	546248.93	2329458.55	Аналитический метод	0.10	Закрепление отсутствует
96	546266.56	2329461.27	Аналитический метод	0.10	Закрепление отсутствует
97	546289.60	2329465.88	Аналитический метод	0.10	Закрепление отсутствует
98	546290.95	2329468.80	Аналитический метод	0.10	Закрепление отсутствует
99	546292.17	2329469.04	Аналитический метод	0.10	Закрепление отсутствует
100	546293.84	2329467.57	Аналитический метод	0.10	Закрепление отсутствует
101	546296.65	2329467.55	Аналитический метод	0.10	Закрепление отсутствует
102	546298.66	2329460.82	Аналитический метод	0.10	Закрепление отсутствует
103	546299.06	2329460.67	Аналитический метод	0.10	Закрепление отсутствует
104	546301.09	2329462.03	Аналитический метод	0.10	Закрепление отсутствует
105	546300.30	2329462.33	Аналитический метод	0.10	Закрепление отсутствует
106	546298.75	2329467.52	Аналитический метод	0.10	Закрепление отсутствует
107	546312.62	2329467.34	Аналитический метод	0.10	Закрепление отсутствует
60	546313.17	2329477.53	Аналитический метод	0.10	Закрепление отсутствует
108	526227.43	2293135.54	Аналитический метод	0.10	Закрепление отсутствует
109	526213.75	2293137.31	Аналитический метод	0.10	Закрепление отсутствует
110	526212.57	2293128.13	Аналитический метод	0.10	Закрепление отсутствует
111	526178.03	2293132.79	Аналитический метод	0.10	Закрепление отсутствует
112	526175.84	2293132.55	Аналитический метод	0.10	Закрепление отсутствует
113	526175.74	2293131.90	Аналитический метод	0.10	Закрепление отсутствует
114	526175.74	2293131.88	Аналитический метод	0.10	Закрепление отсутствует
115	526176.23	2293131.84	Аналитический метод	0.10	Закрепление отсутствует
116	526175.95	2293128.54	Аналитический метод	0.10	Закрепление отсутствует
117	526177.98	2293128.76	Аналитический метод	0.10	Закрепление отсутствует
118	526211.59	2293124.23	Аналитический метод	0.10	Закрепление отсутствует

119	526213.80	2293121.65	Аналитический метод	0.10	Закрепление отсутствует
120	526215.68	2293123.15	Аналитический метод	0.10	Закрепление отсутствует
121	526225.66	2293121.86	Аналитический метод	0.10	Закрепление отсутствует
108	526227.43	2293135.54	Аналитический метод	0.10	Закрепление отсутствует
122	523759.75	2279043.22	Аналитический метод	0.10	Закрепление отсутствует
123	523758.89	2279057.84	Аналитический метод	0.10	Закрепление отсутствует
124	523744.27	2279056.98	Аналитический метод	0.10	Закрепление отсутствует
125	523744.35	2279055.56	Аналитический метод	0.10	Закрепление отсутствует
126	523709.92	2279050.94	Аналитический метод	0.10	Закрепление отсутствует
127	523690.81	2279045.34	Аналитический метод	0.10	Закрепление отсутствует
128	523683.67	2279044.77	Аналитический метод	0.10	Закрепление отсутствует
129	523683.42	2279054.19	Аналитический метод	0.10	Закрепление отсутствует
130	523674.21	2279053.93	Аналитический метод	0.10	Закрепление отсутствует
131	523674.21	2279051.93	Аналитический метод	0.10	Закрепление отсутствует
132	523679.54	2279052.00	Аналитический метод	0.10	Закрепление отсутствует
133	523681.54	2279049.67	Аналитический метод	0.10	Закрепление отсутствует
134	523681.79	2279042.62	Аналитический метод	0.10	Закрепление отсутствует
135	523691.18	2279043.36	Аналитический метод	0.10	Закрепление отсутствует
136	523710.27	2279048.95	Аналитический метод	0.10	Закрепление отсутствует
137	523744.01	2279053.50	Аналитический метод	0.10	Закрепление отсутствует
138	523744.10	2279051.11	Аналитический метод	0.10	Закрепление отсутствует
139	523726.28	2279031.19	Аналитический метод	0.10	Закрепление отсутствует
140	523717.50	2279030.54	Аналитический метод	0.10	Закрепление отсутствует
141	523716.48	2279043.10	Аналитический метод	0.10	Закрепление отсутствует
142	523715.99	2279044.20	Аналитический метод	0.10	Закрепление отсутствует
143	523712.33	2279042.64	Аналитический метод	0.10	Закрепление отсутствует
144	523712.55	2279042.13	Аналитический метод	0.10	Закрепление отсутствует
145	523713.57	2279029.47	Аналитический метод	0.10	Закрепление отсутствует
146	523712.85	2279026.19	Аналитический метод	0.10	Закрепление отсутствует
147	523728.18	2279027.32	Аналитический метод	0.10	Закрепление отсутствует
148	523744.91	2279046.01	Аналитический метод	0.10	Закрепление отсутствует
149	523745.13	2279042.36	Аналитический метод	0.10	Закрепление отсутствует
122	523759.75	2279043.22	Аналитический метод	0.10	Закрепление отсутствует
			Пермский м.о.		
1	516986.95	2260936.89	Аналитический метод	0.10	Закрепление отсутствует
2	516983.44	2260938.71	Аналитический метод	0.10	Закрепление отсутствует
3	516982.10	2260941.25	Аналитический метод	0.10	Закрепление отсутствует
4	516977.00	2260939.07	Аналитический метод	0.10	Закрепление отсутствует
5	516977.17	2260938.98	Аналитический метод	0.10	Закрепление отсутствует
6	516976.57	2260937.75	Аналитический метод	0.10	Закрепление отсутствует
7	516979.30	2260936.42	Аналитический метод	0.10	Закрепление отсутствует
8	516978.87	2260935.55	Аналитический метод	0.10	Закрепление отсутствует
9	516980.67	2260934.15	Аналитический метод	0.10	Закрепление отсутствует

1	516986.95	2260936.89	Аналитический метод	0.10	Закрепление отсутствует
10	510385.07	2249082.42	Аналитический метод	0.10	Закрепление отсутствует
11	510375.37	2249086.18	Аналитический метод	0.10	Закрепление отсутствует
12	510371.61	2249076.48	Аналитический метод	0.10	Закрепление отсутствует
13	510376.87	2249074.45	Аналитический метод	0.10	Закрепление отсутствует
15	510373.96	2249069.29	Аналитический метод	0.10	Закрепление отсутствует
16	510372.15	2249063.61	Аналитический метод	0.10	Закрепление отсутствует
17	510375.85	2249062.02	Аналитический метод	0.10	Закрепление отсутствует
18	510377.65	2249067.69	Аналитический метод	0.10	Закрепление отсутствует
19	510380.64	2249072.99	Аналитический метод	0.10	Закрепление отсутствует
20	510381.31	2249072.72	Аналитический метод	0.10	Закрепление отсутствует
10	510385.07	2249082.42	Аналитический метод	0.10	Закрепление отсутствует
21	503884.61	2240779.21	Аналитический метод	0.10	Закрепление отсутствует
22	503879.89	2240792.17	Аналитический метод	0.10	Закрепление отсутствует
23	503878.96	2240791.83	Аналитический метод	0.10	Закрепление отсутствует
24	503878.88	2240792.10	Аналитический метод	0.10	Закрепление отсутствует
25	503877.96	2240791.85	Аналитический метод	0.10	Закрепление отсутствует
26	503851.72	2240829.08	Аналитический метод	0.10	Закрепление отсутствует
27	503811.22	2240814.91	Аналитический метод	0.10	Закрепление отсутствует
28	503806.83	2240817.63	Аналитический метод	0.10	Закрепление отсутствует
29	503806.59	2240818.25	Аналитический метод	0.10	Закрепление отсутствует
30	503805.69	2240818.34	Аналитический метод	0.10	Закрепление отсутствует
31	503805.34	2240817.78	Аналитический метод	0.10	Закрепление отсутствует
32	503799.47	2240815.56	Аналитический метод	0.10	Закрепление отсутствует
33	503796.90	2240816.81	Аналитический метод	0.10	Закрепление отсутствует
34	503795.41	2240821.10	Аналитический метод	0.10	Закрепление отсутствует
35	503794.81	2240820.89	Аналитический метод	0.10	Закрепление отсутствует
36	503794.81	2240820.01	Аналитический метод	0.10	Закрепление отсутствует
37	503793.67	2240820.01	Аналитический метод	0.10	Закрепление отсутствует
38	503796.32	2240812.37	Аналитический метод	0.10	Закрепление отсутствует
39	503805.88	2240815.86	Аналитический метод	0.10	Закрепление отсутствует
40	503810.98	2240812.70	Аналитический метод	0.10	Закрепление отсутствует
41	503850.96	2240826.69	Аналитический метод	0.10	Закрепление отсутствует
42	503875.90	2240791.30	Аналитический метод	0.10	Закрепление отсутствует
43	503873.77	2240790.74	Аналитический метод	0.10	Закрепление отсутствует
44	503863.02	2240799.71	Аналитический метод	0.10	Закрепление отсутствует
45	503833.76	2240788.90	Аналитический метод	0.10	Закрепление отсутствует
46	503825.77	2240790.23	Аналитический метод	0.10	Закрепление отсутствует
47	503825.11	2240786.29	Аналитический метод	0.10	Закрепление отсутствует
48	503834.15	2240784.78	Аналитический метод	0.10	Закрепление отсутствует
		i		ł	
49	503862.23	2240795.16	Аналитический метод	0.10	Закрепление отсутствует

51	503866.93	2240787.44	Аналитический метод	0.10	Закрепление отсутствует
52	503871.65	2240774.49	Аналитический метод	0.10	Закрепление отсутствует
21	503884.61	2240779.21	Аналитический метод	0.10	Закрепление отсутствует
53	497571.68	2224880.85	Аналитический метод	0.10	Закрепление отсутствует
54	497562.09	2224884.86	Аналитический метод	0.10	Закрепление отсутствует
55	497561.80	2224884.17	Аналитический метод	0.10	Закрепление отсутствует
56	497561.41	2224884.37	Аналитический метод	0.10	Закрепление отсутствует
57	497561.14	2224883.84	Аналитический метод	0.10	Закрепление отсутствует
58	497533.78	2224901.30	Аналитический метод	0.10	Закрепление отсутствует
59	497550.56	2224952.04	Аналитический метод	0.10	Закрепление отсутствует
60	497549.86	2224953.11	Аналитический метод	0.10	Закрепление отсутствует
61	497553.70	2224962.18	Аналитический метод	0.10	Закрепление отсутствует
62	497545.69	2224965.66	Аналитический метод	0.10	Закрепление отсутствует
63	497544.32	2224966.22	Аналитический метод	0.10	Закрепление отсутствует
64	497544.08	2224965.60	Аналитический метод	0.10	Закрепление отсутствует
65	497544.93	2224965.60	Аналитический метод	0.10	Закрепление отсутствует
66	497544.93	2224963.76	Аналитический метод	0.10	Закрепление отсутствует
67	497549.23	2224961.91	Аналитический метод	0.10	Закрепление отсутствует
68	497550.28	2224959.29	Аналитический метод	0.10	Закрепление отсутствует
69	497547.37	2224952.37	Аналитический метод	0.10	Закрепление отсутствует
70	497548.19	2224952.01	Аналитический метод	0.10	Закрепление отсутствует
71	497548.36	2224951.75	Аналитический метод	0.10	Закрепление отсутствует
72	497531.39	2224900.45	Аналитический метод	0.10	Закрепление отсутствует
73	497560.21	2224882.06	Аналитический метод	0.10	Закрепление отсутствует
74	497559.68	2224881.04	Аналитический метод	0.10	Закрепление отсутствует
75	497544.47	2224883.43	Аналитический метод	0.10	Закрепление отсутствует
76	497544.53	2224880.58	Аналитический метод	0.10	Закрепление отсутствует
77	497540.80	2224868.45	Аналитический метод	0.10	Закрепление отсутствует
78	497540.07	2224867.42	Аналитический метод	0.10	Закрепление отсутствует
79	497543.63	2224865.53	Аналитический метод	0.10	Закрепление отсутствует
80	497544.43	2224866.66	Аналитический метод	0.10	Закрепление отсутствует
81	497548.17	2224878.80	Аналитический метод	0.10	Закрепление отсутствует
82	497558.85	2224877.13	Аналитический метод	0.10	Закрепление отсутствует
83	497558.07	2224875.27	Аналитический метод	0.10	Закрепление отсутствует
84	497567.67	2224871.26	Аналитический метод	0.10	Закрепление отсутствует
53	497571.68	2224880.85	Аналитический метод	0.10	Закрепление отсутствует
85	492175.14	2195146.39	Аналитический метод	0.10	Закрепление отсутствует
86	492160.56	2195147.77	Аналитический метод	0.10	Закрепление отсутствует
87	492159.18	2195133.20	Аналитический метод	0.10	Закрепление отсутствует
88	492159.66	2195133.15	Аналитический метод	0.10	Закрепление отсутствует
89	492158.77	2195115.15	Аналитический метод	0.10	Закрепление отсутствует
90	492158.48	2195111.81	Аналитический метод	0.10	Закрепление отсутствует

91	492162.49	2195111.53	Аналитический метод	0.10	Закрепление отсутствует
92	492162.76	2195114.88	Аналитический метод	0.10	Закрепление отсутствует
93	492163.64	2195132.77	Аналитический метод	0.10	Закрепление отсутствует
94	492173.76	2195131.82	Аналитический метод	0.10	Закрепление отсутствует
85	492175.14	2195146.39	Аналитический метод	0.10	Закрепление отсутствует
95	481810.55	2197255.06	Аналитический метод	0.10	Закрепление отсутствует
96	481805.34	2197270.38	Аналитический метод	0.10	Закрепление отсутствует
97	481805.96	2197270.70	Аналитический метод	0.10	Закрепление отсутствует
98	481801.25	2197279.97	Аналитический метод	0.10	Закрепление отсутствует
99	481791.98	2197275.26	Аналитический метод	0.10	Закрепление отсутствует
100	481796.69	2197265.99	Аналитический метод	0.10	Закрепление отсутствует
101	481801.74	2197268.55	Аналитический метод	0.10	Закрепление отсутствует
102	481805.50	2197257.50	Аналитический метод	0.10	Закрепление отсутствует
103	481804.16	2197257.06	Аналитический метод	0.10	Закрепление отсутствует
104	481804.56	2197255.84	Аналитический метод	0.10	Закрепление отсутствует
105	481806.46	2197256.44	Аналитический метод	0.10	Закрепление отсутствует
106	481807.34	2197253.97	Аналитический метод	0.10	Закрепление отсутствует
95	481810.55	2197255.06	Аналитический метод	0.10	Закрепление отсутствует
107	470693.38	2198187.34	Аналитический метод	0.10	Закрепление отсутствует
108	470688.29	2198196.73	Аналитический метод	0.10	Закрепление отсутствует
109	470689.83	2198197.55	Аналитический метод	0.10	Закрепление отсутствует
110	470668.53	2198237.96	Аналитический метод	0.10	Закрепление отсутствует
111	470673.82	2198240.56	Аналитический метод	0.10	Закрепление отсутствует
112	470667.73	2198252.93	Аналитический метод	0.10	Закрепление отсутствует
113	470655.36	2198246.84	Аналитический метод	0.10	Закрепление отсутствует
114	470659.88	2198237.69	Аналитический метод	0.10	Закрепление отсутствует
115	470659.41	2198237.38	Аналитический метод	0.10	Закрепление отсутствует
116	470663.61	2198231.01	Аналитический метод	0.10	Закрепление отсутствует
117	470664.25	2198231.43	Аналитический метод	0.10	Закрепление отсутствует
118	470682.86	2198202.20	Аналитический метод	0.10	Закрепление отсутствует
119	470686.30	2198195.68	Аналитический метод	0.10	Закрепление отсутствует
120	470686.52	2198195.80	Аналитический метод	0.10	Закрепление отсутствует
121	470690.88	2198187.75	Аналитический метод	0.10	Закрепление отсутствует
122	470682.28	2198183.56	Аналитический метод	0.10	Закрепление отсутствует
123	470687.11	2198174.52	Аналитический метод	0.10	Закрепление отсутствует
124	470687.97	2198174.98	Аналитический метод	0.10	Закрепление отсутствует
125	470687.97	2198177.01	Аналитический метод	0.10	Закрепление отсутствует
126	470685.85	2198180.83	Аналитический метод	0.10	Закрепление отсутствует
127	470686.76	2198183.58	Аналитический метод	0.10	Закрепление отсутствует
128	470693.36	2198186.74	Аналитический метод	0.10	Закрепление отсутствует
129	470693.14	2198187.21	Аналитический метод	0.10	Закрепление отсутствует
107	470693.38	2198187.34	Аналитический метод	0.10	Закрепление отсутствует

			Осинский г.о.		
1	426916.07	2189405.39	Аналитический метод	0.10	Закрепление отсутствует
2	426909.39	2189411.83	Аналитический метод	0.10	Закрепление отсутствует
3	426910.07	2189418.42	Аналитический метод	0.10	Закрепление отсутствует
4	426898.76	2189420.82	Аналитический метод	0.10	Закрепление отсутствует
5	426900.66	2189429.58	Аналитический метод	0.10	Закрепление отсутствует
6	426884.35	2189433.11	Аналитический метод	0.10	Закрепление отсутствует
7	426880.82	2189416.80	Аналитический метод	0.10	Закрепление отсутствует
8	426897.13	2189413.27	Аналитический метод	0.10	Закрепление отсутствует
9	426897.71	2189415.93	Аналитический метод	0.10	Закрепление отсутствует
10	426905.61	2189414.22	Аналитический метод	0.10	Закрепление отсутствует
11	426905.20	2189410.30	Аналитический метод	0.10	Закрепление отсутствует
12	426911.55	2189404.19	Аналитический метод	0.10	Закрепление отсутствует
13	426910.37	2189402.91	Аналитический метод	0.10	Закрепление отсутствует
14	426912.18	2189402.91	Аналитический метод	0.10	Закрепление отсутствует
15	426912.31	2189399.35	Аналитический метод	0.10	Закрепление отсутствует
16	426912.42	2189399.25	Аналитический метод	0.10	Закрепление отсутствует
17	426915.50	2189402.58	Аналитический метод	0.10	Закрепление отсутствует
1	426916.07	2189405.39	Аналитический метод	0.10	Закрепление отсутствует
18	418600.35	2165556.29	Аналитический метод	0.10	Закрепление отсутствует
19	418584.90	2165569.37	Аналитический метод	0.10	Закрепление отсутствует
20	418584.45	2165568.85	Аналитический метод	0.10	Закрепление отсутствует
21	418583.82	2165569.34	Аналитический метод	0.10	Закрепление отсутствует
22	418580.63	2165565.24	Аналитический метод	0.10	Закрепление отсутствует
23	418585.29	2165561.12	Аналитический метод	0.10	Закрепление отсутствует
24	418583.50	2165559.05	Аналитический метод	0.10	Закрепление отсутствует
25	418573.83	2165567.49	Аналитический метод	0.10	Закрепление отсутствует
26	418564.77	2165557.09	Аналитический метод	0.10	Закрепление отсутствует
27	418575.16	2165548.03	Аналитический метод	0.10	Закрепление отсутствует
28	418575.61	2165548.55	Аналитический метод	0.10	Закрепление отсутствует
29	418575.97	2165548.24	Аналитический метод	0.10	Закрепление отсутствует
30	418577.04	2165549.48	Аналитический метод	0.10	Закрепление отсутствует
31	418577.71	2165549.28	Аналитический метод	0.10	Закрепление отсутствует
32	418577.93	2165549.54	Аналитический метод	0.10	Закрепление отсутствует
33	418581.38	2165546.57	Аналитический метод	0.10	Закрепление отсутствует
34	418583.99	2165549.60	Аналитический метод	0.10	Закрепление отсутствует
35	418580.55	2165552.56	Аналитический метод	0.10	Закрепление отсутствует
36	418588.10	2165561.30	Аналитический метод	0.10	Закрепление отсутствует
37	418583.36	2165565.50	Аналитический метод	0.10	Закрепление отсутствует
38	418584.56	2165567.04	Аналитический метод	0.10	Закрепление отсутствует
39	418598.43	2165555.27	Аналитический метод	0.10	Закрепление отсутствует
40	418598.43	2165556.29	Аналитический метод	0.10	Закрепление отсутствует
18	418600.35	2165556.29	Аналитический метод	0.10	Закрепление отсутствует

- 1. Система координат МСК-59, зона 1
- 2. Сведения о характерных точках границ объекта


Обозначение характерных точек границ	Координаты, м		Метод определения	Средняя квадратическая погрешность	Описание обозначения
	X	Y	координат характерной точки	положения характерной точки (Mt), м	точки на местности (при наличии)
1	2	3	4	5	6
			Большесосновский	M.O.	
1	486544.72	1295811.68	Аналитический метод	0.10	Закрепление отсутствует
2	486542.97	1295812.70	Аналитический метод	0.10	Закрепление отсутствует
3	486533.14	1295818.72	Аналитический метод	0.10	Закрепление отсутствует
4	486536.63	1295825.60	Аналитический метод	0.10	Закрепление отсутствует
5	486524.32	1295831.83	Аналитический метод	0.10	Закрепление отсутствует
6	486518.09	1295819.53	Аналитический метод	0.10	Закрепление отсутствует
7	486530.40	1295813.30	Аналитический метод	0.10	Закрепление отсутствует
8	486530.62	1295813.74	Аналитический метод	0.10	Закрепление отсутствует
9	486530.72	1295813.66	Аналитический метод	0.10	Закрепление отсутствует
10	486531.26	1295814.36	Аналитический метод	0.10	Закрепление отсутствует
11	486538.59	1295810.69	Аналитический метод	0.10	Закрепление отсутствует
12	486541.12	1295809.13	Аналитический метод	0.10	Закрепление отсутствует
13	486541.06	1295809.01	Аналитический метод	0.10	Закрепление отсутствует
14	486542.86	1295808.08	Аналитический метод	0.10	Закрепление отсутствует
1	486544.72	1295811.68	Аналитический метод	0.10	Закрепление отсутствует
			Частинский м.о	•	
1	419131.41	1331264.97	Аналитический метод	0.10	Закрепление отсутствует
2	419126.46	1331274.11	Аналитический метод	0.10	Закрепление отсутствует
3	419117.32	1331269.16	Аналитический метод	0.10	Закрепление отсутствует
4	419120.57	1331263.14	Аналитический метод	0.10	Закрепление отсутствует
5	419118.60	1331260.71	Аналитический метод	0.10	Закрепление отсутствует
6	419117.69	1331260.49	Аналитический метод	0.10	Закрепление отсутствует
7	419116.77	1331266.07	Аналитический метод	0.10	Закрепление отсутствует
8	419104.95	1331294.24	Аналитический метод	0.10	Закрепление отсутствует
9	419105.39	1331295.80	Аналитический метод	0.10	Закрепление отсутствует
10	419096.73	1331311.16	Аналитический метод	0.10	Закрепление отсутствует
11	419092.20	1331316.50	Аналитический метод	0.10	Закрепление отсутствует
12	419093.35	1331319.72	Аналитический метод	0.10	Закрепление отсутствует
13	419089.46	1331320.76	Аналитический метод	0.10	Закрепление отсутствует
14	419087.66	1331315.67	Аналитический метод	0.10	Закрепление отсутствует
15	419092.08	1331310.45	Аналитический метод	0.10	Закрепление отсутствует
16	419093.95	1331307.95	Аналитический метод	0.10	Закрепление отсутствует
17	419096.71	1331303.05	Аналитический метод	0.10	Закрепление отсутствует
18	419100.84	1331294.45	Аналитический метод	0.10	Закрепление отсутствует
19	419100.71	1331293.99	Аналитический метод	0.10	Закрепление отсутствует
20	419112.90	1331264.95	Аналитический метод	0.10	Закрепление отсутствует

21	419113.96	1331258.50	Аналитический метод	0.10	Закрепление отсутствует
22	419116.14	1331258.85	Аналитический метод	0.10	Закрепление отсутствует
23	419116.83	1331256.14	Аналитический метод	0.10	Закрепление отсутствует
24	419120.87	1331257.16	Аналитический метод	0.10	Закрепление отсутствует
25	419123.92	1331260.91	Аналитический метод	0.10	Закрепление отсутствует
1	419131.41	1331264.97	Аналитический метод	0.10	Закрепление отсутствует
26	420898.81	1317693.35	Аналитический метод	0.10	Закрепление отсутствует
27	420894.73	1317698.77	Аналитический метод	0.10	Закрепление отсутствует
28	420837.08	1317704.00	Аналитический метод	0.10	Закрепление отсутствует
29	420837.03	1317704.89	Аналитический метод	0.10	Закрепление отсутствует
30	420836.50	1317704.87	Аналитический метод	0.10	Закрепление отсутствует
31	420836.51	1317715.55	Аналитический метод	0.10	Закрепление отсутствует
32	420821.87	1317715.56	Аналитический метод	0.10	Закрепление отсутствует
33	420821.86	1317700.92	Аналитический метод	0.10	Закрепление отсутствует
34	420833.12	1317700.91	Аналитический метод	0.10	Закрепление отсутствует
35	420833.15	1317699.16	Аналитический метод	0.10	Закрепление отсутствует
36	420892.63	1317694.91	Аналитический метод	0.10	Закрепление отсутствует
37	420893.61	1317693.60	Аналитический метод	0.10	Закрепление отсутствует
	420893.70	1317693.58	Аналитический метод	0.10	Закрепление отсутствует
38	420093.70	1317073.30			
38 26	420893.70	1317693.35	Аналитический метод	0.10	Закрепление отсутствует
			Аналитический метод	0.10	Закрепление отсутствует
			Аналитический метод Еловский м.о.	0.10	Закрепление отсутствует
				0.10	Закрепление отсутствует Закрепление отсутствует
26	420898.81	1317693.35	Еловский м.о.		
26	420898.81	1317693.35	Еловский м.о. Аналитический метод	0.10	Закрепление отсутствует
1 2	420898.81 400154.97 400151.39	1317693.35 1324773.32 1324775.10	Еловский м.о. Аналитический метод Аналитический метод	0.10 0.10	Закрепление отсутствует Закрепление отсутствует
1 2 3	420898.81 400154.97 400151.39 400150.02	1317693.35 1324773.32 1324775.10 1324772.35	Еловский м.о. Аналитический метод Аналитический метод Аналитический метод	0.10 0.10 0.10	Закрепление отсутствует Закрепление отсутствует Закрепление отсутствует
1 2 3 4	420898.81 400154.97 400151.39 400150.02 400143.36	1317693.35 1324773.32 1324775.10 1324772.35 1324766.00	Еловский м.о. Аналитический метод Аналитический метод Аналитический метод Аналитический метод	0.10 0.10 0.10 0.10	Закрепление отсутствует Закрепление отсутствует Закрепление отсутствует Закрепление отсутствует
1 2 3 4 5	420898.81 400154.97 400151.39 400150.02 400143.36 400142.65	1317693.35 1324773.32 1324775.10 1324772.35 1324766.00 1324766.72	Еловский м.о. Аналитический метод Аналитический метод Аналитический метод Аналитический метод Аналитический метод	0.10 0.10 0.10 0.10 0.10	Закрепление отсутствует Закрепление отсутствует Закрепление отсутствует Закрепление отсутствует Закрепление отсутствует
1 2 3 4 5 6	420898.81 400154.97 400151.39 400150.02 400142.65 400142.86	1317693.35 1324773.32 1324775.10 1324772.35 1324766.00 1324766.72 1324766.92	Еловский м.о. Аналитический метод	0.10 0.10 0.10 0.10 0.10	Закрепление отсутствует Закрепление отсутствует Закрепление отсутствует Закрепление отсутствует Закрепление отсутствует Закрепление отсутствует
1 2 3 4 5 6	420898.81 400154.97 400151.39 400150.02 400143.36 400142.65 400142.86 400141.29	1317693.35 1324773.32 1324775.10 1324776.00 1324766.72 1324766.92 1324768.49	Еловский м.о. Аналитический метод	0.10 0.10 0.10 0.10 0.10 0.10 0.10	Закрепление отсутствует
1 2 3 4 5 6 7 8 8	420898.81 400154.97 400151.39 400150.02 400143.36 400142.65 400142.86 400141.29 400148.54	1317693.35 1324773.32 1324775.10 13247766.00 1324766.72 1324766.92 1324768.49 1324775.67	Еловский м.о. Аналитический метод	0.10 0.10 0.10 0.10 0.10 0.10 0.10 0.10	Закрепление отсутствует
1 2 3 4 5 6 7 8 9	420898.81 400154.97 400151.39 400150.02 400142.65 400142.86 400141.29 400148.54 400138.83	1317693.35 1324773.32 1324775.10 1324772.35 1324766.00 1324766.92 1324768.49 1324775.67 1324785.47	Еловский м.о. Аналитический метод	0.10 0.10 0.10 0.10 0.10 0.10 0.10 0.10	Закрепление отсутствует
1 2 3 4 5 6 7 8 9 10	420898.81 400154.97 400151.39 400150.02 400143.36 400142.65 400142.86 400141.29 400148.54 400138.83 400129.04	1317693.35 1324773.32 1324775.10 1324776.00 1324766.72 1324766.92 1324768.49 1324775.67 1324785.47 1324775.76	Еловский м.о. Аналитический метод	0.10 0.10 0.10 0.10 0.10 0.10 0.10 0.10 0.10	Закрепление отсутствует
1 2 3 4 5 6 7 8 9 10 11	420898.81 400154.97 400151.39 400150.02 400143.36 400142.65 400142.86 400141.29 400138.83 400129.04 400136.28	1317693.35 1324773.32 1324775.10 1324776.00 1324766.72 1324766.92 1324768.49 1324775.67 1324785.47 1324775.76 1324768.44	Еловский м.о. Аналитический метод	0.10 0.10 0.10 0.10 0.10 0.10 0.10 0.10 0.10 0.10	Закрепление отсутствует
1 2 3 4 5 6 7 8 9 10 11 12	420898.81 400154.97 400151.39 400150.02 400142.65 400142.86 400141.29 400148.54 400138.83 400129.04 400136.28 400135.85	1317693.35 1324773.32 1324775.10 1324776.00 1324766.72 1324766.92 1324768.49 1324775.67 1324775.76 1324775.76 1324768.44 1324769.95	Еловский м.о. Аналитический метод	0.10 0.10 0.10 0.10 0.10 0.10 0.10 0.10 0.10 0.10 0.10	Закрепление отсутствует
1 2 3 4 5 6 7 8 9 10 11 12 13	420898.81 400154.97 400151.39 400150.02 400142.65 400142.86 400141.29 400148.54 400138.83 400129.04 400136.28 400135.85 400138.12	1324773.32 1324775.10 1324775.35 1324766.00 1324766.72 1324766.92 1324768.49 1324775.67 1324775.76 1324768.44 1324765.63	Еловский м.о. Аналитический метод	0.10 0.10 0.10 0.10 0.10 0.10 0.10 0.10	Закрепление отсутствует
1 2 3 4 5 6 7 8 9 10 11 12 13 14	420898.81 400154.97 400151.39 400150.02 400143.36 400142.65 400142.86 400141.29 400148.54 400138.83 400129.04 400136.28 400135.85 400134.37	1324773.32 1324775.10 1324775.35 1324766.00 1324766.72 1324766.92 1324768.49 1324775.67 1324785.47 1324768.44 1324767.95 1324765.63 1324761.94	Еловский м.о. Аналитический метод	0.10 0.10 0.10 0.10 0.10 0.10 0.10 0.10	Закрепление отсутствует
1 2 3 4 5 6 7 8 9 10 11 12 13 14 15	420898.81 400154.97 400151.39 400150.02 400143.36 400142.65 400142.86 400141.29 400138.83 400129.04 400136.28 400135.85 400134.37 400134.47	1317693.35 1324773.32 1324775.10 1324772.35 1324766.00 1324766.92 1324768.49 1324775.67 1324775.76 1324768.44 1324767.95 1324765.63 1324761.67	Еловский м.о. Аналитический метод	0.10 0.10 0.10 0.10 0.10 0.10 0.10 0.10	Закрепление отсутствует
1 2 3 4 5 6 7 8 9 10 11 12 13 14 15 16	420898.81 400154.97 400151.39 400150.02 400143.36 400142.65 400142.86 400141.29 400148.54 400138.83 400129.04 400136.28 400134.37 400134.47 400108.58	1324773.32 1324775.10 1324775.10 1324766.00 1324766.72 1324766.92 1324768.49 1324775.67 1324775.76 1324768.44 1324767.95 1324765.63 1324761.67 1324761.67	Еловский м.о. Аналитический метод	0.10 0.10 0.10 0.10 0.10 0.10 0.10 0.10	Закрепление отсутствует
1 2 3 4 5 6 7 8 9 10 11 12 13 14 15 16 17	420898.81 400154.97 400151.39 400150.02 400143.36 400142.86 400141.29 400148.54 400138.83 400129.04 400136.28 400135.85 400134.37 400134.47 400108.58 400112.36	1324773.32 1324775.10 1324775.10 1324766.00 1324766.72 1324766.92 1324768.49 1324775.67 1324775.76 1324768.44 1324767.95 1324765.63 1324761.94 1324761.94 1324736.95 1324731.91	Еловский м.о. Аналитический метод	0.10 0.10 0.10 0.10 0.10 0.10 0.10 0.10	Закрепление отсутствует
1 2 3 4 5 6 7 8 9 10 11 12 13 14 15 16 17 18	420898.81 400154.97 400151.39 400150.02 400143.36 400142.65 400142.86 400141.29 400138.83 400129.04 400136.28 400135.85 400134.37 400134.47 400108.58 400112.36 400118.09	1324773.32 1324775.10 1324775.10 1324766.00 1324766.72 1324766.92 1324768.49 1324775.67 1324785.47 1324775.76 1324768.44 1324767.95 1324765.63 1324761.67 1324736.95 1324731.91 1324724.32	Еловский м.о. Аналитический метод	0.10 0.10 0.10 0.10 0.10 0.10 0.10 0.10	Закрепление отсутствует

22	400140.11	1324703.00	Аналитический метод	0.10	Закрепление отсутствует
23	400140.11	1324704.57	Аналитический метод	0.10	Закрепление отсутствует
24	400141.36	1324704.57	Аналитический метод	0.10	Закрепление отсутствует
25	400140.64	1324705.24	Аналитический метод	0.10	Закрепление отсутствует
26	400136.97	1324708.64	Аналитический метод	0.10	Закрепление отсутствует
27	400127.18	1324718.59	Аналитический метод	0.10	Закрепление отсутствует
28	400125.75	1324719.99	Аналитический метод	0.10	Закрепление отсутствует
29	400124.36	1324721.34	Аналитический метод	0.10	Закрепление отсутствует
30	400119.36	1324726.21	Аналитический метод	0.10	Закрепление отсутствует
31	400115.22	1324731.45	Аналитический метод	0.10	Закрепление отсутствует
32	400111.25	1324736.73	Аналитический метод	0.10	Закрепление отсутствует
33	400135.24	1324759.64	Аналитический метод	0.10	Закрепление отсутствует
34	400135.93	1324757.79	Аналитический метод	0.10	Закрепление отсутствует
35	400136.84	1324755.99	Аналитический метод	0.10	Закрепление отсутствует
36	400140.38	1324757.33	Аналитический метод	0.10	Закрепление отсутствует
37	400140.30	1324757.55	Аналитический метод	0.10	Закрепление отсутствует
38	400153.29	1324769.94	Аналитический метод	0.10	Закрепление отсутствует
1	400154.97	1324773.32	Аналитический метод	0.10	Закрепление отсутствует
	1	l	Чайковский г.о.		
1	374265.14	1312337.35	Аналитический метод	0.10	Закрепление отсутствует
2	374259.83	1312350.08	Аналитический метод	0.10	Закрепление отсутствует
3	374247.10	1312344.77	Аналитический метод	0.10	Закрепление отсутствует
4	374252.41	1312332.04	Аналитический метод	0.10	Закрепление отсутствует
5	374253.94	1312332.68	Аналитический метод	0.10	Закрепление отсутствует
6	374254.03	1312332.46	Аналитический метод	0.10	Закрепление отсутствует
7	374255.42	1312333.03	Аналитический метод	0.10	Закрепление отсутствует
8	374255.33	1312333.26	Аналитический метод	0.10	Закрепление отсутствует
1	374265.14	1312337.35	Аналитический метод	0.10	Закрепление отсутствует
9	374268.99	1312260.78	Аналитический метод	0.10	Закрепление отсутствует
10	374255.56	1312265.27	Аналитический метод	0.10	Закрепление отсутствует
11	374241.55	1312259.71	Аналитический метод	0.10	Закрепление отсутствует
12	374240.48	1312258.68	Аналитический метод	0.10	Закрепление отсутствует
13	374240.06	1312259.12	Аналитический метод	0.10	Закрепление отсутствует
14	374232.64	1312256.17	Аналитический метод	0.10	Закрепление отсутствует
15	374228.24	1312265.87	Аналитический метод	0.10	Закрепление отсутствует
16	374226.23	1312264.87	Аналитический метод	0.10	Закрепление отсутствует
17	374225.83	1312265.68	Аналитический метод	0.10	Закрепление отсутствует
18	374224.25	1312264.99	Аналитический метод	0.10	Закрепление отсутствует
19	374230.57	1312251.05	Аналитический метод	0.10	Закрепление отсутствует
20	374255.68	1312261.02	Аналитический метод	0.10	Закрепление отсутствует
21	374257.87	1312260.29	Аналитический метод	0.10	Закрепление отсутствует
22	374262.89	1312254.90	Аналитический метод	0.10	Закрепление отсутствует

		T		1	
24	374267.72	1312256.99	Аналитический метод	0.10	Закрепление отсутствует
9	374268.99	1312260.78	Аналитический метод	0.10	Закрепление отсутствует
25	356924.10	1306572.11	Аналитический метод	0.10	Закрепление отсутствует
26	356915.63	1306604.26	Аналитический метод	0.10	Закрепление отсутствует
27	356921.72	1306606.17	Аналитический метод	0.10	Закрепление отсутствует
28	356918.61	1306616.10	Аналитический метод	0.10	Закрепление отсутствует
29	356908.69	1306612.98	Аналитический метод	0.10	Закрепление отсутствует
30	356911.80	1306603.06	Аналитический метод	0.10	Закрепление отсутствует
31	356913.43	1306603.57	Аналитический метод	0.10	Закрепление отсутствует
32	356913.54	1306603.20	Аналитический метод	0.10	Закрепление отсутствует
33	356913.87	1306603.29	Аналитический метод	0.10	Закрепление отсутствует
34	356921.67	1306573.49	Аналитический метод	0.10	Закрепление отсутствует
35	356890.25	1306564.43	Аналитический метод	0.10	Закрепление отсутствует
36	356890.16	1306557.76	Аналитический метод	0.10	Закрепление отсутствует
37	356879.72	1306555.19	Аналитический метод	0.10	Закрепление отсутствует
38	356882.98	1306545.41	Аналитический метод	0.10	Закрепление отсутствует
39	356883.66	1306545.61	Аналитический метод	0.10	Закрепление отсутствует
40	356883.66	1306547.06	Аналитический метод	0.10	Закрепление отсутствует
41	356884.54	1306547.06	Аналитический метод	0.10	Закрепление отсутствует
42	356882.92	1306552.16	Аналитический метод	0.10	Закрепление отсутствует
43	356883.94	1306554.12	Аналитический метод	0.10	Закрепление отсутствует
44	356892.14	1306555.94	Аналитический метод	0.10	Закрепление отсутствует
45	356892.23	1306562.92	Аналитический метод	0.10	Закрепление отсутствует
25	356924.10	1306572.11	Аналитический метод	0.10	Закрепление отсутствует
46	356944.47	1306519.43	Аналитический метод	0.10	Закрепление отсутствует
47	356943.94	1306525.95	Аналитический метод	0.10	Закрепление отсутствует
48	356940.13	1306524.54	Аналитический метод	0.10	Закрепление отсутствует
49	356940.05	1306524.50	Аналитический метод	0.10	Закрепление отсутствует
50	356940.31	1306521.27	Аналитический метод	0.10	Закрепление отсутствует
51	356937.47	1306519.09	Аналитический метод	0.10	Закрепление отсутствует
52	356938.34	1306515.86	Аналитический метод	0.10	Закрепление отсутствует
53	356942.20	1306516.91	Аналитический метод	0.10	Закрепление отсутствует
54	356942.03	1306517.55	Аналитический метод	0.10	Закрепление отсутствует
46	356944.47	1306519.43	Аналитический метод	0.10	Закрепление отсутствует
55	337823.41	1302789.06	Аналитический метод	0.10	Закрепление отсутствует
56	337809.74	1302790.87	Аналитический метод	0.10	Закрепление отсутствует
57	337808.51	1302781.56	Аналитический метод	0.10	Закрепление отсутствует
58	337791.26	1302784.00	Аналитический метод	0.10	Закрепление отсутствует
59	337790.76	1302780.03	Аналитический метод	0.10	Закрепление отсутствует
60	337807.98	1302777.59	Аналитический метод	0.10	Закрепление отсутствует
61	337807.93	1302777.20	Аналитический метод	0.10	Закрепление отсутствует


62	337821.60	1302775.39	Аналитический метод	0.10	Закрепление отсутствует		
55	337823.41	1302789.06	Аналитический метод	0.10	Закрепление отсутствует		
3. Сведения о характерных точках части (частей) границы объекта							
Обозначение характерных точек части границы	Координаты, м		Метод определения координат характерной точки	Средняя квадратическая погрешность положения характерной точки (Mt), м	Описание обозначения точки на местности (при наличии)		
1	2	3	4	5	6		
-	-	-	-	-	-		

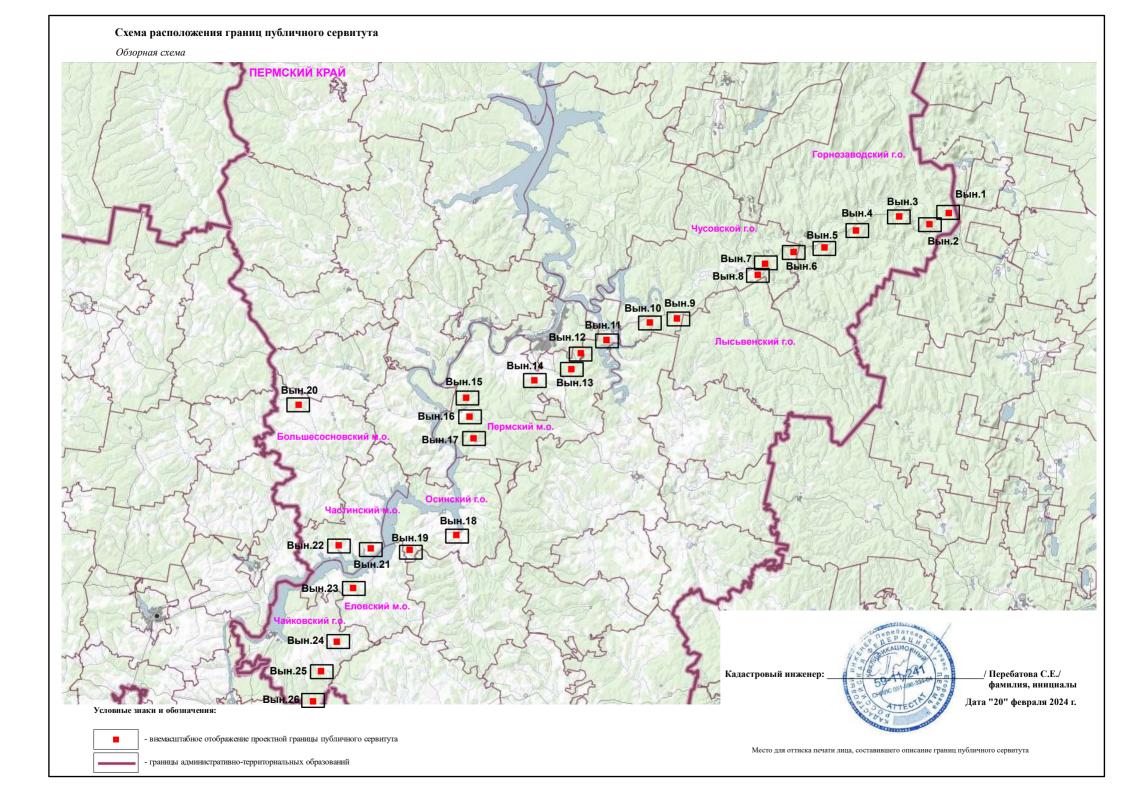



Условные знаки и обозначения:

Масштаб 1:700

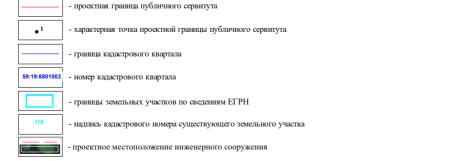



Место для оттиска печати лица, составившего описание границ публичного сервитута



Условные знаки и обозначения:


Масштаб 1:700





Масштаб 1:1000

Условные знаки и обозначения:

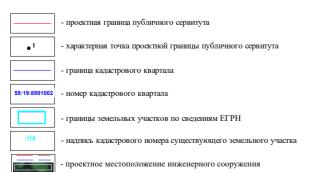

Кадастровый инженер:

___/ Перебатова С.Е./ фамилия, инициалы Дата "20" февраля 2024 г.

Место для оттиска печати лица, составившего описание границ публичного сервитута



Условные знаки и обозначения: Масштаб 1:700



_/ Перебатова С.Е./ фамилия, инициалы

Дата "20" февраля 2024 г.



Условные знаки и обозначения: Масштаб 1:700

проектное местоположение инженерного сооружения


- проектная граница публичного сервитута - характерная точка проектной границы публичного сервигута - граница кадастрового квартала Кадастровый инженер: 59:05:0105011 - номер кадастрового квартала - границы земельных участков по сведениям ЕГРН - надпись кадастрового номера существующего земельного участка Место для оттиска печати лица, составившего описание границ публичного сервитута



Место для оттиска печати лица, составившего описание границ публичного сервитута

- надпись кадастрового номера существующего земельного участка

проектное местоположение инженерного сооружения

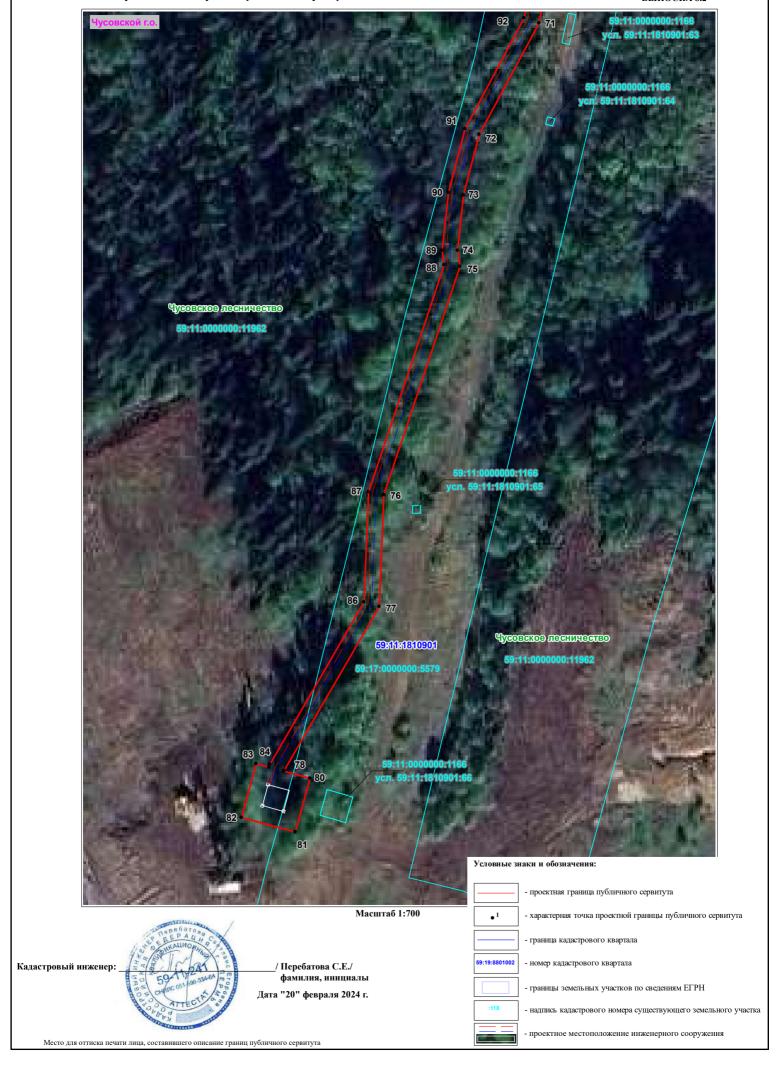

_/ Перебатова С.Е./ фамилия, инициалы



Условные знаки и обозначения:

Масштаб 1:700



_/ Перебатова С.Е./


фамилия, инициалы



Условные знаки и обозначения:

Масштаб 1:700

- проектная граница публичного сервитута - характерная точка проектной границы публичного сервигута - граница кадастрового квартала Кадастровый инженер: 59:19:8801002 - номер кадастрового квартала Дата "20" февраля 2024 г. - границы земельных участков по сведениям ЕГРН надпись кадастрового номера существующего земельного участка Место для оттиска печати лица, составившего описание границ публичного сервитута проектное местоположение инженерного сооружения

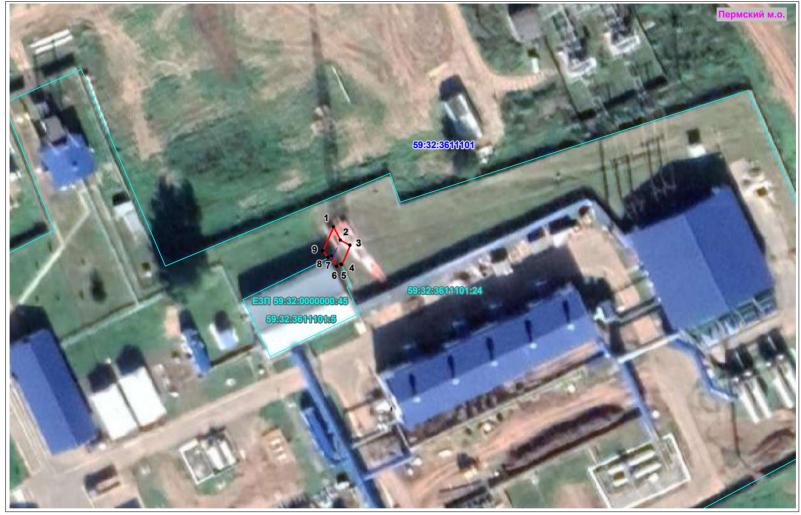

Масштаб 1:700

проектное местоположение инженерного сооружения
 проектное местоположение инженерного сооружения
 проектное местоположение инженерного сооружения





Условные знаки и обозначения: Масштаб 1:700

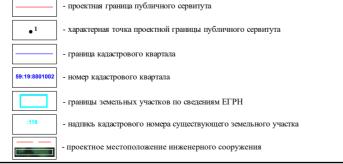





Схема расположения границ публичного сервитута

ВЫНОСКА 13



Масштаб 1:700

Условные знаки и обозначения:

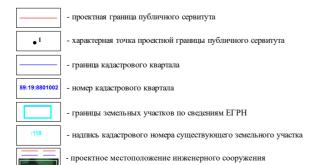





Масштаб 1:700



проектное местоположение инженерного сооружения



проектная граница публичного сервитута
 1 - характерная точка проектной границы публичного сервитута
 граница кадастрового квартала
 Б9:19:8801002
 номер кадастрового квартала
 границы земельных участков по сведениям ЕГРН
 надпись кадастрового номера существующего земельного участка

проектное местоположение инженерного сооружения



 - проектная граница публичного сервитута

 • 1
 - характерная точка проектной границы публичного сервитута

 — граница кадастрового квартала
 Кадастровый инженер:

 59:19:3801002
 - номер кадастрового квартала

 - границы земельных участков по сведениям ЕГРН

 :118
 - надпись кадастрового номера существующего земельного участка

Место для оттиска печати лица, составившего описание границ публичного сервитута

_/ Перебатова С.Е./ фамилия, инициалы

Дата "20" февраля 2024 г.





Условные знаки и обозначения:


Масштаб 1:700








Масштаб 1:700

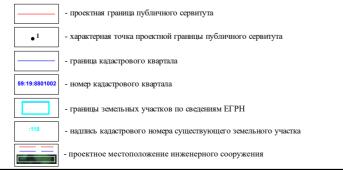





Масштаб 1:700

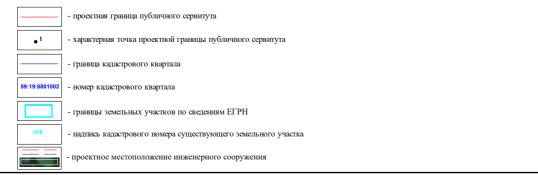





Условные знаки и обозначения: Масштаб 1:700





Масштаб 1:1000

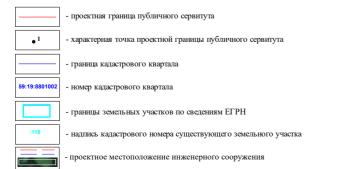





Схема расположения границ публичного сервитута

ВЫНОСКА 24




Масштаб 1:700

Условные знаки и обозначения:

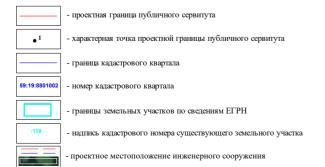



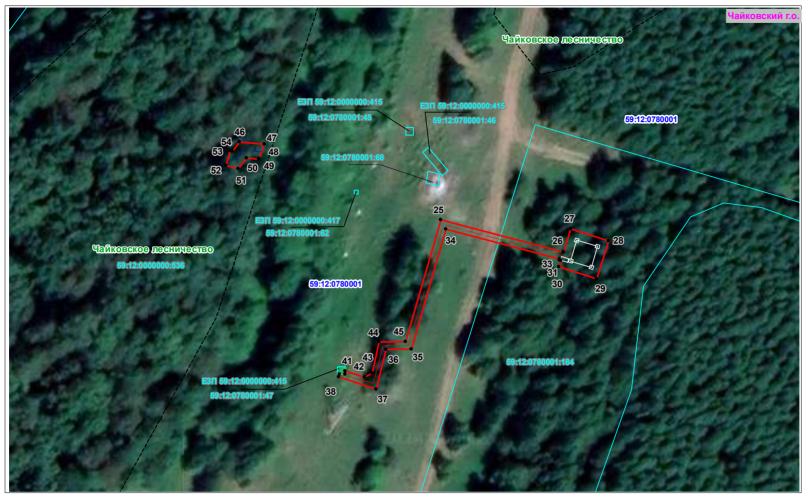

Масштаб 1:700





Масштаб 1:700

