

СХЕМА РАСПОЛОЖЕНИЯ ЗЕМЕЛЬНОГО УЧАСТКА ИЛИ ЗЕМЕЛЬНЫХ УЧАСТКОВ НА КАДАСТРОВОМ ПЛАНЕ ТЕРРИТОРИИ


словный номер земельного участка -

Площадь образуемого земельного участка 1324 кв.м.

Обозначение характерных точек
границ

Координаты МСК-59 зона 1, м

1	X	Y
	2	3
н1	367290.59	1311938.13
н2	367252.71	1311988.03
н3	367235.22	1311976.31
н4	367275.87	1311924.24
н1	367290.59	1311938.13

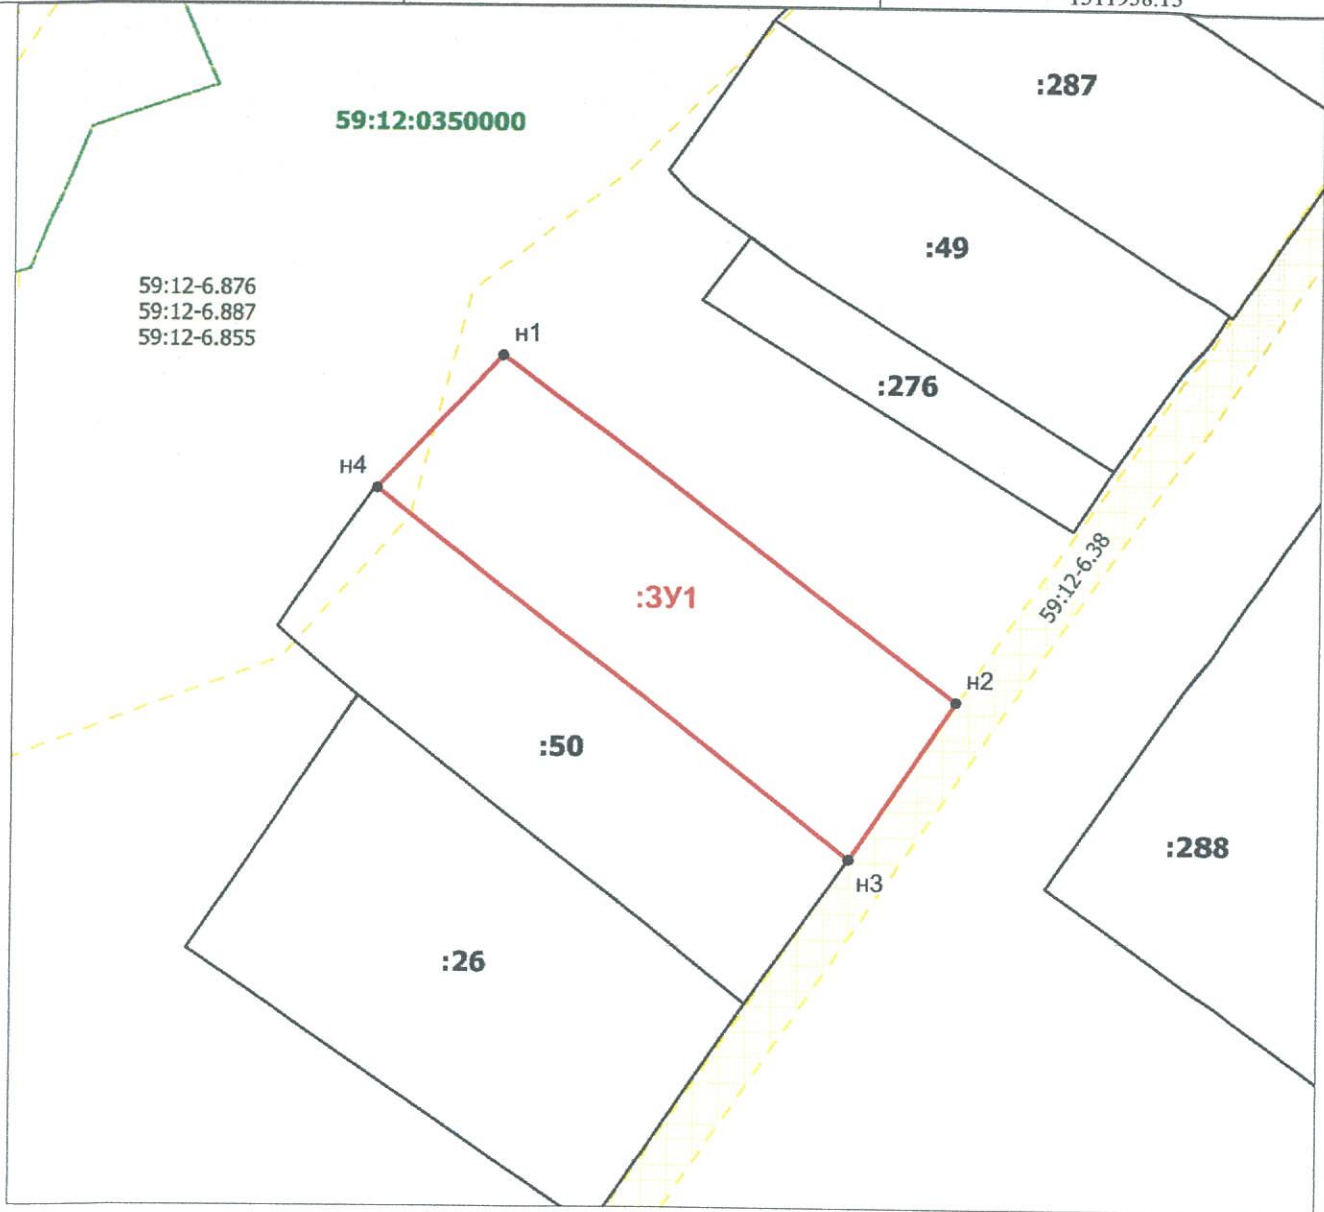

Масштаб 1:800

Условные обозначения

- граница образуемого земельного участка
- граница ранее учтенного земельного участка
- граница кадастрового квартала
- граница зоны с особым условием использования территории
- :3У1** -обозначение образуемого земельного участка

