

УТВЕРЖДЕНА:

Распоряжением управления земельно-имущественных отношений администрации Чайковского городского округа № _____


СХЕМА РАСПОЛОЖЕНИЯ ЗЕМЕЛЬНОГО УЧАСТКА НА КАДАСТРОВом ПЛАНЕ ТЕРРИТОРИИ

кадастрового квартала 59:12:0090000, образованного из состава земель населенных пунктов, расположенного по адресу: Российская Федерация, Пермский край, Чайковский городской округ, с. Ваньки, ул. Школьная

Условный номер земельного участка

Площадь земельного участка 3178,0 кв.м.

Обозначение характерных точек границ	Координаты, м	
	X	Y
1	2	3
1	388197.98	1299424.60
2	388168.95	1299454.53
3	388136.40	1299488.13
4	388139.91	1299418.99
5	388144.14	1299406.94
6	388146.64	1299378.06
1	388197.98	1299424.60

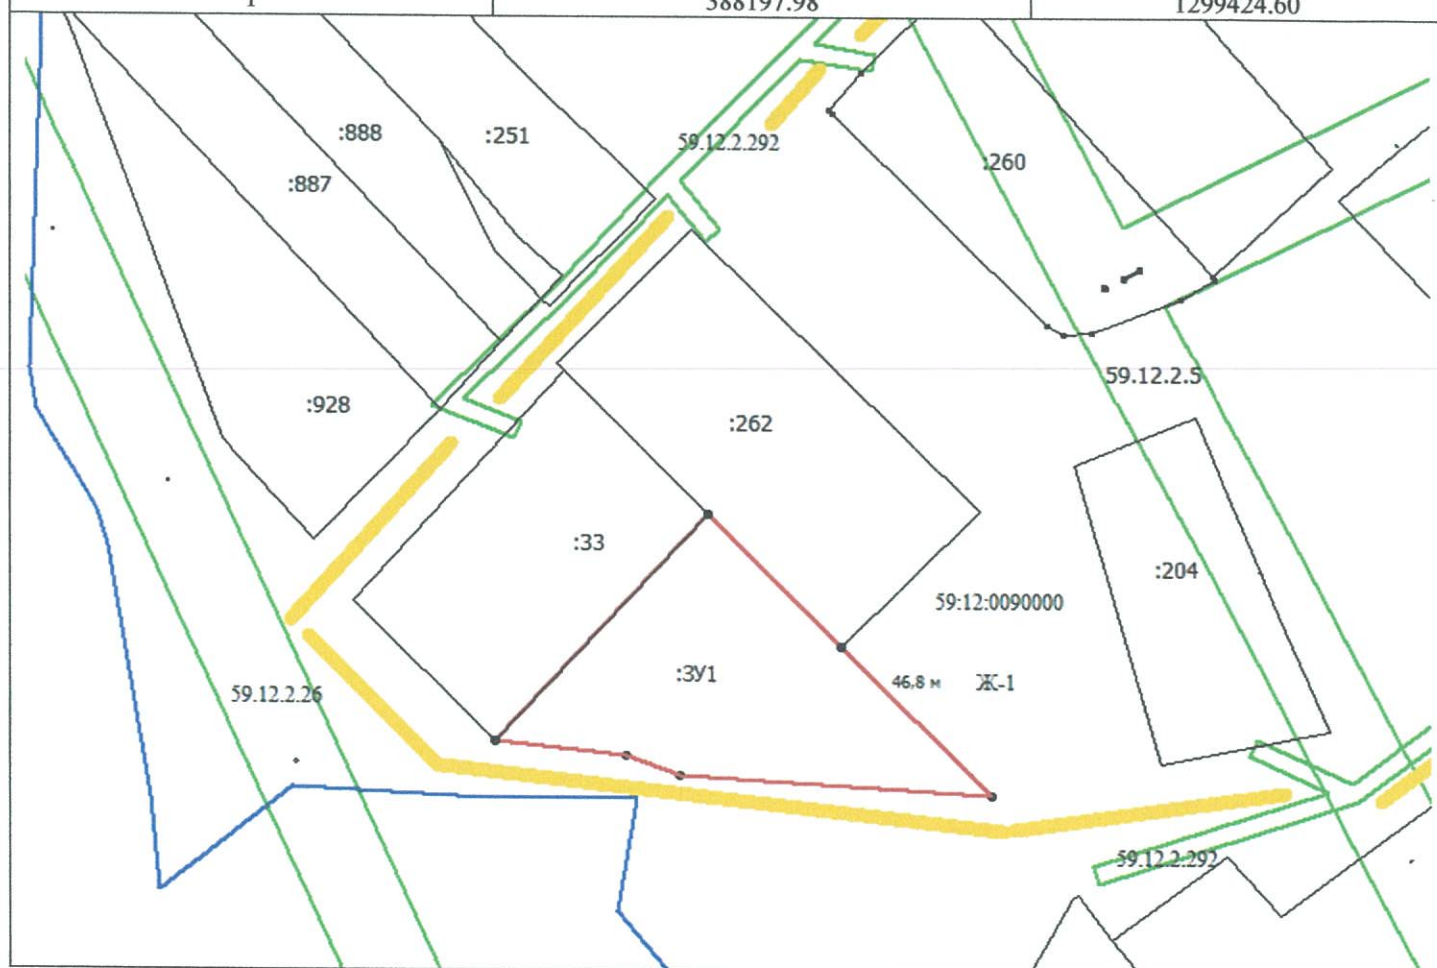

М 1:1500

Условные обозначения:

- 3178,0 кв.м** - площадь земельного участка;
- - граница образуемого земельного участка;
- - граница ранее учтенного земельного участка;
- - земли общего пользования
- - обозначение охранный зоны
- - граница кадастрового квартала

Ж-1 – территориальная зона
МСК-59 – система координат