



**УПРАВЛЕНИЕ  
ЗЕМЕЛЬНО-ИМУЩЕСТВЕННЫХ  
ОТНОШЕНИЙ АДМИНИСТРАЦИИ  
ЧАЙКОВСКОГО ГОРОДСКОГО ОКРУГА**

ул. Ленина, д. 67/1, г. Чайковский

Пермский край, 617764

Тел/факс: (34241) 4-73-75

E-mail: chaikkui2015@yandex.ru

ОКПО 35288925, ОГРН 1185958071562

ИНН/КПП 5959002592/595901001

02.11.2020 № 241-02-01-06.1-1302исх

На № \_\_\_\_\_ от \_\_\_\_\_

**О предоставлении решения**

ООО «ГлобалКоннект»  
шоссе Космонавтов, д.173, кв. 36  
г. Пермь, 614036

Чайковский отдел  
Управления Росреестра  
по Пермскому краю

Правовое управление  
администрации Чайковского  
городского округа

Пресс-служба  
администрации Чайковского  
городского округа

**РЕШЕНИЕ № 165  
о размещении объектов**

г. Чайковский,  
Пермский край


29 октября 2020г.

**Управление земельно-имущественных отношений администрации Чайковского городского округа, в лице начальника Управления Елькиной Ларисы Александровны, действующей на основании Положения об Управлении земельно-имущественных отношений администрации Чайковского городского округа, утвержденного решением Чайковского городской Думы от 19 декабря 2018 г. № 99, разрешает Обществу с ограниченной ответственностью «ГлобалКоннект» (ИНН 5905028146, ОГРН 1155958036563, адрес: 614036, г.Пермь, шоссе Космонавтов, д.173, кв. 36, телефон: 8 (342) 215-69-19, e-mail: [globalkonnekt@mail.ru](mailto:globalkonnekt@mail.ru)) размещение объекта: «Линии связи, линейно-кабельные сооружения связи и иные сооружения связи, для размещения которых не требуется разрешения на строительство», на землях, государственная собственность на которые не разграничена, из состава земель населенных пунктов, площадью 834,16 кв.м, на срок: бессрочно,**

местоположение: **Пермский край, г. Чайковский, с. Вассяга, ул. Березовая, кадастровый номер квартала 59:12:0140000.**

Приложение: **схема предполагаемых к использованию земель или части земельного участка.**

Начальник Управления  
земельно-имущественных отношений  
администрации Чайковского городского округа

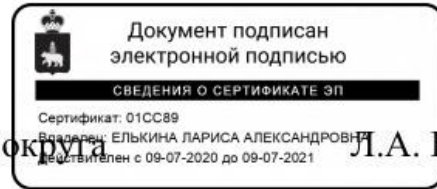

Л.А. Елькина

## Схема предполагаемых к использованию земель или части земельного участка


Объект: линии связи, для размещения которых не требуется разрешение на строительство  
 на объекте: "Организация услуг связи ПАО "Ростелеком" с. Вассята,  
 Чайковский район, ул. Березовая, АМС Теле-2 Мобайл"  
 Местоположение: Пермский край, Чайковский район, с. Вассята  
 Площадь земель (:ЗУ1): 834.16 кв.м  
 Категория земель: земли населенных пунктов

Каталог координат поворотных точек границы МСК-59

Обозначение характерных точек границы	Координаты, м	
	X	Y
н1	392763.47	1312683.18
н2	392758.96	1312707.76
н3	392705.35	1312695.84
н4	392671.00	1312687.98
н5	392592.62	1312672.58
н6	392489.00	1312643.56
н7	392401.60	1312618.71
н8	392399.17	1312607.67
н9	392401.06	1312606.98
н10	392403.29	1312617.11
н11	392489.54	1312641.64
н12	392593.09	1312670.63
н13	392671.41	1312686.02
н14	392705.79	1312693.88
н15	392757.62	1312704.21
н16	392761.50	1312682.82

### Описание границ смежных землепользователей:

от т.н1 до т.н8 - муниципальные земли  
 от т.н8 до т.н9 - 59:12:0140000:453 (ЗАО "Агрофирма "Мясо")  
 от т.н9 до т.н16 - муниципальные земли

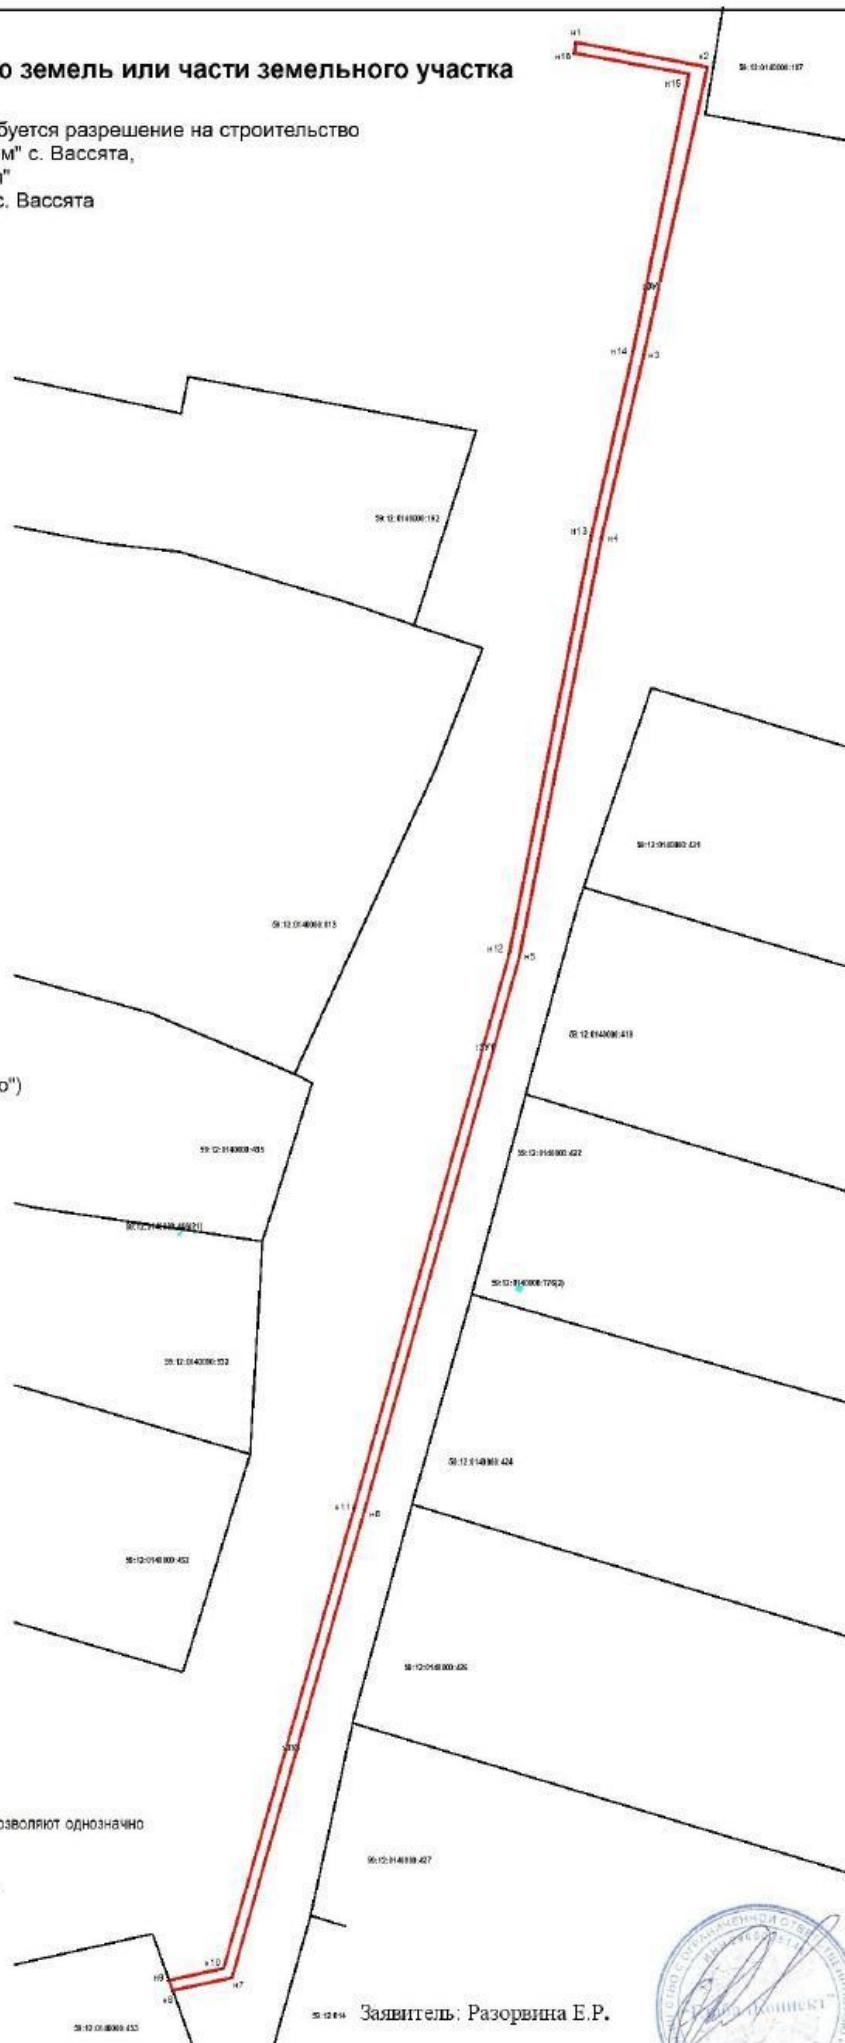

### Условные обозначения:

- 59:12:0140000:453 - кадастровый номер кадастрового квартала
- :2 - номер учтенного земельного участка
- :ЗУ1 - обозначение образуемого земельного участка
- н1,1 - характерная точка границы, сведения о которой позволяют однозначно определить ее положение на местности
- граница смежного земельного участка
- граница земель, предполагаемых к использованию

Заявитель: Разорвина Е.Р.



Масштаб 1:1000

Лист согласования к документу № 241-02-01-06.1-1302исх от 02.11.2020. В ответ на № 02-01-06.1-1743вх (02.10.2020)

Инициатор согласования: Муштинкина А.Н. Главный специалист

Согласование инициировано: 29.10.2020 14:18

Краткое содержание: Документы для выдачи разрешения на использование земель, расположенных по адресу: с.Васьята, Чайковский район, Пермский край, ул. Березовая

УСИА АЧГО: просим отклонить с обоснованием и указанием реквизитов документов: в случае наличия утвержденного проекта межевания территории, в границах которого предполагается размещение объектов инфраструктуры федерального, регионального или муниципального значения;

Секретарю УЗИО: просим направить решение со схемой предполагаемых к использованию земель заявителю почтой, остальным адресатам (гос.зем.надзор, мун.зем.контроль и в пресс-службу) в течение 3-х дней с даты регистрации - эл.почтой.

Настиной А.В.: Прошу опубликовать прилагаемые документы в разделе «Управление имуществом – Земля – Решения о размещении объектов»

## ЛИСТ СОГЛАСОВАНИЯ

Тип согласования: **смешанное**

№	ФИО	Срок согласования	Результат согласования	Замечания/Комментарии
Тип согласования: <b>последовательное</b>				
1	Матис О.В.		Согласовано 29.10.2020 14:34	-
2	Зайцев А.Н.		Согласовано 29.10.2020 15:51	-
3	Исполняющий обязанности Рязанова О.А. (Кузюбердина М.П.)		Перенаправлено 29.10.2020 16:01	-
	Емельянов С.А.		Перенаправлено 30.10.2020 10:58	-
	Соломенникова Л.И.		Согласовано 30.10.2020 11:04	согласовано
	Емельянов С.А.		Согласовано 30.10.2020 11:06	-
3.1	Исполняющий обязанности Рязанова О.А. (Кузюбердина М.П.)		Согласовано 30.10.2020 12:49	-
4	Герасимов И.Ф.		Согласовано 02.11.2020 08:37	-
Тип согласования: <b>последовательное</b>				
5	Елькина Л.А		ЭП Подписано 02.11.2020 09:28	-