



**УПРАВЛЕНИЕ  
ЗЕМЕЛЬНО-ИМУЩЕСТВЕННЫХ  
ОТНОШЕНИЙ АДМИНИСТРАЦИИ  
ЧАЙКОВСКОГО ГОРОДСКОГО ОКРУГА**

ул. Ленина, д. 67/1, г. Чайковский

Пермский край, 617764

Тел/факс: (34241) 4-73-75

E-mail: chaikkui2015@yandex.ru

ОКПО 35288925, ОГРН 1185958071562

ИНН/КПП 5959002592/595901001

11.11.2020 № 241-02-01-06.1-1342исх

На № \_\_\_\_\_ от \_\_\_\_\_

О предоставлении решения

АО «Газпром газораспределение  
Пермь»  
ул. Петропавловская, 43,  
г. Пермь, 614000

Чайковский отдел  
Управления Росреестра  
по Пермскому краю

Правовое управление  
администрации Чайковского  
городского округа

Пресс-служба  
администрации Чайковского  
городского округа

**РЕШЕНИЕ № 178  
о размещении объектов**

г. Чайковский,  
Пермский край

5 ноября 2020г.

**Управление земельно-имущественных отношений администрации Чайковского городского округа, в лице начальника Управления Елькиной Ларисы Александровны, действующей на основании Положения об Управлении земельно-имущественных отношений администрации Чайковского городского округа, утвержденного решением Чайковского городской Думы от 19 декабря 2018 г. № 99, разрешает Акционерному обществу «Газпром газораспределение Пермь» (ИНН 5902183841, ОГРН 1025900512670, адрес: 614000, г.Пермь, ул.Петропавловская, 43, телефон: 8 (342) 218 11 00, e-mail: [ugaz@ugaz.ru](mailto:ugaz@ugaz.ru)) размещение объекта: «Газопровод давлением до 0,6 Мпа включительно, для размещения которого не требуется разрешение на строительство», на землях, государственная собственность на которые не разграничена, из состава земель населенных пунктов, площадью 1 кв.м, на срок: бессрочно,**



местоположение: **Пермский край, г. Чайковский, с. Фоки, ул. Рагузинская, к дому № 26, кадастровый номер квартала 59:12:0390005.**

Приложение: **схема предполагаемых к использованию земель или части земельного участка.**

Начальник Управления  
земельно-имущественных отношений  
администрации Чайковского городского округа



## Схема предполагаемых к использованию земель или части земельного участка

Объект: Газопровод давлением до 0.6 Мпа. для размещения которого не требуется разрешения на строительство

Местоположение: расположенных по адресу: Пермский край, Чайковский городской округ, с.Фоки, ул.Рагузинская, к дому 26

Площадь земель или части земельного участка, кв.м.: 1

Категория земель: земли населенных пунктов

Вид разрешенного использования: -

Описание границ смежных землепользователей:

От точки н2 до точки н3 - земельный участок с кадастровым номером 59:12:0390005:674


От точки н3 до точки н2 - земли общего пользования

Каталог координат, м

№ точки границы	X	Y
н1	370103.93	1299429.12
н2	370104.56	1299429.28
н3	370104.32	1299430.26
н4	370103.68	1299430.09
н1	370103.93	1299429.12

### Условные обозначения:

- предполагаемый участок земель, на которых планируется размещение объекта
- :674 - границы и номер земельного участка, сведения о которых внесены в ЕГРН
- :672 - границы и номер объекта капитального строительства, сведения о которых внесены в ЕГРН
- граница кадастрового квартала
- 59:12-6.543 - зоны с особыми условиями использования территории, сведения о которых внесены в ЕГРН
- :ЗУ1 - обозначение запрашиваемого земельного участка
- н1 - характерная точка границ земель или части земельного участка
- 59:12:0390005 - номер кадастрового квартала

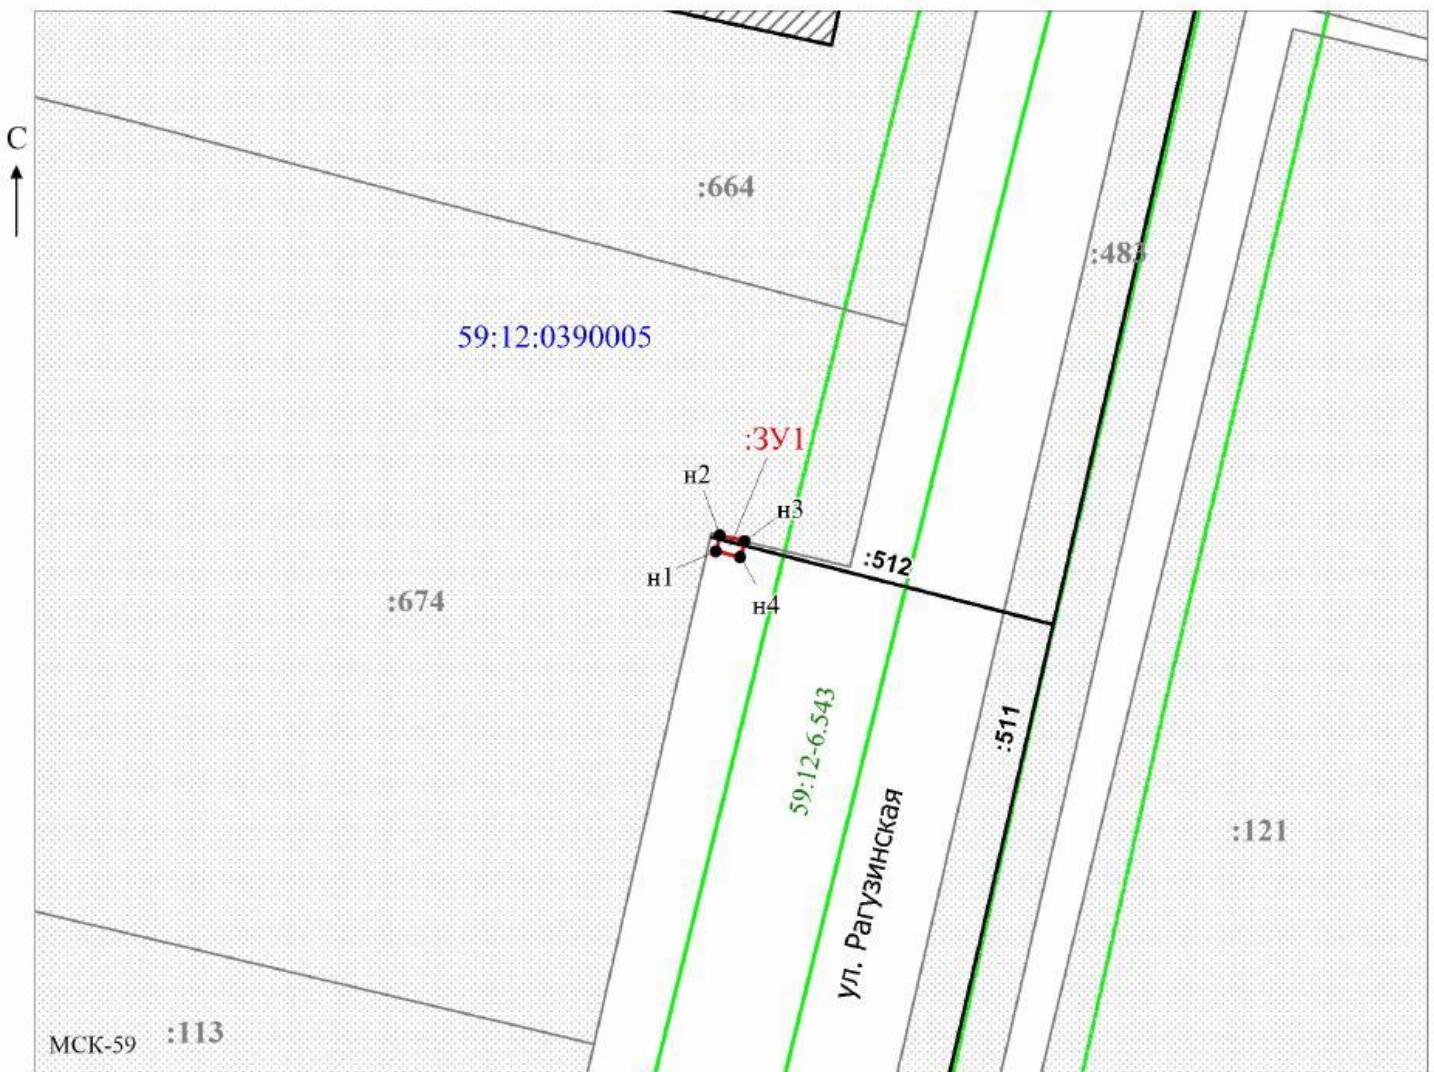

Масштаб 1:300

Заявитель: \_\_\_\_\_ / Офишкина И.В.

МП (подпись, расшифровка подписи)

(для юридических лиц и индивидуальных предпринимателей)



Лист согласования к документу № 241-02-01-06.1-1342исх от 11.11.2020. В ответ на № 02-01-06.1-2073вх (02.11.2020)

Инициатор согласования: Муштинкина А.Н. Главный специалист

Согласование инициировано: 05.11.2020 12:00

Краткое содержание: Документы для выдачи решения о размещении объектов на территории земельного участка, располож. по адресу: Пермский край, Чайковский городской округ, с.Фоки, ул.Рагузинская, к дому 26.

УСИА АЧГО: просим отклонить с обоснованием и указанием реквизитов документов: в случае наличия утвержденного проекта межевания территории, в границах которого предполагается размещение объектов инфраструктуры федерального, регионального или муниципального значения;

Секретарю УЗИО: просим направить решение со схемой предполагаемых к использованию земель заявителю почтой, остальным адресатам (гос.зем.надзор, мун.зем.контроль и в пресс-службу) в течение 3-х дней с даты регистрации - эл.почтой.

Настиной А.В.: Прошу опубликовать прилагаемые документы в разделе «Управление имуществом – Земля – Решения о размещении объектов»

## ЛИСТ СОГЛАСОВАНИЯ

Тип согласования: **смешанное**

№	ФИО	Срок согласования	Результат согласования	Замечания/Комментарии
Тип согласования: <b>последовательное</b>				
1	Матис О.В.		Согласовано 06.11.2020 11:04	-
2	Зайцев А.Н.		Согласовано 07.11.2020 09:30	-
3	Кузюбердина М.П.		Перенаправлено 08.11.2020 10:54	-
	Емельянов С.А.		Согласовано 09.11.2020 08:31	Согласовано
3.1	Кузюбердина М.П.		Перенаправлено 09.11.2020 09:56	на проверку
	Ахмадыльшина В.А.		Согласовано 09.11.2020 11:00	проект планировки территории отсутствует
3.2	Кузюбердина М.П.		Согласовано 09.11.2020 14:18	-
4	Герасимов И.Ф.		Согласовано 09.11.2020 14:46	-
Тип согласования: <b>последовательное</b>				
5	Елькина Л.А		ЭП Подписано 10.11.2020 18:26	-