



**УПРАВЛЕНИЕ  
ЗЕМЕЛЬНО-ИМУЩЕСТВЕННЫХ  
ОТНОШЕНИЙ АДМИНИСТРАЦИИ  
ЧАЙКОВСКОГО ГОРОДСКОГО ОКРУГА**

ул. Ленина, д. 67/1, г. Чайковский

Пермский край, 617764

Тел/факс: (34241) 4-73-75

E-mail: chaikkui2015@yandex.ru

ОКПО 35288925, ОГРН 1185958071562

ИНН/КПП 5959002592/595901001

14.09.2020 № 241-02-01-06.1-1055исх

На № \_\_\_\_\_ от \_\_\_\_\_

О предоставлении решения

АО «Газпром газораспределение  
Пермь»  
ул. Петропавловская, 43,  
г. Пермь, 614000

Чайковский отдел  
Управления Росреестра  
по Пермскому краю

Правовое управление  
администрации Чайковского  
городского округа

Пресс-служба  
администрации Чайковского  
городского округа

**РЕШЕНИЕ № 133  
о размещении объектов**

г. Чайковский,  
Пермский край

9 сентября 2020г.

**Управление земельно-имущественных отношений администрации Чайковского городского округа**, в лице начальника Управления **Елькиной Ларисы Александровны**, действующей на основании Положения об Управлении земельно-имущественных отношений администрации города Чайковского, утвержденного решением Думой Чайковского городского округа от 19 декабря 2018 г. № 99,

разрешает **Акционерному обществу «Газпром газораспределение Пермь»** (ИНН 5902183841, ОГРН 1025900512670, адрес: 614000, г.Пермь, ул.Петропавловская, 43, телефон: 8 (342) 218 11 00, e-mail: [ugaz@ugaz.ru](mailto:ugaz@ugaz.ru)) размещение объекта: **«Газопровод давлением до 0,6 Мпа включительно, для размещения которого не требуется разрешение на строительство»**, на часть земельного участка с кадастровым номером 59:12:0000000:20207, 59:12:0000000:20219, государственная собственность на которые не разграничена, из состава земель населенных пунктов, площадью **170 кв.м**, на срок: **до 8 сентября 2021 года**,

местоположение: **Пермский край, г. Чайковский, ул. Подгорная, к дому № 33,**

Приложение: **схема предполагаемых к использованию земель или части земельного участка.**

Начальник Управления  
земельно-имущественных отношений  
администрации Чайковского городского округа



Л.А. Елькина

## Схема предполагаемых к использованию земель или части земельного участка

Объект: Газопровод давлением до 0,6 Мпа, для размещения которого не требуется разрешения на строительство

Местоположение: расположенных по адресу: Пермский край, Чайковский городской округ,  
г. Чайковский, ул. Подгорная к дому № 33

Площадь земель или части земельного участка, кв.м.: 170

Категория земель: земли населенных пунктов

Вид разрешенного использования: -

Описание границ смежных землепользователей:

От точки n1 до точки n2 - земельный участок с кадастровым номером 59:12:0010266:17

От точки n2 до точки n3 - земли общего пользования

От точки n3 до точки n4 - земельный участок с кадастровым номером 59:12:0000000:20207

От точки n4 до точки n7 - земельный участок с кадастровым номером 59:12:0000000:20219

От точки n7 до точки n11 - земельный участок с кадастровым номером 59:12:0000000:20207

От точки n11 до точки n15 - земельный участок с кадастровым номером 59:12:0000000:20219

От точки n15 до точки n16 - земельный участок с кадастровым номером 59:12:0000000:20207


От точки n16 до точки n1 - земли общего пользования

Каталог координат, м

№ точки границы	X	Y
n1	377516.55	1282088.86
n2	377512.58	1282089.24
n3	377512.51	1282088.71
n4	377511.71	1282082.84
n5	377511.48	1282081.14
n6	377509.49	1282081.42
n7	377509.22	1282079.20
n8	377509.01	1282077.45
n9	377522.56	1282075.62
n10	377541.94	1282069.71
n11	377543.09	1282073.43
n12	377543.13	1282073.56
n13	377523.43	1282079.53
n14	377515.45	1282080.61
n15	377515.64	1282082.04
n16	377516.46	1282088.18
n1	377516.55	1282088.86

**Условные обозначения:**

- предполагаемый участок земель, на которых планируется размещение объекта
- :5 - границы и номер земельного участка, сведения о которых внесены в ЕГРН
- :50 - границы и номер объекта капитального строительства, сведения о которых внесены в ЕГРН
- граница кадастрового квартала
- 59.32.2.857 - зоны с особыми условиями использования территории, сведения о которых внесены в ЕГРН
- :3У1 - обозначение запрашиваемого земельного участка
- n1 - характеристическая точка границ земель или части земельного участка
- 59:12:0010266 - номер кадастрового квартала

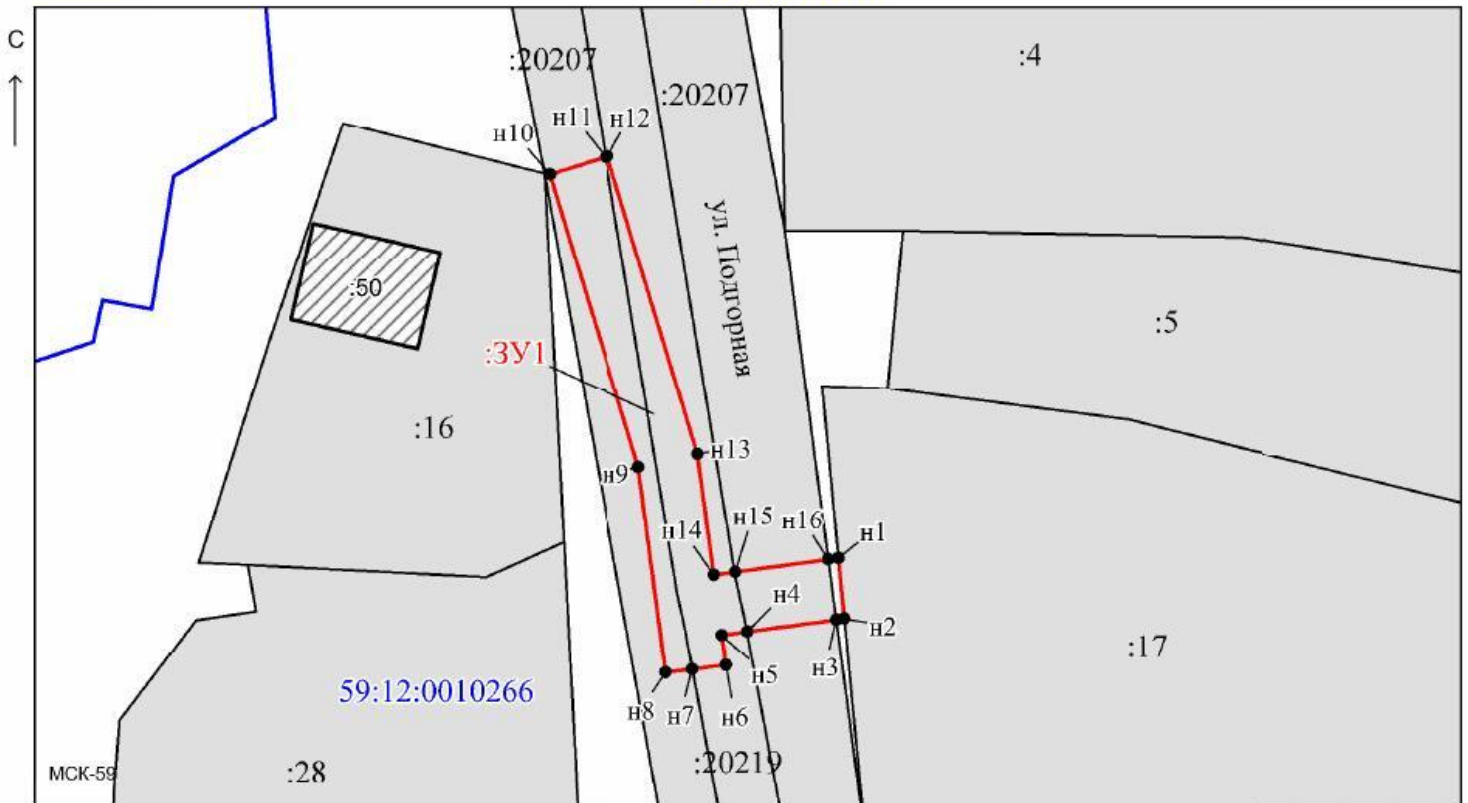

Масштаб 1:500

Заявитель: \_\_\_\_\_ / Офишкина И. В.  
 МП (подпись, расшифровка подписи)  
 (для юридических лиц и индивидуальных предпринимателей)

Лист согласования к документу № 241-02-01-06.1-1055исх от 14.09.2020. В ответ на № 02-01-06.1-1543вх (07.09.2020)

Инициатор согласования: Мушкина А.Н. Главный специалист

Согласование инициировано: 09.09.2020 17:42

Краткое содержание: О выдаче разрешения на использование земель (Подгорная ул 33, Чайковский г)

УСИА АЧГО: просим отклонить с обоснованием и указанием реквизитов документов: в случае наличия утвержденного проекта межевания территории, в границах которого предполагается размещение объектов инфраструктуры федерального, регионального или муниципального значения;

Секретарю УЗИО: просим направить решение со схемой предполагаемых к использованию земель заявителю почтой, остальным адресатам (гос.зем.надзор, мун.зем.контроль и в пресс-службу) в течение 3-х дней с даты регистрации - эл.почтой.

Настиной А.В.: Прошу опубликовать прилагаемые документы в разделе «Управление имуществом – Земля – Решения о размещении объектов»

## ЛИСТ СОГЛАСОВАНИЯ

Тип согласования: **смешанное**

№	ФИО	Срок согласования	Результат согласования	Замечания/Комментарии
Тип согласования: <b>последовательное</b>				
1	Матис О.В.		Согласовано 10.09.2020 16:52	-
2	Зайцев А.Н.		Согласовано 11.09.2020 10:38	-
3	Кузюбердина М.П.		Перенаправлено 11.09.2020 11:23	на проверку
	Ахмадыльшина В.А.		Согласовано 11.09.2020 11:59	Проект планировки и проект межевания территории отсутствует
3.1	Кузюбердина М.П.		Согласовано 11.09.2020 12:10	-
4	Герасимов И.Ф.		Согласовано 11.09.2020 14:51	-
Тип согласования: <b>последовательное</b>				
5	Елькина Л.А		ЭП Подписано 11.09.2020 17:48	-