

Схема предполагаемых к использованию земель или части земельного участка

Объект: Газопровод давлением до 0,6 Мпа, для размещения которого не требуется разрешения на строительство

Местоположение: расположенных по адресу: Пермский край, г.о. Чайковский, г. Чайковский, улица Суколда, 6-я линия, к дому 28

Каталог координат, м

Площадь земель или части земельного участка, кв.м.: 34

Категория земель: земли населенных пунктов


Вид разрешенного использования: -

№ точки границы	X	Y
н1	377052.64	1286789.77
н2	377051.86	1286785.67
н3	377060.50	1286785.48
н4	377060.64	1286789.48
н1	377052.64	1286789.77

Описание границ смежных землепользователей:
 От точки н1 до точки н2 - земельный участок с кадастровым номером 59:12:0010619:27
 От точки н2 до точки н1 - земли общего пользования

Условные обозначения:

- предполагаемый участок земель, на которых планируется размещение объекта
- 59.32.2.857 - зоны с особыми условиями использования территории, сведения о которых внесены в ЕГРН
- :27 - границы и номер земельного участка, сведения о которых внесены в ЕГРН
- :3У1 - обозначение запрашиваемого земельного участка
- :193 - границы и номер объекта капитального строительства, сведения о которых внесены в ЕГРН
- н1 - характерная точка границ земель или части земельного участка
- граница кадастрового квартала
- 59:12:0010619 - номер кадастрового квартала

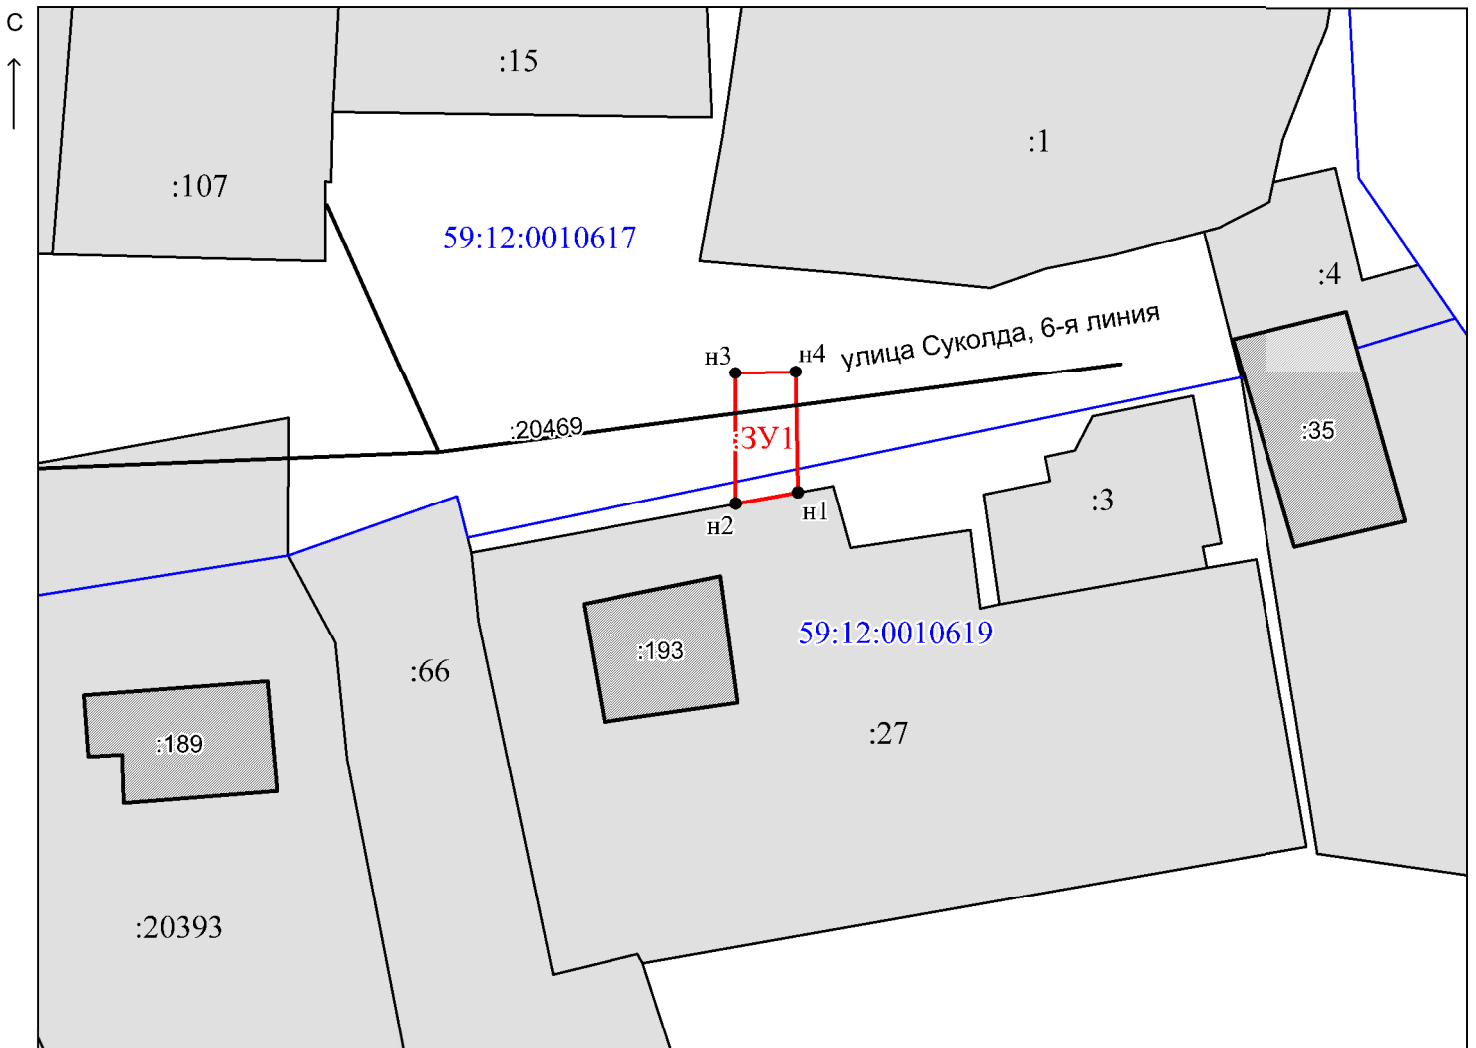

МСК-59

Масштаб 1:500

Заявитель: _____

/ Офишкина И. В.

МП

(подпись, расшифровка подписи)

(для юридических лиц
и индивидуальных предпринимателей)