



**УПРАВЛЕНИЕ  
ЗЕМЕЛЬНО-ИМУЩЕСТВЕННЫХ  
ОТНОШЕНИЙ АДМИНИСТРАЦИИ  
ЧАЙКОВСКОГО ГОРОДСКОГО ОКРУГА**

ул. Ленина, д. 67/1, г. Чайковский

Пермский край, 617764

Тел/факс: (34241) 4-73-75

E-mail: chaikkui2015@yandex.ru

ОКПО 35288925, ОГРН 1185958071562

ИНН/КПП 5959002592/595901001

13.05.2020 № 241-02-01-06.1-474исх

На № \_\_\_\_\_ от \_\_\_\_\_

**О предоставлении решения**

АО «Газпром газораспределение  
Пермь»

ул. Петропавловская, 43,  
г. Пермь, 614000

Чайковский отдел  
Управления Росреестра  
по Пермскому краю

Правовое управление  
администрации Чайковского  
городского округа

Пресс-служба  
администрации Чайковского  
городского округа

**РЕШЕНИЕ № 53  
о размещении объектов**

г. Чайковский,  
Пермский край

27 апреля 2020 г.

**Управление земельно-имущественных отношений администрации Чайковского городского округа**, в лице начальника Управления **Елькиной Ларисы Александровны**, действующей на основании Положения об Управлении земельно-имущественных отношений администрации города Чайковского, утвержденного решением Чайковской городской Думой от 19 декабря 2018 г. № 99,

разрешает **Акционерному обществу «Газпром газораспределение Пермь»** (ИНН 5902183841, ОГРН 1025900512670, адрес: 614000, г.Пермь, ул.Петропавловская, 43, телефон: 8 (342) 218 11 00, e-mail: ugaz@ugaz.ru) размещение объекта: **«Газопровод давлением до 0,6 Мпа включительно, для размещения которого не требуется разрешение на строительство»**, на части земельного участка с кадастровым номером 59:12:0010515:42 и на землях, государственная собственность на которые не разграничена кадастровый квартал 59:12:0010515, **из состава земель населенных пунктов, площадью 34 кв.м,**

на срок: до 26 апреля 2021 года,

местоположение: Пермский край, г. Чайковский, ул. Нефтяников, к дому № 9.

Приложение: схема предполагаемых к использованию земель или части земельного участка.

Начальник Управления  
земельно-имущественных отношений  
администрации Чайковского городского округа



Л.А.Елькина

## Схема предполагаемых к использованию земель или части земельного участка

Объект: Газопровод давлением до 0,6 Мпа, для размещения которого не требуется разрешения на строительство

Местоположение: расположенных по адресу: Пермский край,  
г. Чайковский, ул. Нефтяников, к дому №9

Площадь земель или части земельного участка, кв.м.: 34

Категория земель: земли населенных пунктов

Вид разрешенного использования: -

Каталог координат, м

№ точки границы	X	Y
н1	378707.08	1284632.82
н2	378706.38	1284634.73
н3	378705.63	1284636.58
н4	378701.54	1284635.43
н5	378697.52	1284634.30
н6	378699.10	1284630.58
н7	378703.11	1284631.71
н1	378707.08	1284632.82

Описание границ смежных землепользователей:

От точки н1 до точки н3 - земельный участок с кадастровым номером 59:12:0010515:38

От точки н3 до точки н4 - земли общего пользования

От точки н4 до точки н5 - земельный участок с кадастровым номером 59:12:0010515:42

От точки н5 до точки н6 - земли общего пользования


От точки н6 до точки н7 - земельный участок с кадастровым номером 59:12:0010515:42

От точки н7 до точки н1 - земли общего пользования

**Условные обозначения:**

- предполагаемый участок земель, на которых планируется размещение объекта
- граница кадастрового квартала

- :38 - границы и номер земельного участка, сведения о которых внесены в ЕГРН
- :3У1 - обозначение запрашиваемого земельного участка
- н1 - характерная точка границ земель или части земельного участка
- 59:12:0010515 - номер кадастрового квартала

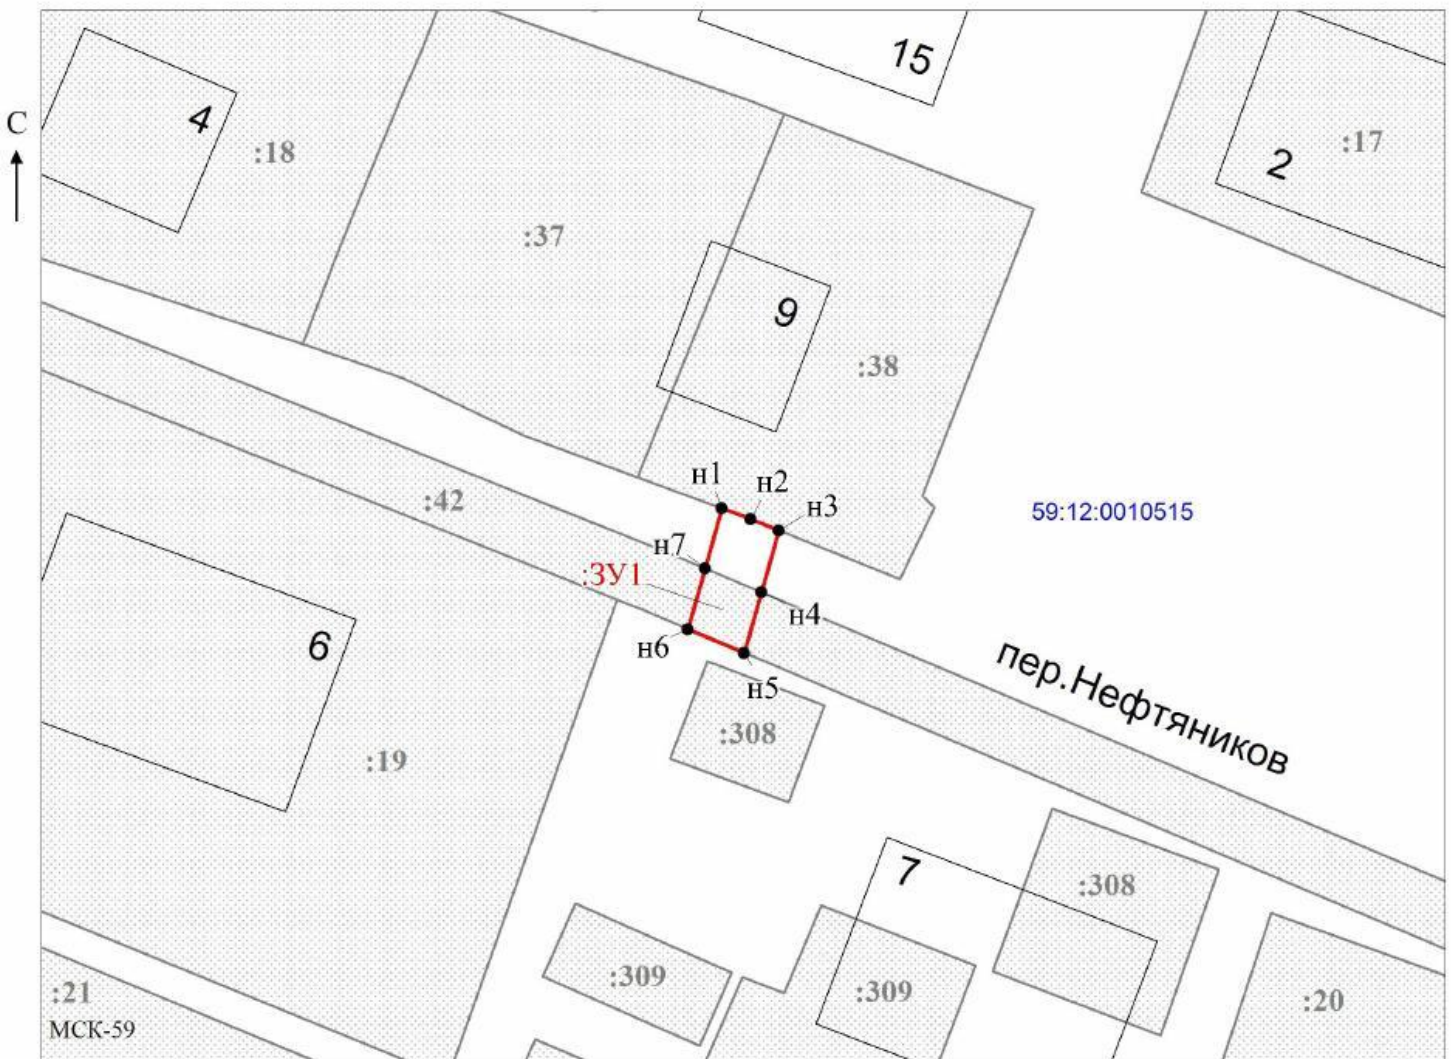

Масштаб 1:500

Заявитель: \_\_\_\_\_ / Офишкина И.В.

МП

(подпись, расшифровка подписи)

(для юридических лиц  
и индивидуальных предпринимателей)



Лист согласования к документу № 241-02-01-06.1-474исх от 13.05.2020. В ответ на № 02-01-06.1-614вх (24.04.2020)

Инициатор согласования: Мушкина А.Н. главный специалист

Согласование иницировано: 28.04.2020 13:45

Краткое содержание: Документы для выдачи решения о размещении объектов, располож. по адресу: г.Чайковский, ул. Нефтяников, 9

УСИА АЧГО: просим отклонить с обоснованием и указанием реквизитов документов: в случае наличия утвержденного проекта межевания территории, в границах которого предполагается размещение объектов инфраструктуры федерального, регионального или муниципального значения;  
Петровой А.Н.: просим направить решение со схемой предполагаемых к использованию земель заявителю почтой, остальным адресатам (гос.зем.надзор, мун.зем.контроль и в пресс-службу) в течение 3-х дней с даты регистрации - эл.почтой.

## ЛИСТ СОГЛАСОВАНИЯ

Тип согласования: **смешанное**

№	ФИО	Срок согласования	Результат согласования	Замечания/Комментарии
Тип согласования: <b>последовательное</b>				
1	Матис О.В.		Согласовано 28.04.2020 15:08	-
2	Кузюбердина М.П.		Перенаправлено 29.04.2020 08:47	на проверку
	Сикирицкая Н.О.		Согласовано 08.05.2020 10:48	Документация по планировке территории отсутствует.
2.1	Кузюбердина М.П.		Перенаправлено 08.05.2020 12:18	на проверку
	Ахмадыльшина В.А.		Согласовано 08.05.2020 13:03	Проект планировки отсутствует
2.2	Кузюбердина М.П.		Согласовано 12.05.2020 10:27	-
3	Герасимов И.Ф.		Согласовано 12.05.2020 11:58	-
Тип согласования: <b>последовательное</b>				
4	Елькина Л.А		ЭП Подписано 12.05.2020 18:32	-