



**УПРАВЛЕНИЕ
ЗЕМЕЛЬНО-ИМУЩЕСТВЕННЫХ
ОТНОШЕНИЙ АДМИНИСТРАЦИИ
ЧАЙКОВСКОГО ГОРОДСКОГО ОКРУГА**

ул. Ленина, д. 67/1, г. Чайковский
Пермский край, 617764
Тел/факс: (34241) 4-73-75
E-mail: chaikkui2015@yandex.ru
ОКПО 35288925, ОГРН 1185958071562
ИНН/КПП 5959002592/595901001

№ _____

На № _____ от _____

О предоставлении решения

АО «Газпром газораспределение
Пермь»
ул. Петропавловская, 43,
г. Пермь, 614000

Чайковский отдел
Управления Росреестра
по Пермскому краю

Правовое управление
администрации Чайковского
городского округа

Пресс-служба
администрации Чайковского
городского округа

**РЕШЕНИЕ № 63
о размещении объектов**

г. Чайковский,
Пермский край

08 мая 2020г.

Управление земельно-имущественных отношений администрации Чайковского городского округа, в лице начальника Управления Елькиной Ларисы Александровны, действующей на основании Положения об Управлении земельно-имущественных отношений администрации города Чайковского, утвержденного решением Чайковской городской Думой от 19 декабря 2018 г. № 99,

разрешает Акционерному обществу «Газпром газораспределение Пермь» (ИНН 5902183841, ОГРН 1025900512670, адрес: 614000, г.Пермь, ул.Петропавловская, 43, телефон: 8 (342) 218 11 00, e-mail: ugaz@ugaz.ru) размещение объекта: «Газопровод давлением до 0,6 Мпа включительно, для размещения которого не требуется разрешение на строительство», на землях, государственная собственность на которые не разграничена, из состава земель населенных пунктов, площадью 206 кв.м, на срок: до 07 мая 2021 года,

местоположение: Пермский край, г. Чайковский, ул. Заречная, к дому № 61, кадастровый номер квартала 59:12:0010540.

Приложение: схема предполагаемых к использованию земель или части земельного участка.

Начальник Управления
земельно-имущественных отношений
администрации Чайковского городского округа

Л.А.Елькина

Схема предполагаемых к использованию земель или части земельного участка

Объект: Газопровод давлением до 0,6 Мпа, для размещения которого не требуется разрешения на строительство

Местоположение: расположенных по адресу: Пермский край,
г. Чайковский, ул. Заречная, к дому 61

Каталог координат, м

Площадь земель или части земельного участка, кв.м.: 206

Категория земель: земли населенных пунктов

Вид разрешенного использования: -

Описание границ смежных землепользователей:


От точки н1 до точки н2 - земельный участок с кадастровым номером 59:12:0000000:20522

От точки н2 до точки н1 - земли общего пользования

№ точки границы	X	Y
н1	378905.63	1283947.56
н2	378902.69	1283944.79
н3	378903.99	1283943.68
н4	378871.40	1283915.03
н5	378874.04	1283912.02
н6	378911.43	1283944.89
н7	378908.59	1283947.67
н8	378907.03	1283946.35
н1	378905.63	1283947.56

Условные обозначения:

- предполагаемый участок земель, на которых планируется размещение объекта
- 59:12-6.900 - зоны с особыми условиями использования территории, сведения о которых внесены в ЕГРН
- :20522 - границы и номер земельного участка, сведения о которых внесены в ЕГРН
- :3У1 - обозначение запрашиваемого земельного участка
- :28 - границы и номер объекта капитального строительства, сведения о которых внесены в ЕГРН
- н1 - характеристическая точка границ земель или части земельного участка
- граница кадастрового квартала
- 59:12:0010540 - номер кадастрового квартала

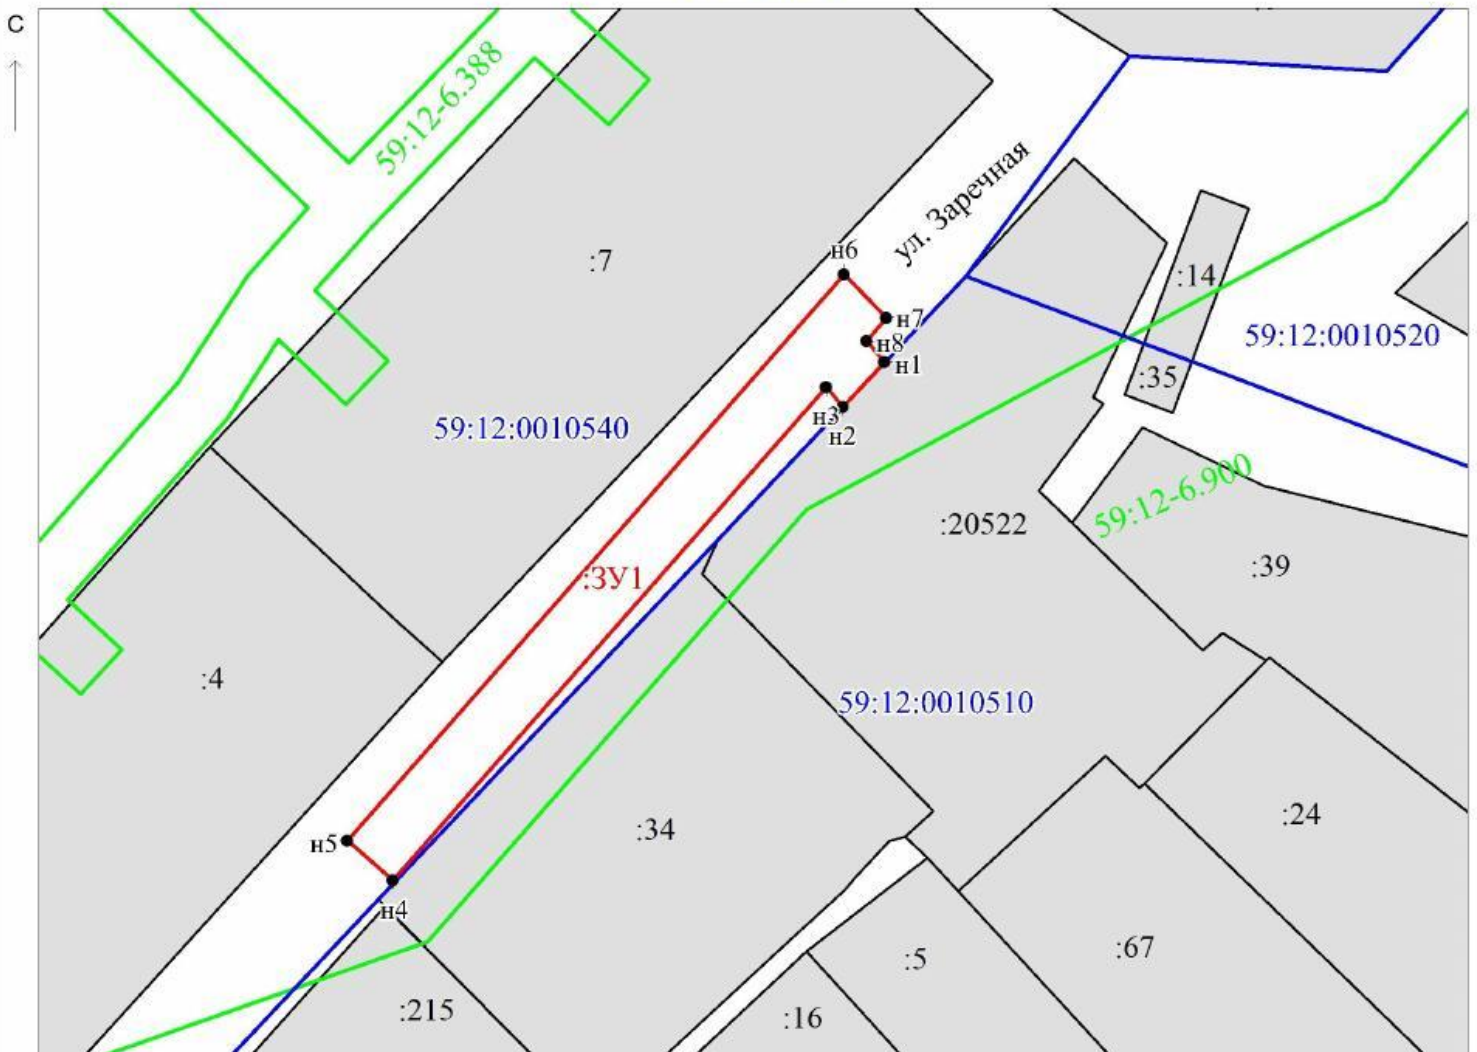

МСК-59

Масштаб 1:500

Заявитель: _____

/ Офишкина И.В.

МП

(подпись, расшифровка подписи)

(для юридических лиц
и индивидуальных предпринимателей)

Лист согласования к документу № 241-02-01-06.1-486исх от 18.05.2020. В ответ на № 02-01-06.1-642вх (06.05.2020)

Инициатор согласования: Муштинкина А.Н. главный специалист

Согласование инициировано: 12.05.2020 18:50

Краткое содержание: О размещении объектов на земельном участке, располож. по адресу: г.Чайковский, ул. Заречная, 61

УСИА АЧГО: просим отклонить с обоснованием и указанием реквизитов документов: в случае наличия утвержденного проекта межевания территории, в границах которого предполагается размещение объектов инфраструктуры федерального, регионального или муниципального значения;
Петровой А.Н.: просим направить решение со схемой предполагаемых к использованию земель заявителю почтой, остальным адресатам (гос.зем.надзор, мун.зем.контроль и в пресс-службу) в течение 3-х дней с даты регистрации - эл.почтой.

ЛИСТ СОГЛАСОВАНИЯ

Тип согласования: **смешанное**

№	ФИО	Срок согласования	Результат согласования	Замечания/Комментарии
Тип согласования: последовательное				
1	Матис О.В.		Согласовано 13.05.2020 09:28	-
2	Кузюбердина М.П.		Перенаправлено 13.05.2020 10:19	на проверку
	Сикирицкая Н.О.		Согласовано 13.05.2020 12:17	Документация по планировке территории отсутствует.
2.1	Кузюбердина М.П.		Согласовано 13.05.2020 14:42	-
3	Герасимов И.Ф.		Согласовано 14.05.2020 09:43	-
Тип согласования: последовательное				
4	Елькина Л.А		ЭП Подписано 15.05.2020 18:06	-