



**УПРАВЛЕНИЕ  
ЗЕМЕЛЬНО-ИМУЩЕСТВЕННЫХ  
ОТНОШЕНИЙ АДМИНИСТРАЦИИ  
ЧАЙКОВСКОГО ГОРОДСКОГО ОКРУГА**

ул. Ленина, д. 67/1, г. Чайковский  
Пермский край, 617764  
Тел/факс: (34241) 4-73-75  
E-mail: chaikkui2015@yandex.ru  
ОКПО 35288925, ОГРН 1185958071562  
ИНН/КПП 5959002592/595901001

18.05.2020 № 241-02-01-06.1-487исх

На № \_\_\_\_\_ от \_\_\_\_\_

**О предоставлении решения**

АО «Газпром газораспределение  
Пермь»  
ул. Петропавловская, 43,  
г. Пермь, 614000

Чайковский отдел  
Управления Росреестра  
по Пермскому краю

Правовое управление  
администрации Чайковского  
городского округа

Пресс-служба  
администрации Чайковского  
городского округа

**РЕШЕНИЕ № 64  
о размещении объектов**

г. Чайковский,  
Пермский край

08 мая 2020г.

**Управление земельно-имущественных отношений администрации Чайковского городского округа, в лице начальника Управления Елькиной Ларисы Александровны, действующей на основании Положения об Управлении земельно-имущественных отношений администрации города Чайковского, утвержденного решением Чайковской городской Думой от 19 декабря 2018 г. № 99, разрешает Акционерному обществу «Газпром газораспределение Пермь» (ИНН 5902183841, ОГРН 1025900512670, адрес: 614000, г.Пермь, ул.Петропавловская, 43, телефон: 8 (342) 218 11 00, e-mail: ugaz@ugaz.ru) размещение объекта: «Газопровод давлением до 0,6 Мпа включительно, для размещения которого не требуется разрешение на строительство», на землях, государственная собственность на которые не разграничена, из состава земель населенных пунктов, площадью 54 кв.м, на срок: до 07 мая 2021 года,**

местоположение: Пермский край, г. Чайковский, с. Ольховка, ул. Советская, к дому № 54/1, кадастровый номер квартала 59:12:0210000.

Приложение: схема предполагаемых к использованию земель или части земельного участка.

Начальник Управления  
земельно-имущественных отношений  
администрации Чайковского городского округа



Л.А.Елькина

## Схема предполагаемых к использованию земель или части земельного участка

Объект: Газопровод давлением до 0,6 Мпа, для размещения которого не требуется разрешения на строительство

Местоположение: расположенных по адресу: Пермский край, Чайковский г.о., с. Ольховка, ул. Советская, к дому 54/1

Каталог координат, м

Площадь земель или части земельного участка, кв.м.: 54

Категория земель: земли населенных пунктов

Вид разрешенного использования: -

| № точки границы | X         | Y          |
|-----------------|-----------|------------|
| н1              | 374797.96 | 1278671.23 |
| н2              | 374799.54 | 1278667.56 |
| н3              | 374811.88 | 1278673.01 |
| н4              | 374810.45 | 1278676.75 |
| н1              | 374797.96 | 1278671.23 |


Описание границ смежных землепользователей:

От точки н1 до точки н2 - земельный участок с кадастровым номером 59:12:0210000:1950

От точки н2 до точки н1 - земли общего пользования

### Условные обозначения:

- предполагаемый участок земель, на которых планируется размещение объекта
- 59:12-6.222 - зоны с особыми условиями использования территории, сведения о которых внесены в ЕГРН
- :1950 - границы и номер земельного участка, сведения о которых внесены в ЕГРН
- :ЗУ1 - обозначение запрашиваемого земельного участка
- :2435 - границы и номер объекта капитального строительства, сведения о которых внесены в ЕГРН
- н1 - характеристическая точка границ земель или части земельного участка
- 59:12:0210000 - номер кадастрового квартала
- граница кадастрового квартала

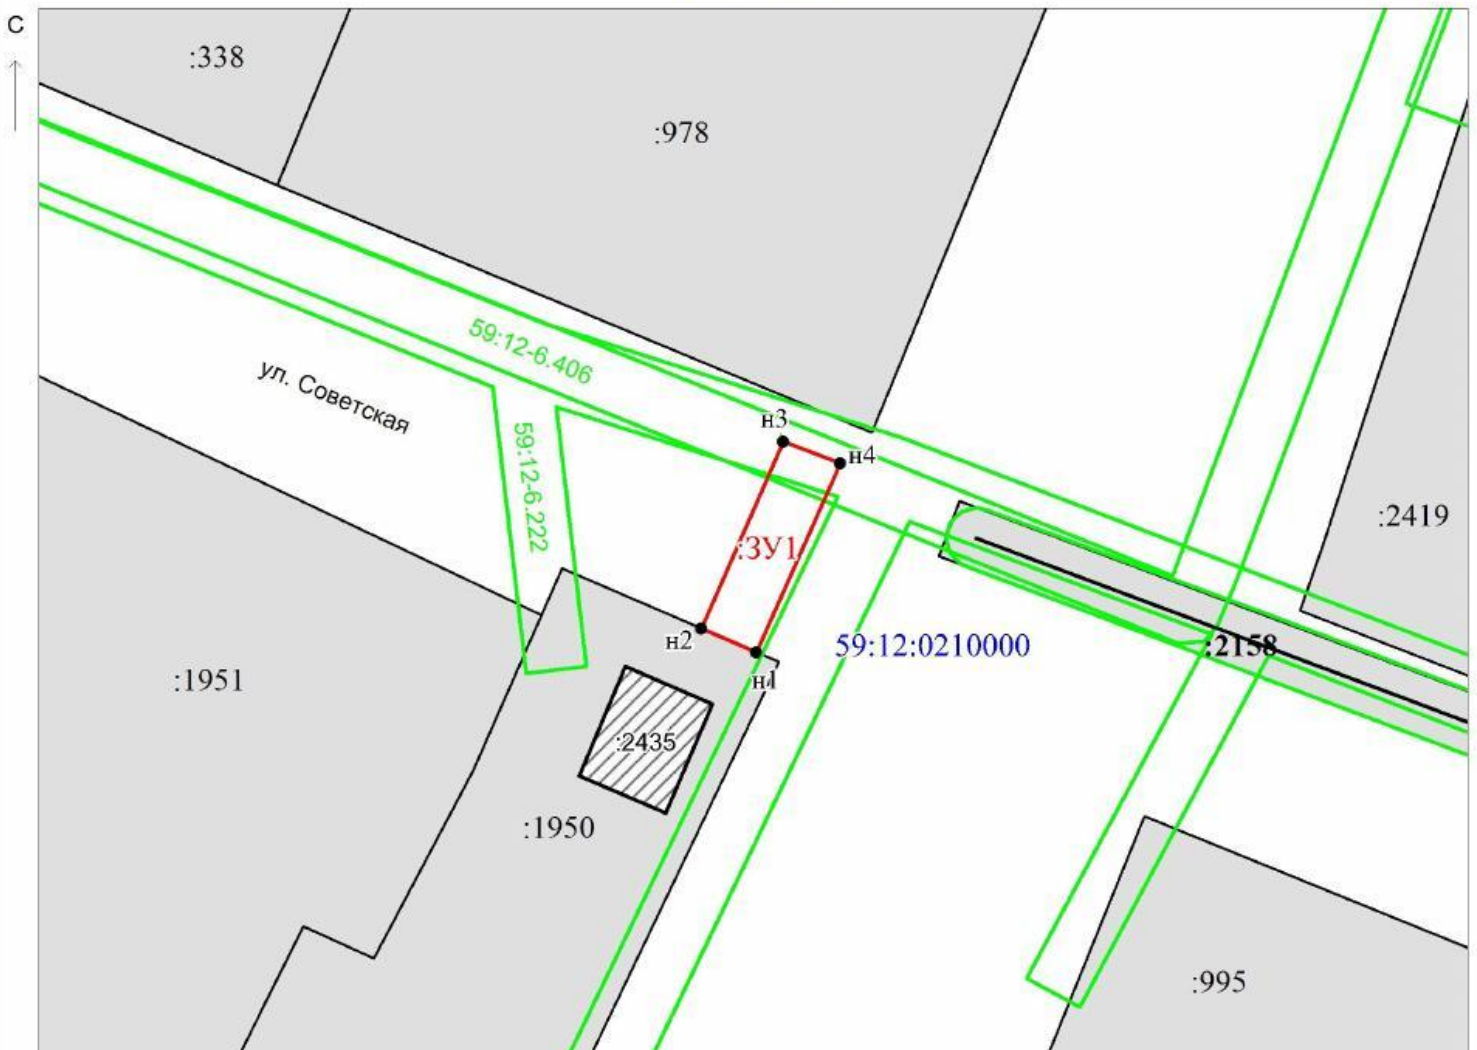

МСК-59

Масштаб 1:500

Заявитель: \_\_\_\_\_

/ Офишкина И.В.

МП

(подпись, расшифровка подписи)

(для юридических лиц  
и индивидуальных предпринимателей)

Лист согласования к документу № 241-02-01-06.1-487исх от 18.05.2020. В ответ на № 02-01-06.1-586вх (16.04.2020)

Инициатор согласования: Мушкина А.Н. главный специалист

Согласование инициировано: 12.05.2020 18:52

Краткое содержание: О выдаче решения на размещение объектов г. Чайковский, с. Ольховка, ул. Советская 54-1

УСИА АЧГО: просим отклонить с обоснованием и указанием реквизитов документов: в случае наличия утвержденного проекта межевания территории, в границах которого предполагается размещение объектов инфраструктуры федерального, регионального или муниципального значения;  
Петровой А.Н.: просим направить решение со схемой предполагаемых к использованию земель заявителю почтой, остальным адресатам (гос.зем.надзор, мун.зем.контроль и в пресс-службу) в течение 3-х дней с даты регистрации - эл.почтой.

## ЛИСТ СОГЛАСОВАНИЯ

Тип согласования: **смешанное**

| №   | ФИО               | Срок согласования | Результат согласования                 | Замечания/Комментарии  |
|---|-------------------|-------------------|--|--|
| Тип согласования: <b>последовательное</b> |                   |                   |  |  |
| 1   | Матис О.В.        |                   | Согласовано<br>13.05.2020<br>09:20     | -  |
| 2   | Кузюбердина М.П.  |                   | Перенаправлено<br>13.05.2020<br>10:19  | на проверку  |
|   | Ахмадыльшина В.А. |                   | Согласовано<br>13.05.2020<br>13:24     | согласно приложенной схеме предполагаемых к использованию части земельного участка проект планировки отсутствует |
| 2.1                                       | Кузюбердина М.П.  |                   | Согласовано<br>13.05.2020<br>14:42     | -  |
| 3   | Герасимов И.Ф.    |                   | Согласовано<br>14.05.2020<br>09:43     | -  |
| Тип согласования: <b>последовательное</b> |                   |                   |  |  |
| 4   | Елькина Л.А       |                   | ЭП<br>Подписано<br>15.05.2020<br>18:06 | -  |