



АДМИНИСТРАЦИЯ
ЧАЙКОВСКОГО ГОРОДСКОГО ОКРУГА
УПРАВЛЕНИЕ
ЗЕМЕЛЬНО-ИМУЩЕСТВЕННЫХ
ОТНОШЕНИЙ

ул. Ленина, д. 67/1, г. Чайковский, Пермский край, 617760
Тел/факс: (34241) 4-41-57
E-mail: chaikkui2015@yandex.ru
ОКПО 35288925 ОГРН 1185958071562
ИНН/КПП 5959002592/595901001

АО «Газпром
газораспределение Пермь»
ул. Петропавловская, 43,
г. Пермь, 614000

Чайковский отдел
Управления Росреестра
по Пермскому краю

23.07.2020 № 241-02-01-06.1-794исх

На № _____ от _____

Правовое управление
администрации Чайковского
городского округа

О предоставлении решения

Пресс-служба
администрации Чайковского
городского округа

РЕШЕНИЕ № 95
о размещении объектов

г. Чайковский,
Пермский край

09 июля 2020г.

Управление земельно-имущественных отношений администрации Чайковского городского округа, в лице начальника Управления Елькиной Ларисы Александровны, действующей на основании Положения об Управлении земельно-имущественных отношений администрации города Чайковского, утвержденного решением Чайковской городской Думой от 19 декабря 2018 г. № 99,
разрешает Акционерному обществу «Газпром газораспределение Пермь» (ИНН 5902183841, ОГРН 1025900512670, адрес: 614000, г.Пермь, ул.Петропавловская, 43, телефон: 8 (342) 218 11 00, e-mail: ugaz@ugaz.ru) размещение объекта: «Газопровод давлением до 0,6 Мпа включительно, для размещения которого не требуется разрешение на строительство», на землях, государственная собственность на которые не разграничена, из состава земель населенных пунктов, площадью 46 кв.м, на срок: до 08 июля 2021 года,

местоположение: **Пермский край, г. Чайковский, с. Ольховка, ул. Камская, к дому № 34, кадастровый номер квартала 59:12:0210000.**

Приложение: **схема предполагаемых к использованию земель или части земельного участка.**

Начальник Управления
земельно-имущественных отношений
администрации Чайковского городского округа



Л.А. Елькина

Схема предполагаемых к использованию земель или части земельного участка

Объект: Газопровод давлением до 0,6 Мпа, для размещения которого не требуется разрешения на строительство

Местоположение: расположенных по адресу: Пермский край, г.о. Чайковский, г. Чайковский, с. Ольховка, ул. Камская, к дому 34

Площадь земель или части земельного участка, кв.м.: 46

Каталог координат, м

Категория земель: земли населенных пунктов

Вид разрешенного использования: -

Описание границ смежных землепользователей:


От точки н1 до точки н2 - земельный участок с кадастровым номером 59:12:0210000:152

От точки н2 до точки н1 - земли общего пользования

№ точки границы	X	Y
н1	375097.29	1279202.94
н2	375101.16	1279202.06
н3	375103.88	1279213.13
н4	375100.04	1279214.14
н1	375097.29	1279202.94

Условные обозначения:

- | | |
|--|---|
| <ul style="list-style-type: none"> - предполагаемый участок земель, на которых планируется размещение объекта :152 - границы и номер земельного участка, сведения о которых внесены в ЕГРН :1303 - границы и номер объекта капитального строительства, сведения о которых внесены в ЕГРН - граница кадастрового квартала | <ul style="list-style-type: none"> 59:12-6.139 - зоны с особыми условиями использования территории, сведения о которых внесены в ЕГРН :ЗУ1 - обозначение запрашиваемого земельного участка • н1 - характерная точка границ земель или части земельного участка 59:12:0210000 - номер кадастрового квартала |
|--|---|

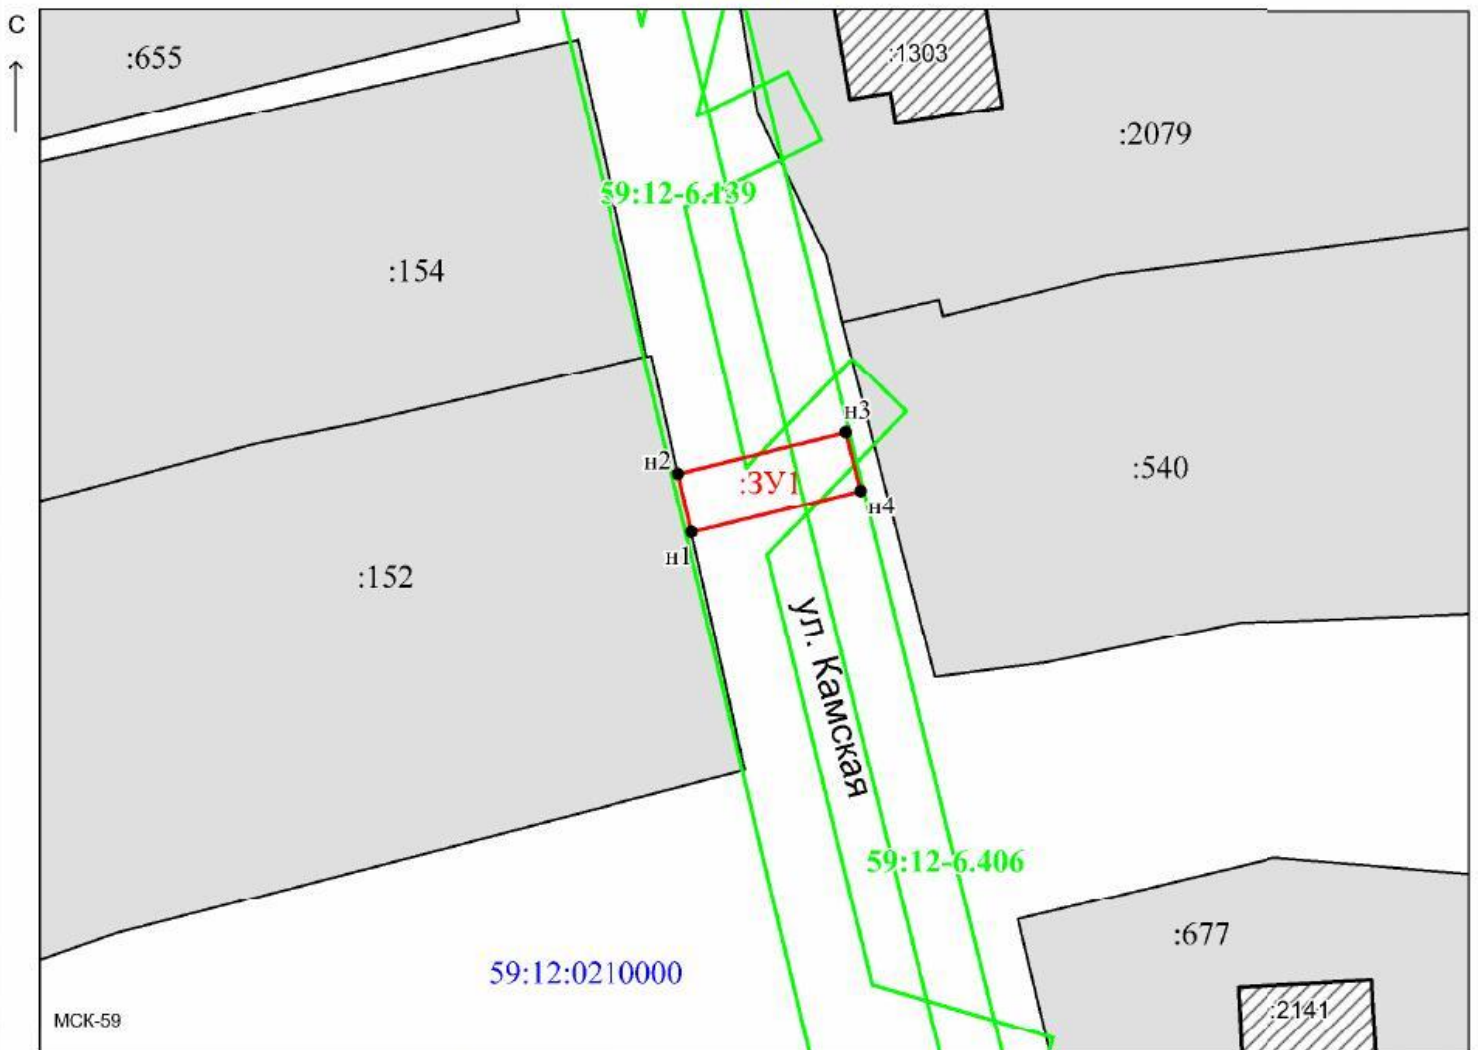

Масштаб 1:500

Заявитель: _____ / Офишкина И. В.
 (подпись, расшифровка подписи)
 МП
 (для юридических лиц и индивидуальных предпринимателей)

Лист согласования к документу № 241-02-01-06.1-794исх от 23.07.2020. В ответ на № 02-01-06.1-1040вх (08.07.2020)

Инициатор согласования: Мушкина А.Н. главный специалист

Согласование инициировано: 10.07.2020 11:06

Краткое содержание: Документы для выдачи решения о размещении объектов, на территории земельного участка, располож. по адресу: Пермский край, г.о. Чайковский, г. Чайковский, с. Ольховка, ул. Камская, к дому 34

ЛИСТ СОГЛАСОВАНИЯ

Тип согласования: **смешанное**

№	ФИО	Срок согласования	Результат согласования	Замечания/Комментарии
Тип согласования: последовательное				
1	Герасимов И.Ф.		Согласовано 22.07.2020 17:38	-
Тип согласования: последовательное				
2	Елькина Л.А		ЭП Подписано 23.07.2020 11:44	-