

АДМИНИСТРАЦИЯ  
ЧАЙКОВСКОГО ГОРОДСКОГО ОКРУГА  
УПРАВЛЕНИЕ  
ЗЕМЕЛЬНО-ИМУЩЕСТВЕННЫХ  
ОТНОШЕНИЙ

ул. Ленина, д. 67/1, г. Чайковский, Пермский край, 617760

Тел/факс: (34241) 4-73-75

E-mail: uzio@chaykovsky.permkrai.ru

ОКПО 35288925 ОГРН 1185958071562

ИНН/КПП 5959002592/595901001

АО «Газпром  
газораспределение Пермь»  
ул. Петропавловская, 43,  
г. Пермь, 614000

Чайковский отдел  
Управления Росреестра  
по Пермскому краю

№ 02-01-06-01-1101

На № 02-01-06-01-1003 от 21.03.2024

Правовое управление  
администрации Чайковского  
городского округа

**О предоставлении решения**

**РЕШЕНИЕ № 45**  
**о размещении объектов**

г. Чайковский,  
Пермский край

26.03.2024

**Управление земельно-имущественных отношений администрации Чайковского городского округа, в лице начальника Управления Елькиной Ларисы Александровны, действующей на основании Положения об Управлении земельно-имущественных отношений администрации города Чайковского, утвержденного решением Чайковской городской Думы от 19 декабря 2018 г. № 99,**

**разрешает Акционерному обществу «Газпром газораспределение Пермь» (ИНН 5902183841, ОГРН 1025900512670, адрес: 614000, г. Пермь, ул. Петропавловская, 43, телефон: 8 (342) 218 11 00, e-mail: ugaz@ugaz.ru) размещение объекта: «Газопровод давлением до 1,2 Мпа включительно, для размещения которого не требуется разрешение на строительство», на части земельного участка с кадастровым номером 59:12:0010547:2, на землях, государственная собственность на которые не разграничена, номер кадастрового квартала 59:12:0010547, из состава земель населенных пунктов, площадью 51 кв.м.,**

**на срок: 1 год,**

местоположение: **Пермский край, г. Чайковский, пер. Пахмутовой, к дому 14.**

Приложение: **схема предполагаемых к использованию земель или части земельного участка**

Начальник Управления  
земельно-имущественных отношений  
администрации Чайковского городского округа **Л.А. Елькина**



## Схема предполагаемых к использованию земель или части земельного участка

Объект: Газопровод давлением до 1,2 Мпа. для размещения которого не требуется разрешения на строительство

Местоположение: расположенных по адресу: Пермский край,  
г.о. Чайковский, г Чайковский,  
пер Пахмутовой, к дому 14

Площадь земель или части земельного участка, кв.м.: 51

Категория земель: земли населенных пунктов

Вид разрешенного использования: -

Описание границ смежных землепользователей:

От точки н1 до точки н2 - земельный участок с кадастровым номером 59:12:0010547:56


От точки н2 до точки н1 - земельный участок с кадастровым номером 59:12:0010547:2

Каталог координат, м

№ точки границы	X	Y
н1	377444.57	1284269.42
н2	377446.44	1284264.76
н3	377455.82	1284268.45
н4	377454.00	1284273.11
н1	377444.57	1284269.42

### Условные обозначения:

- |  |   |  |
|--|---|--|
| <p><span style="border: 1px solid red; display: inline-block; width: 20px; height: 10px; margin-right: 5px;"></span> - предполагаемый участок земель, на которых планируется размещение объекта</p> <p><span style="border: 1px solid gray; padding: 2px 5px; margin-right: 5px;">:56</span> - границы и номер земельного участка, сведения о которых внесены в ЕГРН</p> <p><span style="border: 1px solid black; padding: 2px 5px; margin-right: 5px;">:239</span> - границы и номер объекта капитального строительства, сведения о которых внесены в ЕГРН</p> <p><span style="border-bottom: 1px solid blue; display: inline-block; width: 20px; margin-right: 5px;"></span> - граница кадастрового квартала</p> | <p><span style="border: 1px solid green; padding: 2px 5px; margin-right: 5px;">59:12-6.924</span> - зоны с особыми условиями использования территории, сведения о которых внесены в ЕГРН</p> <p><span style="color: red; font-weight: bold;">:3У1</span> - обозначение запрашиваемого земельного участка</p> <p><span style="color: red; font-weight: bold;">● н1</span> - характерная точка границ земель или части земельного участка</p> <p><span style="color: blue; font-weight: bold;">59:12:0010547</span> - номер кадастрового квартала</p> |  |
|--|---|--|

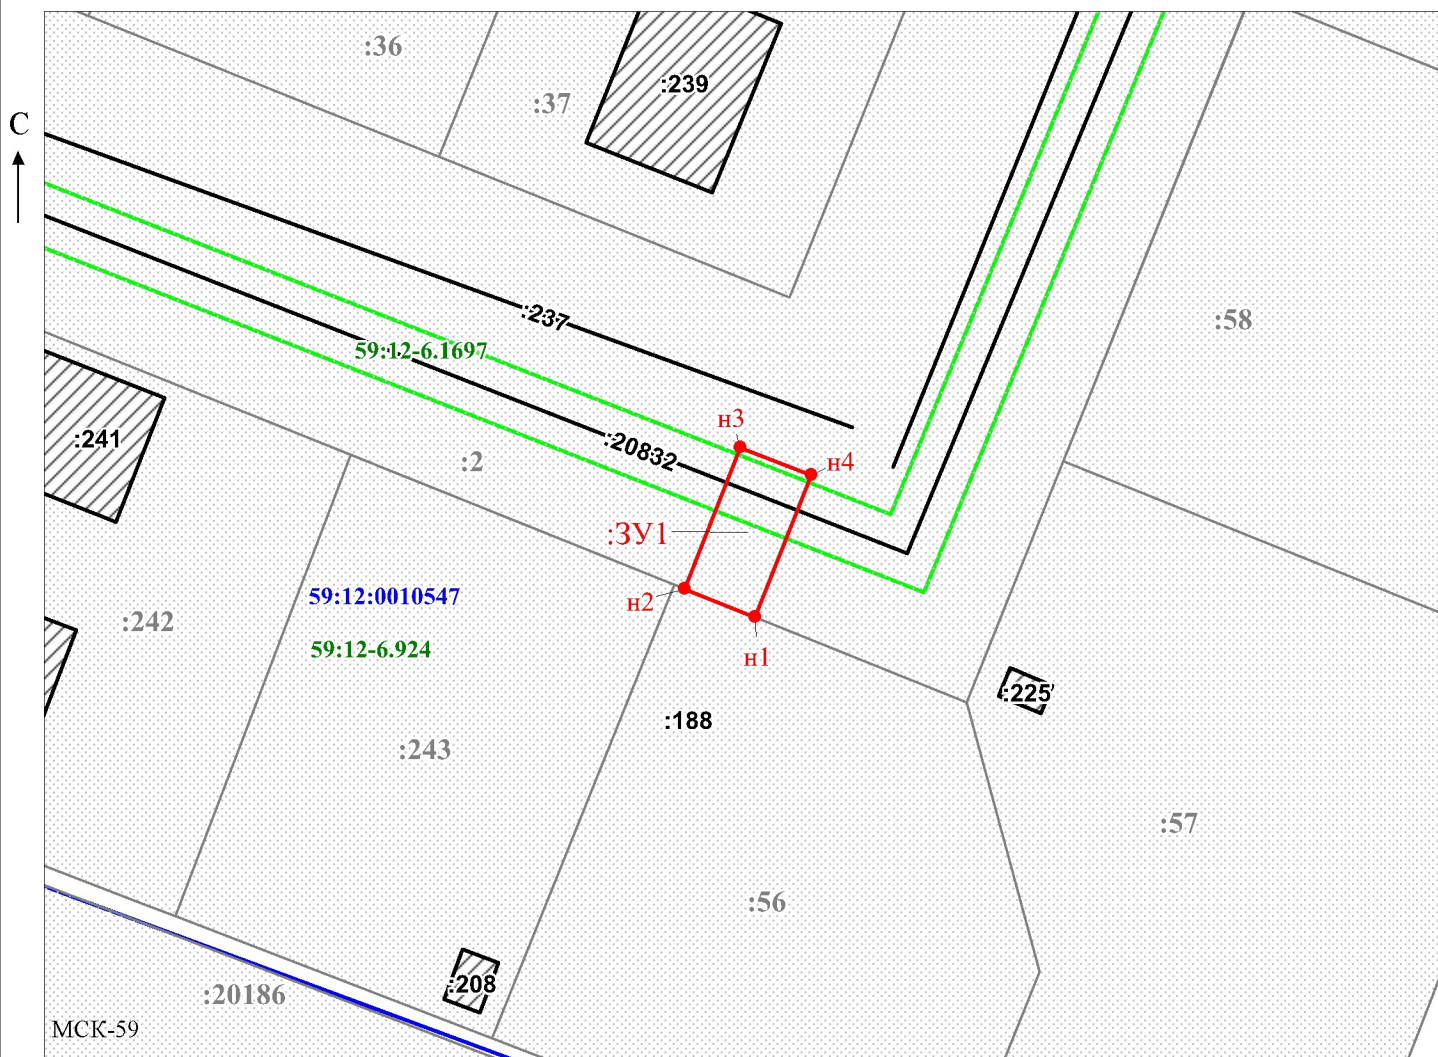

Масштаб 1:500

/Егошина И.В.

Заявитель: \_\_\_\_\_

МП

(подпись, расшифровка подписи)

(для юридических лиц  
и индивидуальных предпринимателей)

№45 от 22.03.2024

