



**УПРАВЛЕНИЕ
ЗЕМЕЛЬНО-ИМУЩЕСТВЕННЫХ
ОТНОШЕНИЙ АДМИНИСТРАЦИИ
ЧАЙКОВСКОГО ГОРОДСКОГО ОКРУГА**

ул. Ленина, д. 67/1, г. Чайковский

Пермский край, 617764

Тел/факс: (34241) 4-73-75

E-mail: chaikkui2015@yandex.ru

ОКПО 35288925, ОГРН 1185958071562

ИНН/КПП 5959002592/595901001

18.06.2020 № 241-02-01-06.1-647исх

На № _____ от _____

О предоставлении решения

АО «Газпром газораспределение
Пермь»

ул. Петропавловская, 43,
г. Пермь, 614000

Чайковский отдел
Управления Росреестра
по Пермскому краю

Правовое управление
администрации Чайковского
городского округа

Пресс-служба
администрации Чайковского
городского округа

**РЕШЕНИЕ № 88
о размещении объектов**

г. Чайковский,
Пермский край

16 июня 2020 г.


Управление земельно-имущественных отношений администрации Чайковского городского округа, в лице начальника Управления Елькиной Ларисы Александровны, действующей на основании Положения об Управлении земельно-имущественных отношений администрации города Чайковского, утвержденного решением Чайковской городской Думой от 19 декабря 2018 г. № 99,

разрешает Акционерному обществу «Газпром газораспределение Пермь» (ИНН 5902183841, ОГРН 1025900512670, адрес: 614000, г.Пермь, ул.Петропавловская, 43, телефон: 8 (342) 218 11 00, e-mail: ugaz@ugaz.ru) размещение объекта: «Газопровод давлением до 0,6 Мпа включительно, для размещения которого не требуется разрешение на строительство», на части земельного участка с кадастровым номером 59:12:0010561:6 и на землях, государственная собственность на которые не разграничена, из состава земель населенных пунктов, площадью 234 кв.м, на срок: до 15 июня 2021 года,

местоположение: Пермский край, г. Чайковский, ул. Заречная, к дому № 100/1.

Приложение: схема предполагаемых к использованию земель или части земельного участка.

Начальник Управления
земельно-имущественных отношений
администрации Чайковского городского округа

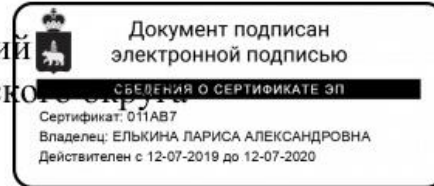

Л.А.Елькина

Схема предполагаемых к использованию земель или части земельного участка

Объект: Газопровод давлением до 0,6 Мпа, для размещения которого не требуется разрешения на строительство

Местоположение: расположенных по адресу: Пермский край,
г. Чайковский, ул. Заречная к дому № 100/1

Каталог координат, м

Площадь земель или части земельного участка, кв.м.: 234

Категория земель: земли населенных пунктов

Вид разрешенного использования: -

Описание границ смежных землепользователей:

От точки н1 до точки н2 - земельный участок с кадастровым номером 59:12:0010561:67

От точки н2 до точки н5 - земельный участок с кадастровым номером 59:12:0010561:6


От точки н5 до точки н7 - земли общего пользования

От точки н7 до точки н1 - земельный участок с кадастровым номером 59:12:0010561:6

№ точки границы	X	Y
н1	378185.44	1283559.64
н2	378177.50	1283557.03
н3	378148.64	1283546.09
н4	378133.46	1283532.43
н5	378135.32	1283530.38
н6	378136.10	1283529.52
н7	378143.94	1283536.52
н8	378150.76	1283542.62
н9	378186.75	1283556.19
н1	378185.44	1283559.64

Условные обозначения:

- предполагаемый участок земель, на которых планируется размещение объекта
- :67 - границы и номер земельного участка, сведения о которых внесены в ЕГРН
- :331 - границы и номер объекта капитального строительства, сведения о которых внесены в ЕГРН
- граница кадастрового квартала
- 59:12-6.900 - зоны с особыми условиями использования территории, сведения о которых внесены в ЕГРН
- :ЗУ1 - обозначение запрашиваемого земельного участка
- н1 - характерная точка границ земель или части земельного участка
- 59:12:0010561 - номер кадастрового квартала

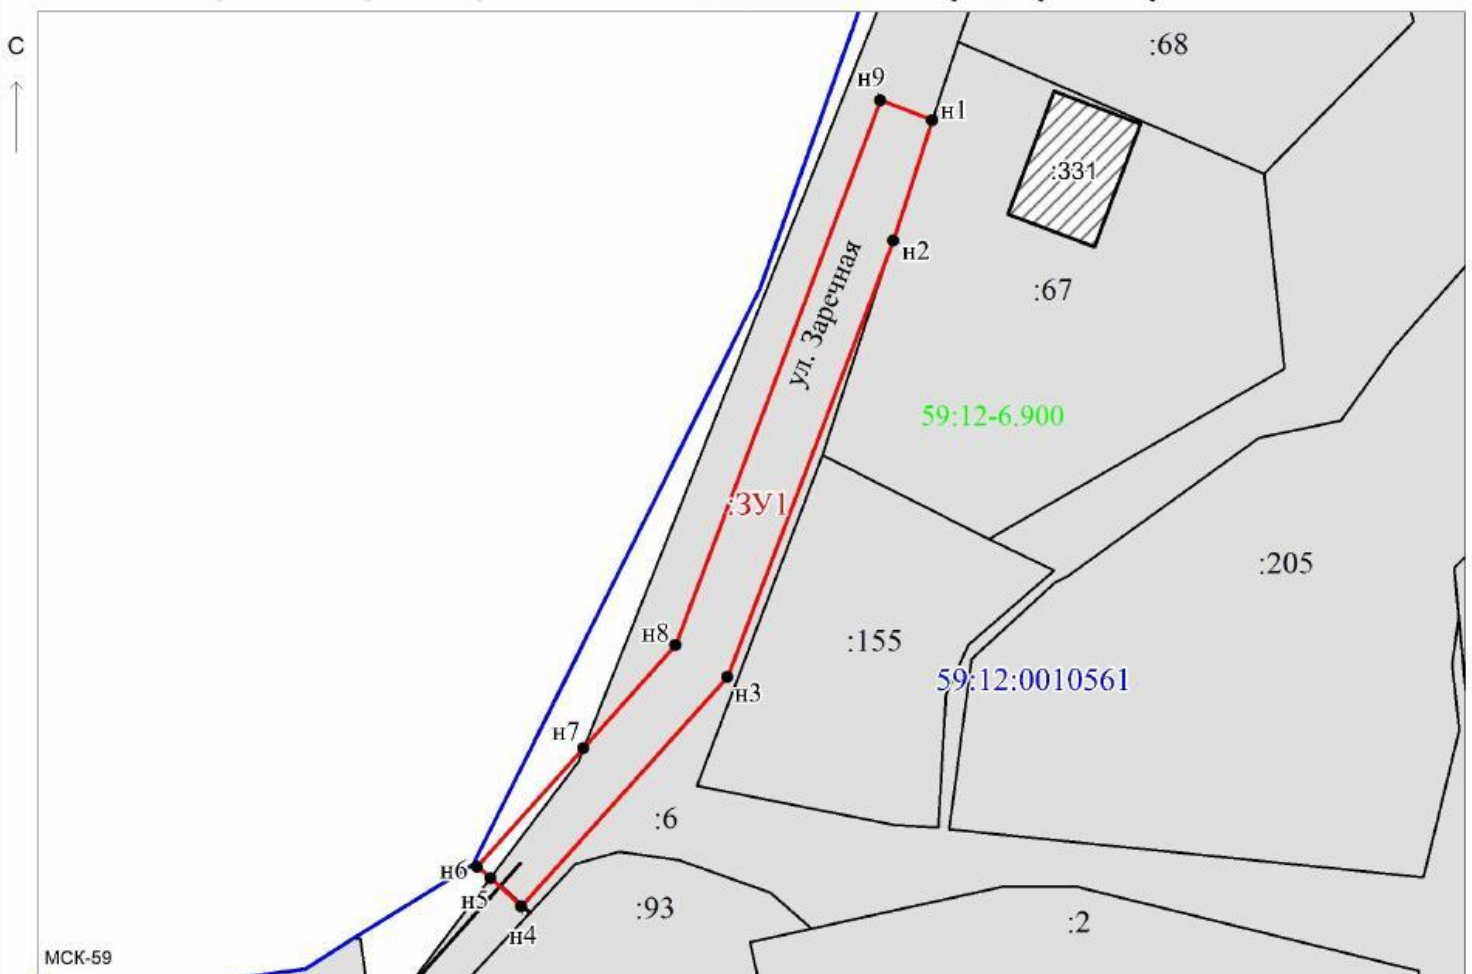

Масштаб 1:500

Заявитель: _____ / Офишкина И.В.
МП (подпись, расшифровка подписи)

(для юридических лиц
и индивидуальных предпринимателей)

Лист согласования к документу № 241-02-01-06.1-647исх от 18.06.2020. В ответ на № 02-01-06.1-856вх (15.06.2020)

Инициатор согласования: Мушкина А.Н. главный специалист

Согласование инициировано: 16.06.2020 17:50

Краткое содержание: Документы для выдачи решения о размещении объектов, расположенных по адресу: г. Чайковский, ул. Заречная, 100/1

УСИА АЧГО: просим отклонить с обоснованием и указанием реквизитов документов: в случае наличия утвержденного проекта межевания территории, в границах которого предполагается размещение объектов инфраструктуры федерального, регионального или муниципального значения;
Секретарю УЗИО: просим направить решение со схемой предполагаемых к использованию земель заявителю почтой, остальным адресатам (гос.зем.надзор, мун.зем.контроль и в пресс-службу) в течение 3-х дней с даты регистрации - эл.почтой.

ЛИСТ СОГЛАСОВАНИЯ

Тип согласования: **смешанное**

№	ФИО	Срок согласования	Результат согласования	Замечания/Комментарии
Тип согласования: последовательное				
1	Таначева К.В.		Согласовано 16.06.2020 22:18	-
2	Кузюбердина М.П.		Перенаправлено 17.06.2020 08:29	на проверку
	Ахмадыльшина В.А.		Согласовано 17.06.2020 09:33	проект планировки территории отсутствует
2.1	Кузюбердина М.П.		Согласовано 17.06.2020 13:05	-
3	Герасимов И.Ф.		Согласовано 17.06.2020 14:59	-
Тип согласования: последовательное				
4	Елькина Л.А		ЭП Подписано 17.06.2020 18:41	-