



**АДМИНИСТРАЦИЯ  
ГОРОДА ЧАЙКОВСКОГО**

ул. Ленина, д. 37, г. Чайковский  
Пермский край, 617760  
Тел/факс: (34241) 3-32-22, 6-30-31  
E-mail: [Chaikovsky@permonline.ru](mailto:Chaikovsky@permonline.ru)  
ОКПО 34819208  
ОГРН 1185958069351  
ИНН/КПП 5959002433/595901001

АО «Газпром  
газораспределение Пермь»

ул. Петропавловская, 43,  
г. Пермь, 614000

21.01.2019 № 241-01-03-20-7исх

На № СЭД-241-01-03-09-2вх от 09.01.2019

**О предоставлении решения**

**РЕШЕНИЕ № 1  
о размещении объектов**


г. Чайковский  
Пермский край

18 января 2019 года

Администрация города Чайковского Пермского края в лице главы города Чайковского - главы администрации города Чайковского Пермского края Юрия Геннадьевича Вострикова, действующего на основании Устава, разрешает **Акционерному обществу «Газпром газораспределение Пермь»** (ИНН 5902183841, ОГРН 1025900512670, адрес: 614000, г.Пермь, ул.Петропавловская, 43, телефон: 8 (342) 218 11 00, e-mail: [ugaz@ugaz.ru](mailto:ugaz@ugaz.ru)) размещение объекта: **«Газопровод давлением до 0,6 Мпа включительно, для размещения которого не требуется разрешение на строительство», на землях, государственная собственность на которые не разграничена, из состава земель населенных пунктов, площадью 78 кв.м, на срок: до 17 января 2020 года, местоположение: Пермский край, Чайковский район, с. Сосново, ул. Молодежная, к дому № 26**

Приложение: схема предполагаемых к использованию земель или части земельного участка.

Глава города Чайковского -  
глава администрации города Чайковского

  
Ю.Г. Востриков

Мущинкина А.Н.  
(34241)4-43-39





Решение № 1  
от 18.01.2019

Схема предполагаемых к использованию земель или части земельного участка

Объект: Газопровод давлением до 0,6 Мпа, для размещения которого не требуется разрешения на строительство

Местоположение: расположенных по адресу: Пермский край, Чайковский район,  
с. Сосново, ул. Молодежная, к дому №26

Площадь земель или части земельного участка, кв.м.: 78

Категория земель: земли населенных пунктов

Вид разрешенного использования: -


Описание границ смежных землепользователей:  
От точки н1 до точки н2 - земли общего пользования  
От точки н2 до точки н4 - земельный участок с кадастровым номером 59:12:0000000:20092  
От точки н4 до точки н6 - земли общего пользования  
От точки н6 до точки н7 - земельный участок с кадастровым номером 59:12:0000000:20092  
От точки н7 до точки н8 - земли общего пользования  
От точки н8 до точки н1 - земельный участок с кадастровым номером 59:12:0290000:473

Каталог координат, м

№ точки границы	X	Y
н1	370736.13	1312241.04
н2	370747.00	1312252.56
н3	370749.96	1312255.69
н4	370749.01	1312256.59
н5	370747.05	1312258.44
н6	370746.50	1312257.86
н7	370743.28	1312254.45
н8	370734.78	1312245.45
н9	370735.60	1312245.03
н10	370734.20	1312241.92
н1	370736.13	1312241.04

Условные обозначения:

- предполагаемый участок земель, на которых планируется размещение объекта
- :1 - границы и номер земельного участка, сведения о которых внесены в ГКН
- :28 - границы и номер объекта капитального строительства, сведения о которых внесены в ГКН
- граница кадастрового квартала
- 59.32.2.857 - зоны с особыми условиями использования территории, сведения о которых внесены в ГКН
- :3У1 - обозначение запрашиваемого земельного участка
- н1 - характерная точка границ земель или части земельного участка
- 59:12:0290000 - номер кадастрового квартала

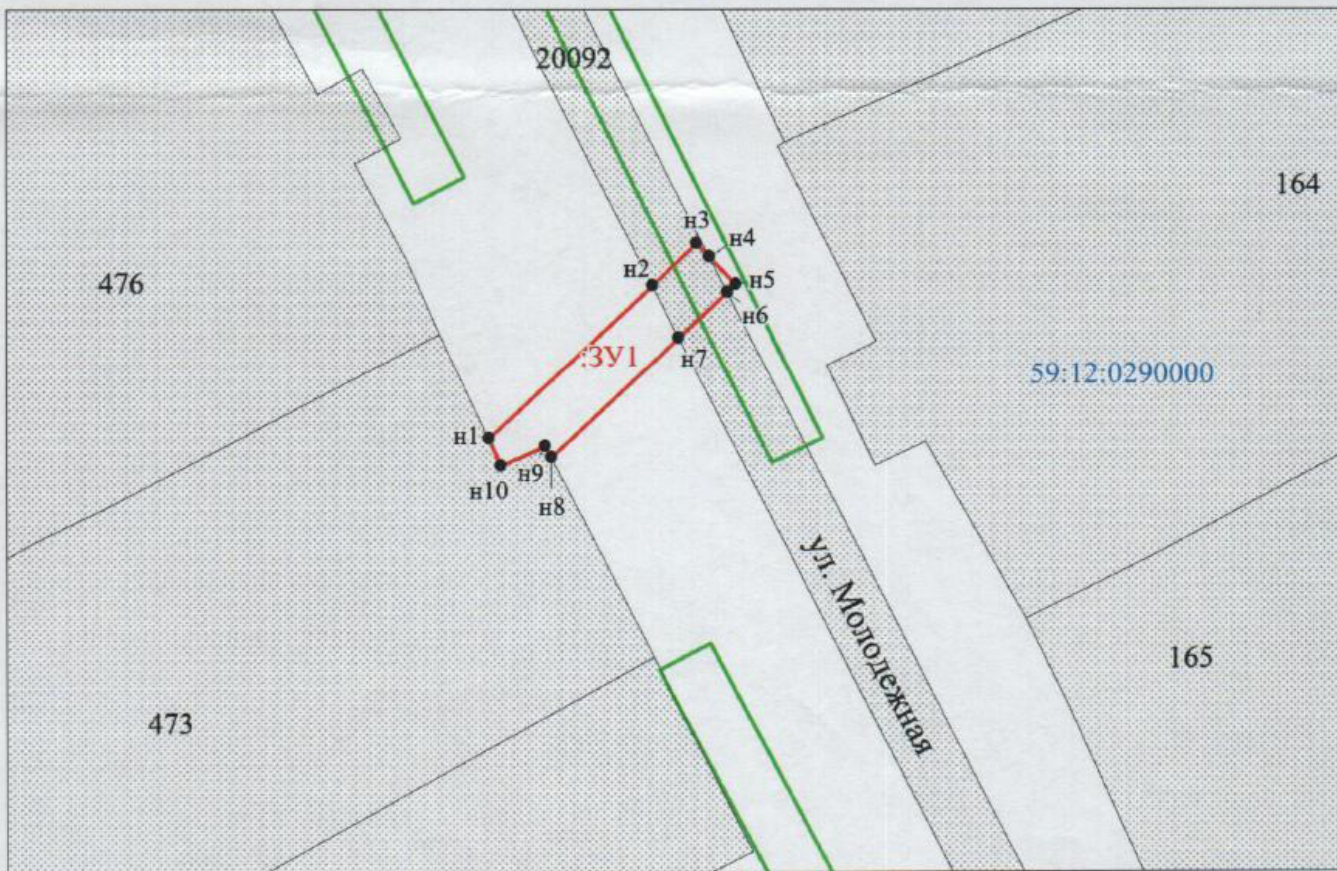

Масштаб 1:500

Заявитель: МПИ / Захарова Е. Л.  
(для юридических лиц и индивидуальных предпринимателей) (подпись, расшифровка подписи)