



**УПРАВЛЕНИЕ
ЗЕМЕЛЬНО-ИМУЩЕСТВЕННЫХ
ОТНОШЕНИЙ АДМИНИСТРАЦИИ
ГОРОДА ЧАЙКОВСКОГО**

ул. Ленина, д. 67/1, г. Чайковский
Пермский край, 617760
Тел/факс: (34241) 4-41-57
E-mail: chaikkui2015@yandex.ru
ОКПО 35288925, ОГРН 1185958071562
ИНН/КПП 5959002592/595901001

25.04.2019 № 241-02-01-06.1-102исх

Приуральский филиал
АО «Ростехинвентаризация –
Федеральное БТИ»

ул.Окулова, д.75, корпус 1,
г. Пермь, 614068

На № _____ от _____

О предоставлении решения

**РЕШЕНИЕ № 101
о размещении объектов**

г. Чайковский
Пермский край

08 апреля 2019 года

Управление земельно-имущественных отношений администрации города Чайковского, в лице начальника Управления Елькиной Ларисы Александровны, действующей на основании Положения об Управлении земельно-имущественных отношений администрации города Чайковского, утвержденного решением Чайковской городской Думой от 19 декабря 2018 года № 99,

разрешает **Акционерному обществу «Газпром газораспределение Пермь»** (ИНН 5902183841, ОГРН 1025900512670, адрес: 614000, г.Пермь, ул.Петропавловская, 43, телефон: 8 (342) 218 11 00, e-mail: ugaz@ugaz.ru) размещение объекта: **«Газопровод давлением до 0,6 Мпа включительно, для размещения которого не требуется разрешение на строительство»**, на землях, государственная собственность на которые не разграничена, из состава земель населенных пунктов, площадью 17 кв.м, на срок: до **07 апреля 2020 года**, местоположение: Пермский край, г. Чайковский, ул. Южная, к дому №12, кадастровый номер квартала 59:12:0010598.

Приложение: схема предполагаемых к использованию земель или части земельного участка.

Начальник Управления
земельно-имущественных отношений _____



Л.А. Елькина

Муштинкина А.Н.
44339



Схема предполагаемых к использованию земель или части земельного участка

Объект: Газопровод давлением до 0,6 Мпа, для размещения которого не требуется разрешения на строительство

Местоположение: расположенных по адресу: Пермский край, г. Чайковский, ул. Южная, к дому №12 Каталог координат, м

Площадь земель, кв.м.: 17

и части земельного участка, кв.м.: 8

Категория земель: земли населенных пунктов

Вид разрешенного использования: -

Описание границ смежных землепользователей:

От точки n1 до точки n2 - земельный участок с кадастровым номером 59:12:0000000:18162

От точки n2 до точки n3 - земли общего пользования

От точки n3 до точки n4 - земельный участок с кадастровым номером 59:12:0000000:18162

От точки n4 до точки n8 - земли общего пользования


От точки n8 до точки n7 - земельный участок с кадастровым номером 59:12:0010598:80

От точки n7 до точки n1 - земли общего пользования

Условные обозначения:

- | | | | |
|-------------------------------------------------------------------------------------|----------------------------------------------------------------------------------------|-------------------------------------------------------------------------------------|---------------------------------------------------------------------------------------|
|  | - предполагаемый участок земель, на которых планируется размещение объекта |  | - зоны с особыми условиями использования территории, сведения о которых внесены в ГКН |
|  | - границы и номер земельного участка, сведения о которых внесены в ГКН |  | - обозначение запрашиваемого земельного участка |
|  | - границы и номер объекта капитального строительства, сведения о которых внесены в ГКН |  | - характерная точка границ земель или части земельного участка |
|  | - граница кадастрового квартала |  | - номер кадастрового квартала |

№ точки границы	X	Y
n1	377882.80	1283029.93
n2	377884.25	1283031.30
n3	377881.51	1283034.22
n4	377880.05	1283032.85
n1	377882.80	1283029.93
n3	377881.51	1283034.22
n2	377884.25	1283031.30
n5	377885.00	1283032.01
n6	377882.26	1283034.92
n3	377881.51	1283034.22
n7	377880.44	1283027.71
n1	377882.80	1283029.93
n4	377880.05	1283032.85
n8	377877.64	1283030.58
n7	377880.44	1283027.71

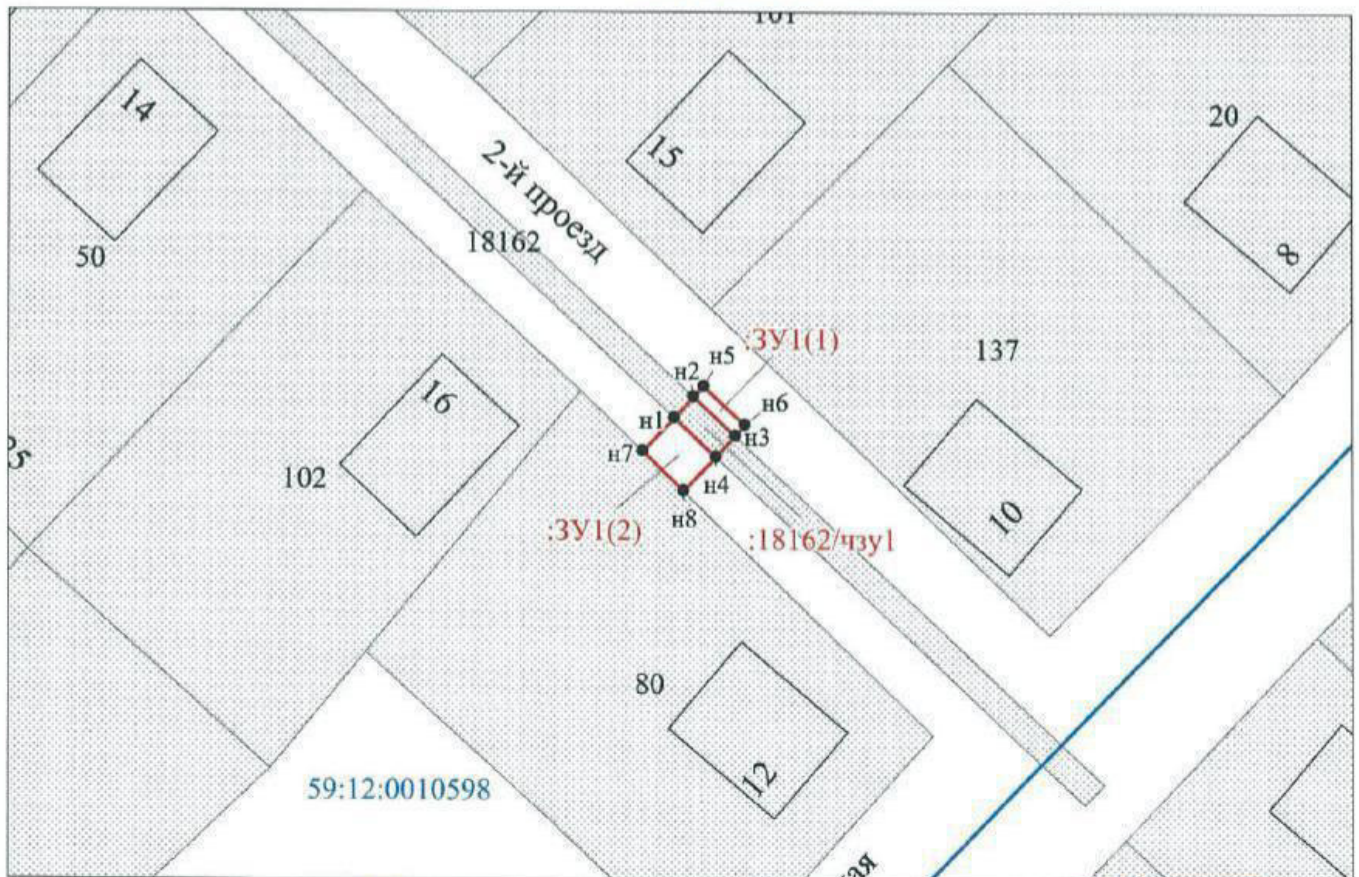

Заявитель: Захарова Е. П. / Захарова Е. П. Масштаб 1:500
 (подпись, расшифровка подписи)
 МП
 (для юридических лиц и индивидуальных предпринимателей)