



**УПРАВЛЕНИЕ
ЗЕМЕЛЬНО-ИМУЩЕСТВЕННЫХ
ОТНОШЕНИЙ АДМИНИСТРАЦИИ
ГОРОДА ЧАЙКОВСКОГО**

ул. Ленина, д. 67/1, г. Чайковский
Пермский край, 617760
Тел/факс: (34241) 4-41-57
E-mail: chaikkui2015@yandex.ru
ОКПО 35288925, ОГРН 1185958071562
ИНН/КПП 5959002592/595901001

13.05.2019 № 241-02-01-06.1-187исх

На № _____ от _____

О предоставлении решения

Приуральский филиал
АО «Ростехинвентаризация –
Федеральное БТИ»

ул.Окулова, д.75, корпус 1,
г. Пермь, 614068

**РЕШЕНИЕ № 154
о размещении объектов**

г. Чайковский
Пермский край

25 апреля 2019 года

Управление земельно-имущественных отношений администрации города Чайковского, в лице начальника Управления Елькиной Ларисы Александровны, действующей на основании Положения об Управлении земельно-имущественных отношений администрации города Чайковского, утвержденного решением Чайковской городской Думой от 19 декабря 2018 года № 99,

разрешает **Акционерному обществу «Газпром газораспределение Пермь»** (ИНН 5902183841, ОГРН 1025900512670, адрес: 614000, г.Пермь, ул.Петропавловская, 43, телефон: 8 (342) 218 11 00, e-mail: ugaz@ugaz.ru) размещение объекта: **«Газопровод давлением до 0,6 Мпа включительно, для размещения которого не требуется разрешение на строительство»**, на землях, государственная собственность на которые не разграничена, из состава земель населенных пунктов, площадью **62 кв.м**, на срок: **бессрочно**, местоположение: **Пермский край, г. Чайковский, пер. Благодатный, к дому № 13, кадастровый номер квартала 59:12:0010515.**

Приложение: схема предполагаемых к использованию земель или части земельного участка.

Начальник Управления
земельно-имущественных отношений



Л.А. Елькина

Муштинкина А.Н.
44339



Схема предполагаемых к использованию земель или части земельного участка

Объект: Газопровод давлением до 0,6 Мпа, для размещения которого не требуется разрешения на строительство

Местоположение: расположенных по адресу: Пермский край, г. Чайковский, пер. Благодатный, к дому №13

Каталог координат, м

Площадь земель или части земельного участка, кв.м.: 62

Категория земель: земли населенных пунктов

Вид разрешенного использования: -

Описание границ смежных землепользователей:

От точки н1 до точки н5 - земельный участок с кадастровым номером 59:12:0010515:7


От точки н5 до точки н7 - земли общего пользования

От точки н7 до точки н8 - земельный участок с кадастровым номером 59:12:0000000:20618

От точки н8 до точки н1 - земли общего пользования

№ точки границы	X	Y
н1	378776.36	1284518.57
н2	378776.79	1284518.69
н3	378777.92	1284518.27
н4	378780.34	1284518.85
н5	378780.60	1284518.60
н6	378782.16	1284519.07
н7	378789.20	1284515.80
н8	378796.88	1284521.83
н9	378790.65	1284519.54
н10	378783.72	1284522.77
н11	378775.78	1284520.97
н12	378776.23	1284519.71
н1	378776.36	1284518.57

Условные обозначения:

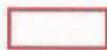

- предполагаемый участок земель, на которых планируется размещение объекта



- границы и номер земельного участка, сведения о которых внесены в ГКН



- границы и номер объекта капитального строительства, сведения о которых внесены в ГКН



- граница кадастрового квартала



- зоны с особыми условиями использования территории, сведения о которых внесены в ГКН




- обозначение запрашиваемого земельного участка



- характерная точка границ земель или части земельного участка

59:12:0010515 - номер кадастрового квартала

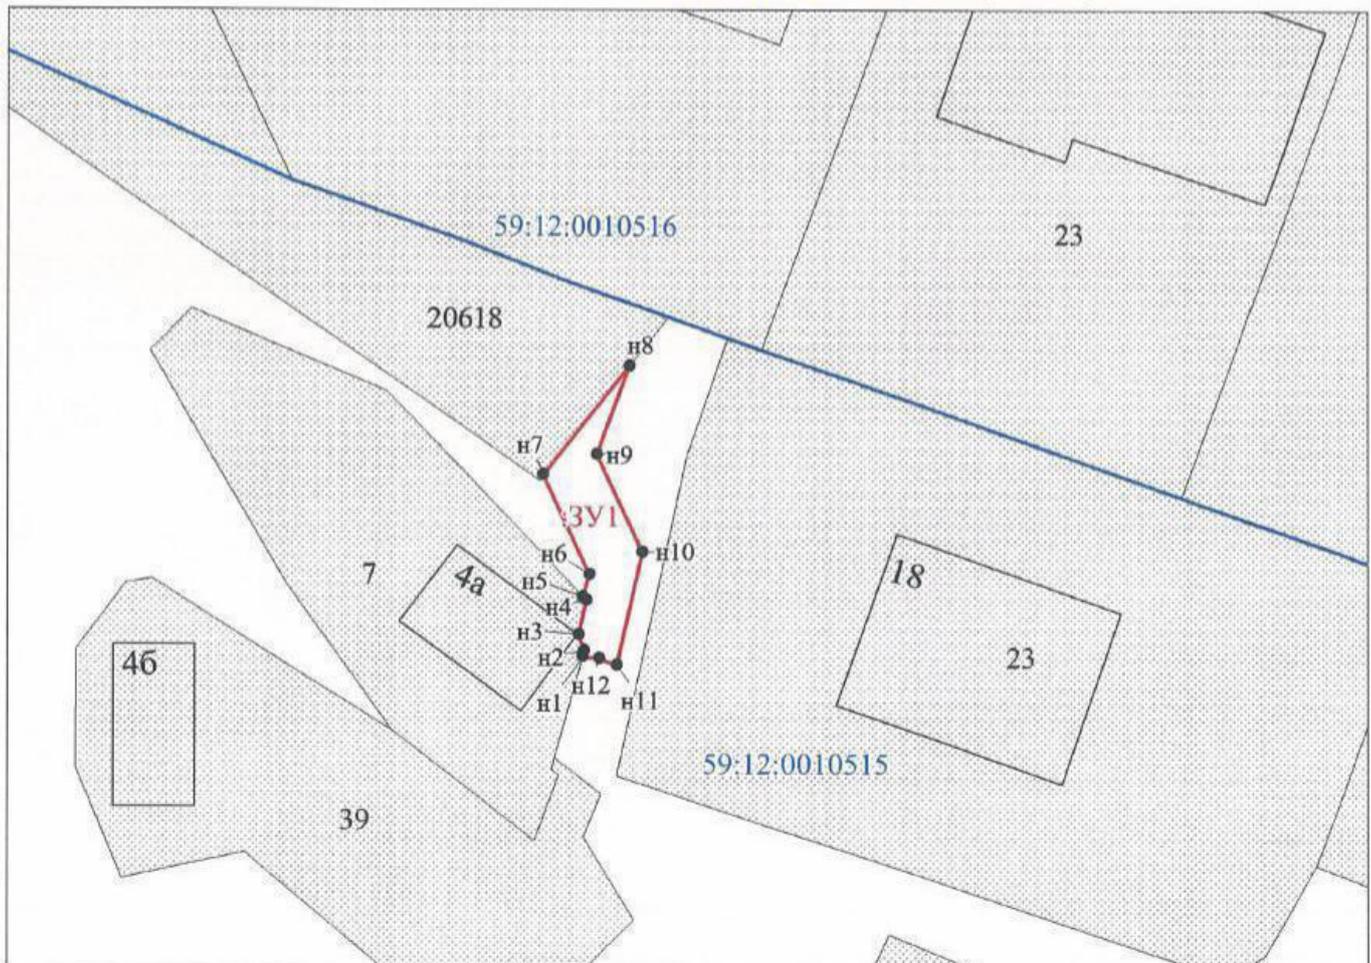

Масштаб 1:500

Заявитель: _____ / Захарова Е. Л.

 МП (подпись, расшифровка подписи)

(для юридических лиц
и индивидуальных предпринимателей)

