



**УПРАВЛЕНИЕ
ЗЕМЕЛЬНО-ИМУЩЕСТВЕННЫХ
ОТНОШЕНИЙ АДМИНИСТРАЦИИ
ГОРОДА ЧАЙКОВСКОГО**

ул. Ленина, д. 67/1, г. Чайковский
Пермский край, 617760

Тел/факс: (34241) 4-41-57

Е-mail: chaikkui2015@yandex.ru

ОКПО 35288925, ОГРН 1185958071562

ИНН/КПП 5959002592/595901001

17.05.2019 № 241-02-01-06.1-21бисх

Приуральский филиал
АО «Ростехинвентаризация –
Федеральное БТИ»

ул.Окулова, д.75, корпус 1,
г. Пермь, 614068

На № _____ от _____

О предоставлении решения

**РЕШЕНИЕ № 161
о размещении объектов**

г. Чайковский
Пермский край


15 мая 2019 года

Управление земельно-имущественных отношений администрации города Чайковского, в лице и. о. начальника Управления Глуховой Натальи Викторовны, действующей на основании Положения об Управлении земельно-имущественных отношений администрации города Чайковского, утвержденного решением Чайковской городской Думы от 19 декабря 2018 года № 99, распоряжения администрации города Чайковского от 25 апреля 2019 г. № 352-л «О возложении обязанностей»

разрешает **Акционерному обществу «Газпром газораспределение Пермь»** (ИНН 5902183841, ОГРН 1025900512670, адрес: 614000, г.Пермь, ул.Петропавловская, 43, телефон: 8 (342) 218 11 00, e-mail: ugaz@ugaz.ru) размещение объекта: **«Газопровод давлением до 0,6 Мпа включительно, для размещения которого не требуется разрешение на строительство»**, на часть земельного участка с кадастровым номером: **59:12:0000000:17704**, государственная собственность на который не разграничена, из состава земель населенных пунктов, площадью **170 кв.м**, на срок: **до 14 мая 2020 года**, местоположение: **Пермский край, г. Чайковский, ул. Сайгатская, к дому № 31 «а»**.

Приложение: схема предполагаемых к использованию земель или части земельного участка.

И. о. начальника Управления
земельно-имущественных отношений

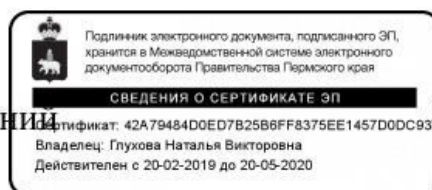

Н.В. Глухова

Мушчинкина А.Н.
44339



Схема предполагаемых к использованию земель или части земельного участка

Объект: Газопровод давлением до 0,6 Мпа, для размещения которого не требуется разрешения на строительство

Местоположение: расположенных по адресу: Пермский край, г. Чайковский, ул. Сайгатская, к дому №31«а»

Каталог координат, м

Площадь земель, кв.м.: -

и части земельного участка, кв.м.: 170

Категория земель: земли населенных пунктов

Вид разрешенного использования: Для размещения иных объектов, допустимых в жилых зонах и не перечисленных в классификаторе

№ точки границы	X	Y
н1	378589.07	1282332.69
н2	378629.42	1282364.78
н3	378627.69	1282366.78
н4	378626.60	1282365.84
н5	378625.70	1282366.93
н6	378622.57	1282364.44
н7	378623.58	1282363.20
н8	378608.61	1282350.15
н9	378586.86	1282336.04
н10	378577.82	1282328.94
н11	378579.43	1282326.44
н1	378589.07	1282332.69

Описание границ смежных землепользователей:

От точки н1 до точки н2 - земли общего пользования

От точки н2 до точки н5 - земельный участок с кадастровым номером 59:12:0000000:17704

От точки н5 до точки н6 - земельный участок с кадастровым номером 59:12:0010251:54


От точки н6 до точки н9 - земельный участок с кадастровым номером 59:12:0000000:17704

От точки н9 до точки н10 - земли общего пользования

От точки н10 до точки н1 - земельный участок с кадастровым номером 59:12:0000000:17704

Условные обозначения:

- предполагаемый участок земель, на которых планируется размещение объекта
- :1 - границы и номер земельного участка, сведения о которых внесены в ГКН
- :28 - границы и номер объекта капитального строительства, сведения о которых внесены в ГКН
- граница кадастрового квартала
- 59.32.2.857 - зоны с особыми условиями использования территории, сведения о которых внесены в ГКН
- :3У1 - обозначение запрашиваемого земельного участка
- н1 - характерная точка границ земель или части земельного участка
- 59:12:0010251 - номер кадастрового квартала

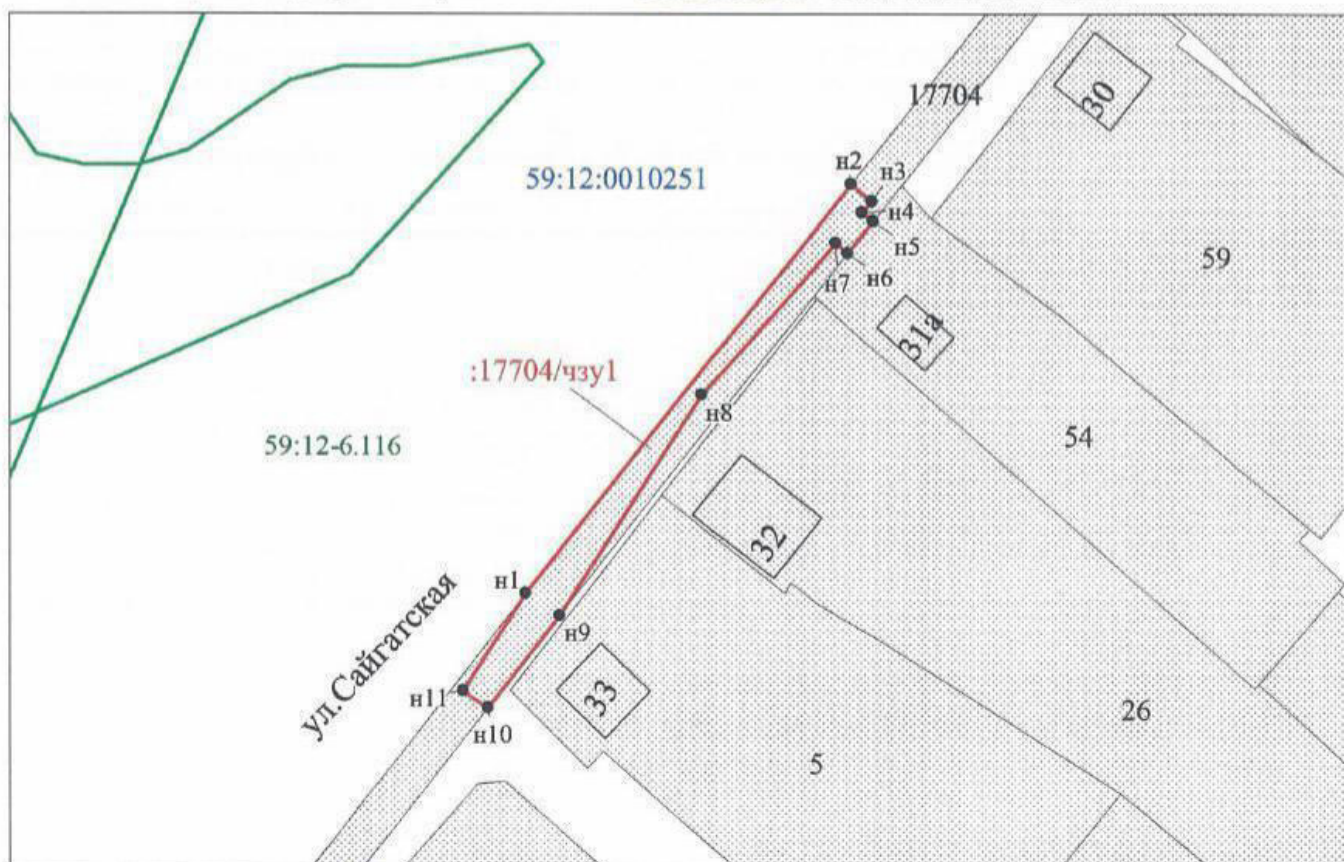

Заявитель: Зау / Захарова Е. Л.
 МП (подпись, расшифровка подписи)
 (для юридических лиц и индивидуальных предпринимателей)

Масштаб 1:700

