



**УПРАВЛЕНИЕ
ЗЕМЕЛЬНО-ИМУЩЕСТВЕННЫХ
ОТНОШЕНИЙ АДМИНИСТРАЦИИ
ГОРОДА ЧАЙКОВСКОГО**

ул. Ленина, д. 67/1, г. Чайковский

Пермский край, 617760

Тел/факс: (34241) 4-41-57

E-mail: chaikkui2015@yandex.ru

ОКПО 35288925, ОГРН 1185958071562

ИНН/КПП 5959002592/595901001

06.06.2019 № 241-02-01-06.1-306исх

Приуральский филиал
АО «Ростехинвентаризация –
Федеральное БТИ»

ул.Окулова, д.75, корпус 1,
г. Пермь, 614068

На № _____ от _____

О предоставлении решения

**РЕШЕНИЕ № 170
о размещении объектов**

г. Чайковский
Пермский край

23 мая 2019 года

Управление земельно-имущественных отношений администрации города Чайковского, в лице начальника Управления Елькиной Ларисы Александровны, действующей на основании Положения об Управлении земельно-имущественных отношений администрации города Чайковского, утвержденного решением Чайковской городской Думой от 19 декабря 2018 года № 99,

разрешает Акционерному обществу «Газпром газораспределение Пермь» (ИНН 5902183841, ОГРН 1025900512670, адрес: 614000, г.Пермь, ул.Петропавловская, 43, телефон: 8 (342) 218 11 00, e-mail: ugaz@ugaz.ru) размещение объекта: «Газопровод давлением до 0,6 Мпа включительно, для размещения которого не требуется разрешение на строительство», на часть земельного участка с кадастровым номером: 59:12:0000000:20088, государственная собственность на который не разграничена, из состава земель населенных пунктов, площадью 12 кв.м, на срок: до 22 мая 2020 года, местоположение: Пермский край, г. Чайковский, ул. Раздольная, к дому №6.

Приложение: схема предполагаемых к использованию земель или части земельного участка.

Начальник Управления
земельно-имущественных отношений

Л.А. Елькина

Схема предполагаемых к использованию земель или части земельного участка

Объект: Газопровод давлением до 0,6 Мпа, для размещения которого не требуется разрешения на строительство

Местоположение: расположенных по адресу: Пермский край, г. Чайковский, ул. Раздольная, к дому №6

Площадь земель, кв.м.: -

и части земельного участка, кв.м.: 12

Категория земель: земли населенных пунктов

Вид разрешенного использования: Строительство «Распределительный газопровод микрорайона Суколда г. Чайковский для газификации

земельных участков, выделяемых многодетным семьям»

Описание границ смежных землепользователей:

От точки н1 до точки н2 - земли общего пользования

От точки н2 до точки н1 - земельный участок


с кадастровым номером 59:12:0000000:20088

Каталог координат, м

№ точки границы	X	Y
н1	376729.48	1286228.19
н2	376726.41	1286225.64
н3	376728.41	1286223.26
н4	376731.48	1286225.84
н1	376729.48	1286228.19

Условные обозначения:

- предполагаемый участок земель, на которых планируется размещение объекта
- .1 - границы и номер земельного участка, сведения о которых внесены в ГКН
- 28 - границы и номер объекта капитального строительства, сведения о которых внесены в ГКН
- граница кадастрового квартала
- 59.32.2.857 - зоны с особыми условиями использования территории, сведения о которых внесены в ГКН
- :3У1 - обозначение запрашиваемого земельного участка
- н1 - характерная точка границ земель или части земельного участка
- 59:12:0010617 - номер кадастрового квартала

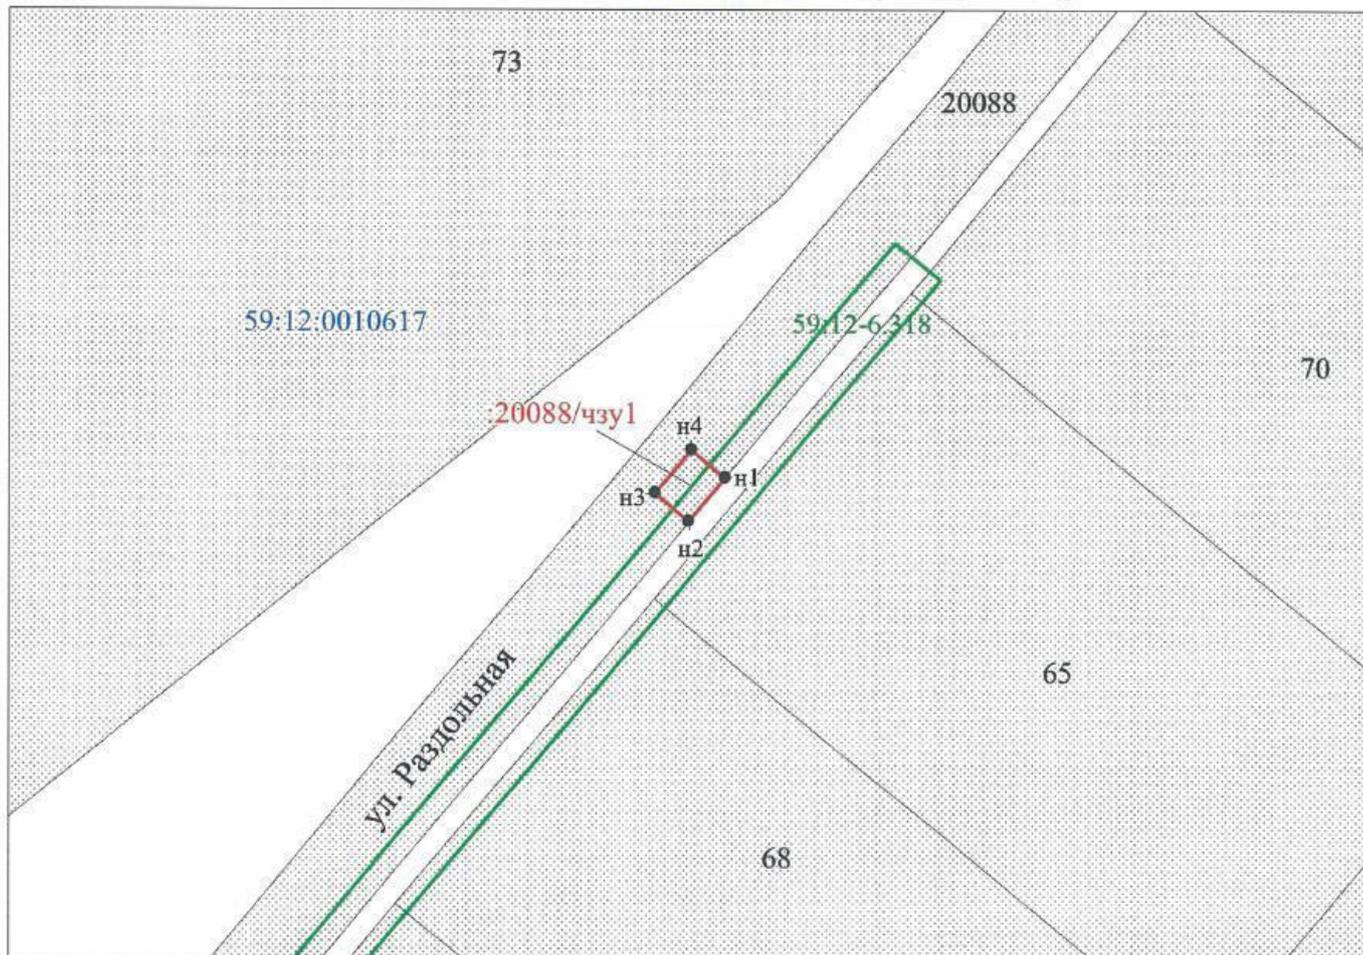

Заявитель: _____ / *Захарова Е. Л.* / Захарова Е. Л.
 (подпись, расшифровка подписи)

Масштаб 1:500

МП _____
 (для юридических лиц
 и индивидуальных предпринимателей)

