

**УПРАВЛЕНИЕ
ЗЕМЕЛЬНО-ИМУЩЕСТВЕННЫХ
ОТНОШЕНИЙ АДМИНИСТРАЦИИ
ГОРОДА ЧАЙКОВСКОГО**

ул. Ленина, д. 67/1, г. Чайковский
Пермский край, 617760
Тел/факс: (34241) 4-41-57
E-mail: chaikkui2015@yandex.ru
ОКПО 35288925, ОГРН 1185958071562
ИНН/КПП 5959002592/595901001

06.06.2019 № 241-02-01-06.1-292исх

Щинову Андрею Михайловичу

ул. Вокзальная, д. 2/5, офис 10,
г. Чайковский, 617763

На № _____ от _____

О предоставлении решения

**РЕШЕНИЕ № 177
о размещении объектов**

г. Чайковский
Пермский край

23 мая 2019 года

Управление земельно-имущественных отношений администрации города Чайковского, в лице начальника Управления Елькиной Ларисы Александровны, действующей на основании Положения об Управлении земельно-имущественных отношений администрации города Чайковского, утвержденного решением Чайковской городской Думой от 19 декабря 2018 года № 99,

разрешает Щинову Андрею Михайловичу (адрес: 617763, г. Чайковский, ул. Вокзальная, д. 2/5, 3 этаж, офис 10, телефон: 8 (34241) 98389, e-mail: ugs59@mail.ru) размещение объекта: «линия электропередач классом напряжения до 35 кВ, а также связанные с ним трансформаторные подстанции, распределительные пункты и иное предназначенное для осуществления передачи» «ВЛ 10 кВ»,

на землях, государственная собственность на которые не разграничена, из состава земель населенных пунктов, площадью 836 кв.м,

на срок: бессрочно,

местоположение: Пермский край, г. Чайковский, д. Завод Михайловский, кадастровый номер квартала 59:12:0440000.

Приложение: схема предполагаемых к использованию земель или части земельного участка.

Начальник Управления
земельно-имущественных отношений

Л.А. Елькина

Муштинкина А.Н.
44339

Схема предполагаемых к использованию земель или части земельного участка

Объект: ВЛ 10 кВ

Местоположение: Пермский край, Чайковский городской округ, д. Завод Михайловский

Площадь земель или части земельного участка: 836 м²


Категория земель: населенных пунктов

Вид разрешенного использования: 3.1. Коммунальное обслуживание (ВЛ 10 кВ)

Каталог координат (МСК - 59)

Учетный номер земельного участка 59:12:0440000:3У1

№	X	Y
н1	352 862,54	1 295 344,07
н2	352 866,86	1 295 344,43
н3	352 873,24	1 295 364,71
н4	352 894,48	1 295 435,29
н5	352 896,77	1 295 442,98
н6	352 908,09	1 295 480,99
н7	352 925,76	1 295 537,27
н8	352 925,21	1 295 541,47
н9	352 925,51	1 295 541,51
н10	352 925,98	1 295 537,98
н11	352 927,46	1 295 542,69
н12	352 923,63	1 295 543,87
н13	352 905,67	1 295 486,68
н14	352 868,94	1 295 364,38

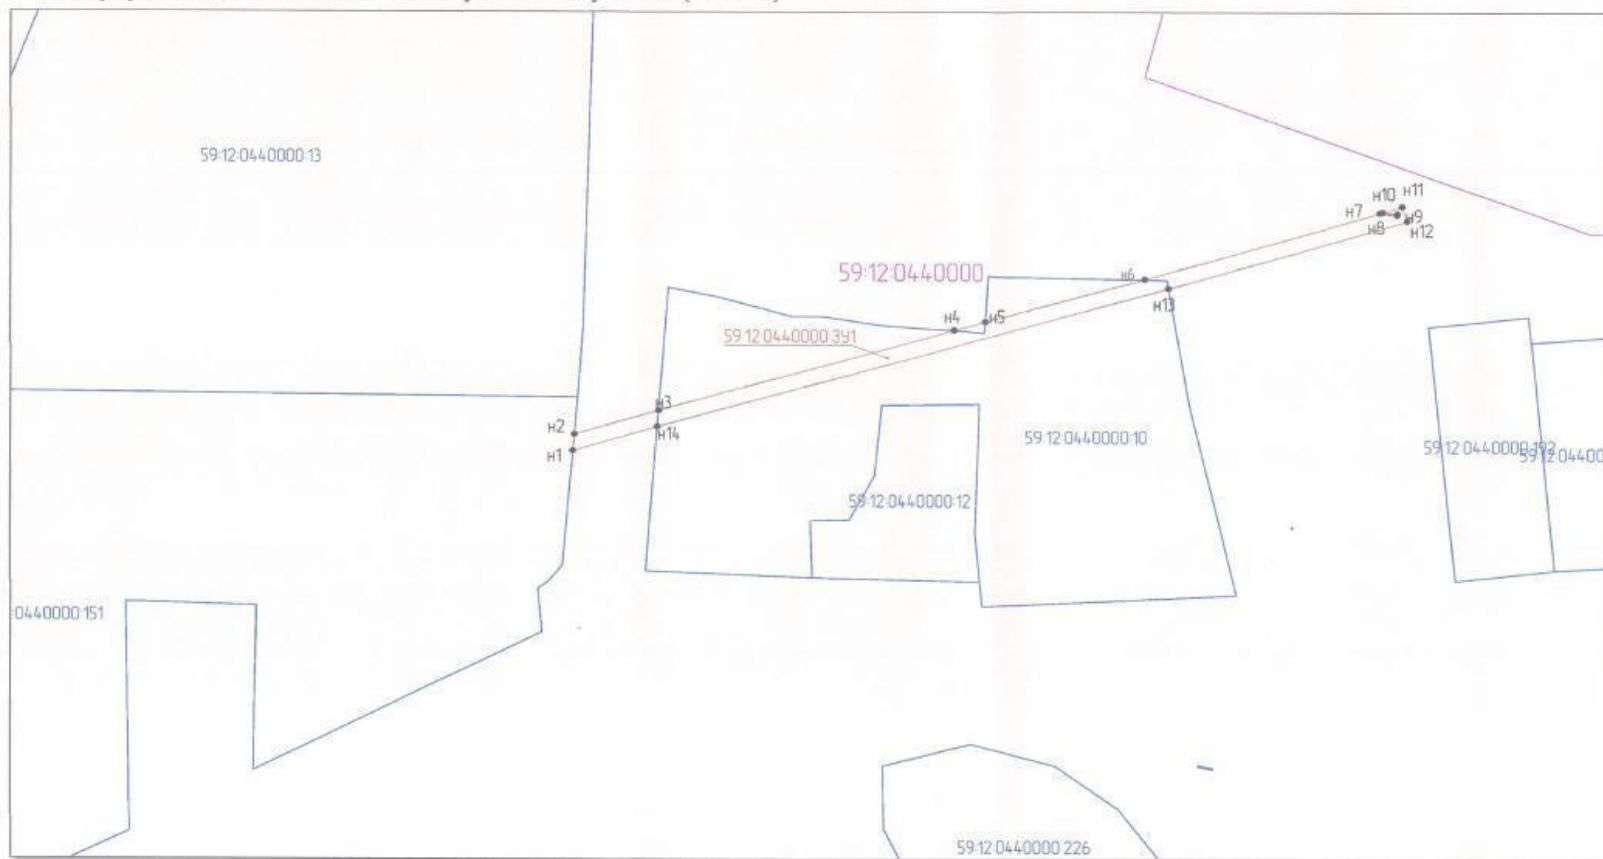

н2-н3, н4-н5, н6-н7, н10-н11-н12-н13, н14-н1 - земли, собственность на которые не разграничена

от точки н3 -н4, н5-н6, , н13-н14 - земельный участок с кадастровым номером 59:12:0440000:10, ВРИ - Земельные участки церквей, храмов, монастырей и других религиозных объектов, земли, собственность на которые не разграничена

н1-н2 - земельный участок с кадастровым номером 59:12:0440000:151 вид права - частная собственность

Условные обозначения

- граница вновь образованного земельного участка
- поворотная точка границы участка
- 1 порядковый номер поворотной точки границы участка
- н1 надпись номера вновь образованной точки

М 1:2000

- граница кадастрового квартала
- 59:12:0440000:10 кадастровый номер земельного участка
- 59:12:0440000:3У1 номер образованного земельного участка
- граница земельного участка, включенная в ГКН

Заявитель:

 А. М. Щинов

