



**АДМИНИСТРАЦИЯ
ГОРОДА ЧАЙКОВСКОГО**

ул. Ленина, д. 37, г. Чайковский
Пермский край, 617760
Тел/факс: (34241) 3-32-22, 6-30-31
E-mail: tchaikovsky@permonline.ru
ОКПО 34819208
ОГРН 1185958069351
ИНН/КПП 5959002433/595901001

АО «Газпром
газораспределение Пермь»

ул. Петропавловская, 43,
г. Пермь, 614000

21.01.2019 № 241-01-03-20-3исх

На № СЭД-241-01-03-09-143вх от 26.12.2018

О предоставлении решения

**РЕШЕНИЕ № 2
о размещении объектов**

г. Чайковский
Пермский край

18 января 2019 года

Администрация города Чайковского Пермского края в лице главы города Чайковского - главы администрации города Чайковского Пермского края Юрия Геннадьевича Вострикова, действующего на основании Устава, разрешает **Акционерному обществу «Газпром газораспределение Пермь»** (ИНН 5902183841, ОГРН 1025900512670, адрес: 614000, г.Пермь, ул.Петропавловская, 43, телефон: 8 (342) 218 11 00, e-mail: ugaz@ugaz.ru) размещение объекта: **«Газопровод давлением до 0,6 Мпа включительно, для размещения которого не требуется разрешение на строительство»**, на землях, государственная собственность на которые не разграничена, из состава земель населенных пунктов, площадью 124 кв.м, на срок: **до 17 января 2020 года**, местоположение: **Пермский край, Чайковский район, с. Фоки, ул. Комсомольская, к дому № 21.**

Приложение: схема предполагаемых к использованию земель или части земельного участка.

Глава города Чайковского -
глава администрации города Чайковского


Ю.Г. Востриков

Муштинкина А.Н.
(34241)4-43-39



Схема предполагаемых к использованию земель или части земельного участка

Объект: Газопровод давлением до 0,6 Мпа, для размещения которого не требуется разрешения на строительство

Местоположение: расположенных по адресу: Пермский край, Чайковский район,
с. Фоки, ул. Комсомольская, к дому №21

Площадь земель или части земельного участка, кв.м.: 124

Категория земель: земли населенных пунктов

Вид разрешенного использования: -

Описание границ смежных землепользователей:

От точки н1 до точки н2 - земельный участок с кадастровым номером 59:12:0390006:281

От точки н2 до точки н4 - земли общего пользования

От точки н4 до точки н5 - земельный участок с кадастровым номером 59:12:0390006:33


От точки н5 до точки н1 - земли общего пользования

Каталог координат, м

№ точки границы	X	Y
н1	371637.67	1299356.54
н2	371636.97	1299358.62
н3	371636.46	1299360.44
н4	371637.73	1299360.84
н5	371636.55	1299364.66
н6	371635.28	1299364.26
н7	371634.69	1299366.17
н8	371630.87	1299364.99
н9	371639.65	1299336.66
н10	371643.47	1299337.84
н1	371637.67	1299356.54

Условные обозначения:

- предполагаемый участок земель, на которых планируется размещение объекта
- :1 - границы и номер земельного участка, сведения о которых внесены в ГКН
- :28 - границы и номер объекта капитального строительства, сведения о которых внесены в ГКН
- граница кадастрового квартала
- 59.32.2.857 - зоны с особыми условиями использования территории, сведения о которых внесены в ГКН
- :ЗУ1 - обозначение запрашиваемого земельного участка
- н1 - характерная точка границ земель или части земельного участка
- 59:12:0390006 - номер кадастрового квартала

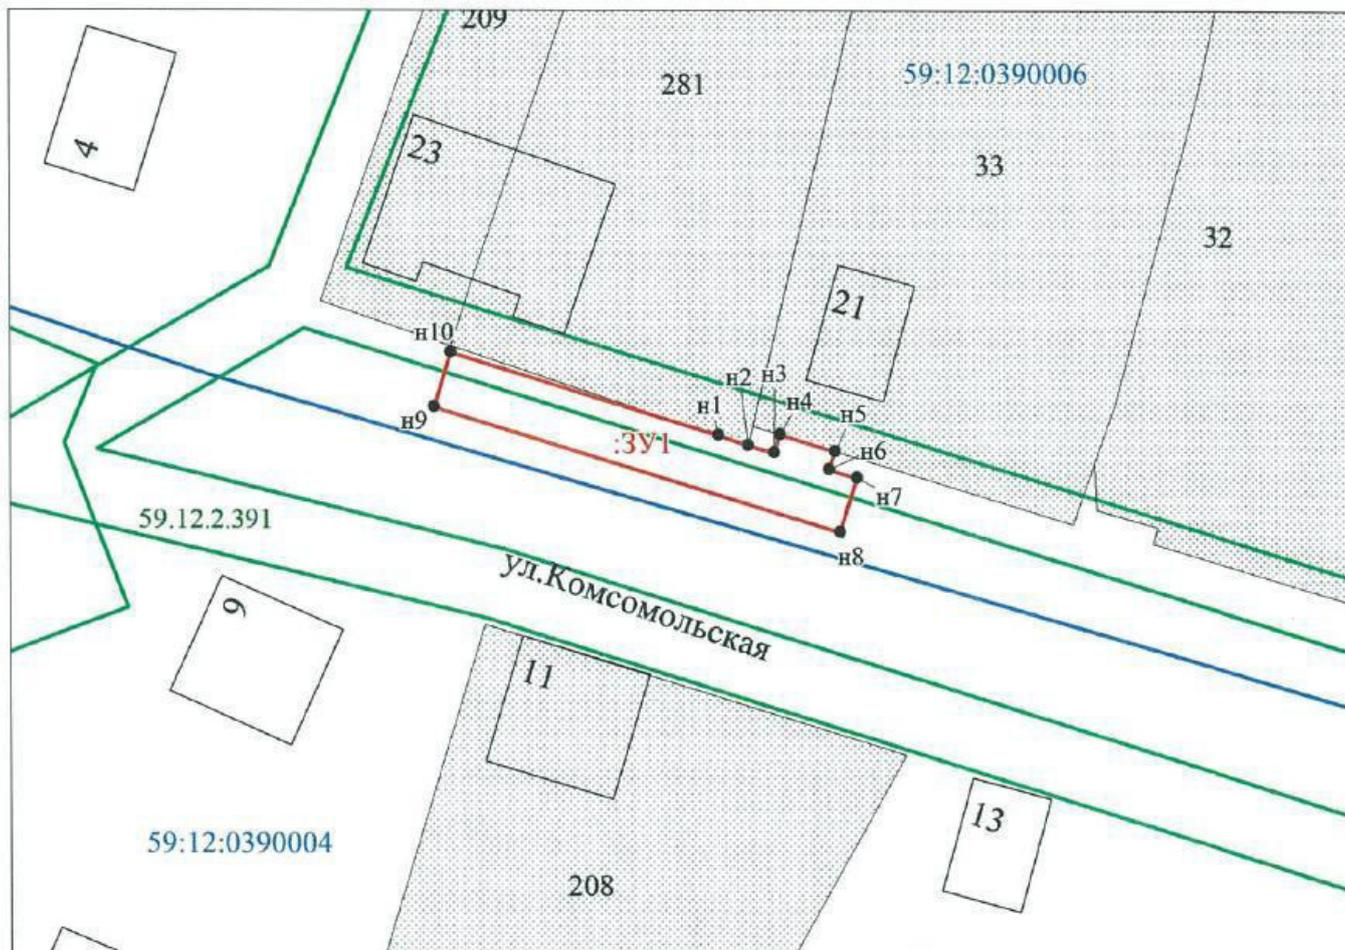

Масштаб 1:500

Заявитель: Захарова Е. Л. / Захарова Е. Л.
 (подпись, расшифровка подписи)
 МП
 (для юридических лиц и индивидуальных предпринимателей)

