



**УПРАВЛЕНИЕ
ЗЕМЕЛЬНО-ИМУЩЕСТВЕННЫХ
ОТНОШЕНИЙ АДМИНИСТРАЦИИ
ЧАЙКОВСКОГО ГОРОДСКОГО ОКРУГА**

ул. Ленина, д. 67/1, г. Чайковский

Пермский край, 617764

Тел/факс: (34241) 4-73-75

E-mail: chaikkui2015@yandex.ru

ОКПО 35288925, ОГРН 1185958071562

ИНН/КПП 5959002592/595901001

01.12.2020 № 241-02-01-06.1-1477исх

На № _____ от _____

О предоставлении решения

АО «Газпром газораспределение
Пермь»
ул. Петропавловская, 43,
г. Пермь, 614000

Чайковский отдел
Управления Росреестра
по Пермскому краю

Правовое управление
администрации Чайковского
городского округа

Пресс-служба
администрации Чайковского
городского округа

**РЕШЕНИЕ № 207
о размещении объектов**

г. Чайковский,
Пермский край

26 ноября 2020г.

Управление земельно-имущественных отношений администрации Чайковского городского округа, в лице начальника Управления Елькиной Ларисы Александровны, действующей на основании Положения об Управлении земельно-имущественных отношений администрации города Чайковского, утвержденного решением Думой Чайковского городского округа от 19 декабря 2018 г. № 99,


разрешает Акционерному обществу «Газпром газораспределение Пермь» (ИНН 5902183841, ОГРН 1025900512670, адрес: 614000, г.Пермь, ул.Петропавловская, 43, телефон: 8 (342) 218 11 00, e-mail: ugaz@ugaz.ru) размещение объекта: «Газопровод давлением до 0,6 Мпа включительно, для размещения которого не требуется разрешение на строительство», на часть земельного участка с кадастровым номером 59:12:0000000:20627 и на землях, государственная собственность на которые не разграничена, кадастровый номер квартала 59:12:0010758, из состава земель населенных пунктов, площадью 42 кв.м, на срок: до 25 ноября 2021 года,



местоположение: **Пермский край, г. Чайковский, ул. Речная, к дому № 82 «б».**

Приложение: **схема предполагаемых к использованию земель или части земельного участка.**

Начальник Управления
земельно-имущественных отношений
администрации Чайковского городского округа

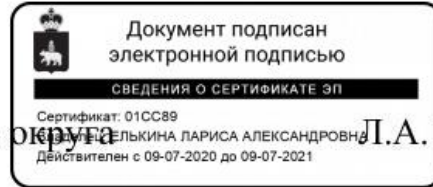

Л.А. Елькина

Схема предполагаемых к использованию земель или части земельного участка

Объект: Газопровод давлением до 0,6 Мпа, для размещения которого не требуется разрешения на строительство

Местоположение: расположенных по адресу: Пермский край, Чайковский городской округ,
г. Чайковский, ул. Речная к дому № 826

Площадь земель или части земельного участка, кв.м.: 42

Каталог координат, м

Категория земель: земли населенных пунктов

Вид разрешенного использования: -

№ точки границы	X	Y
н1	376657.69	1286860.43
н2	376656.23	1286862.25
н3	376658.51	1286863.96
н4	376657.24	1286865.82
н5	376654.01	1286870.56
н6	376653.13	1286871.84
н7	376649.78	1286869.59
н8	376650.68	1286868.28
н9	376653.91	1286863.58
н10	376656.58	1286859.69
н1	376657.69	1286860.43

Описание границ смежных землепользователей:

От точки н1 до точки н3 - земельный участок с кадастровым номером 59:12:0010758:65

От точки н3 до точки н4 - земли общего пользования

От точки н4 до точки н5 - земельный участок с кадастровым номером 59:12:0000000:20627


От точки н5 до точки н8 - земли общего пользования

От точки н8 до точки н9 - земельный участок с кадастровым номером 59:12:0000000:20627

От точки н9 до точки н1 - земли общего пользования

Условные обозначения:

- предполагаемый участок земель, на которых планируется размещение объекта
- 59:12-6.874 - зоны с особыми условиями использования территории, сведения о которых внесены в ЕГРН
- :65 - границы и номер земельного участка, сведения о которых внесены в ЕГРН
- :3У1 - обозначение запрашиваемого земельного участка
- :20467 - границы и номер объекта капитального строительства, сведения о которых внесены в ЕГРН
- н1 - характерная точка границ земель или части земельного участка
- граница кадастрового квартала
- 59:12:0010758 - номер кадастрового квартала

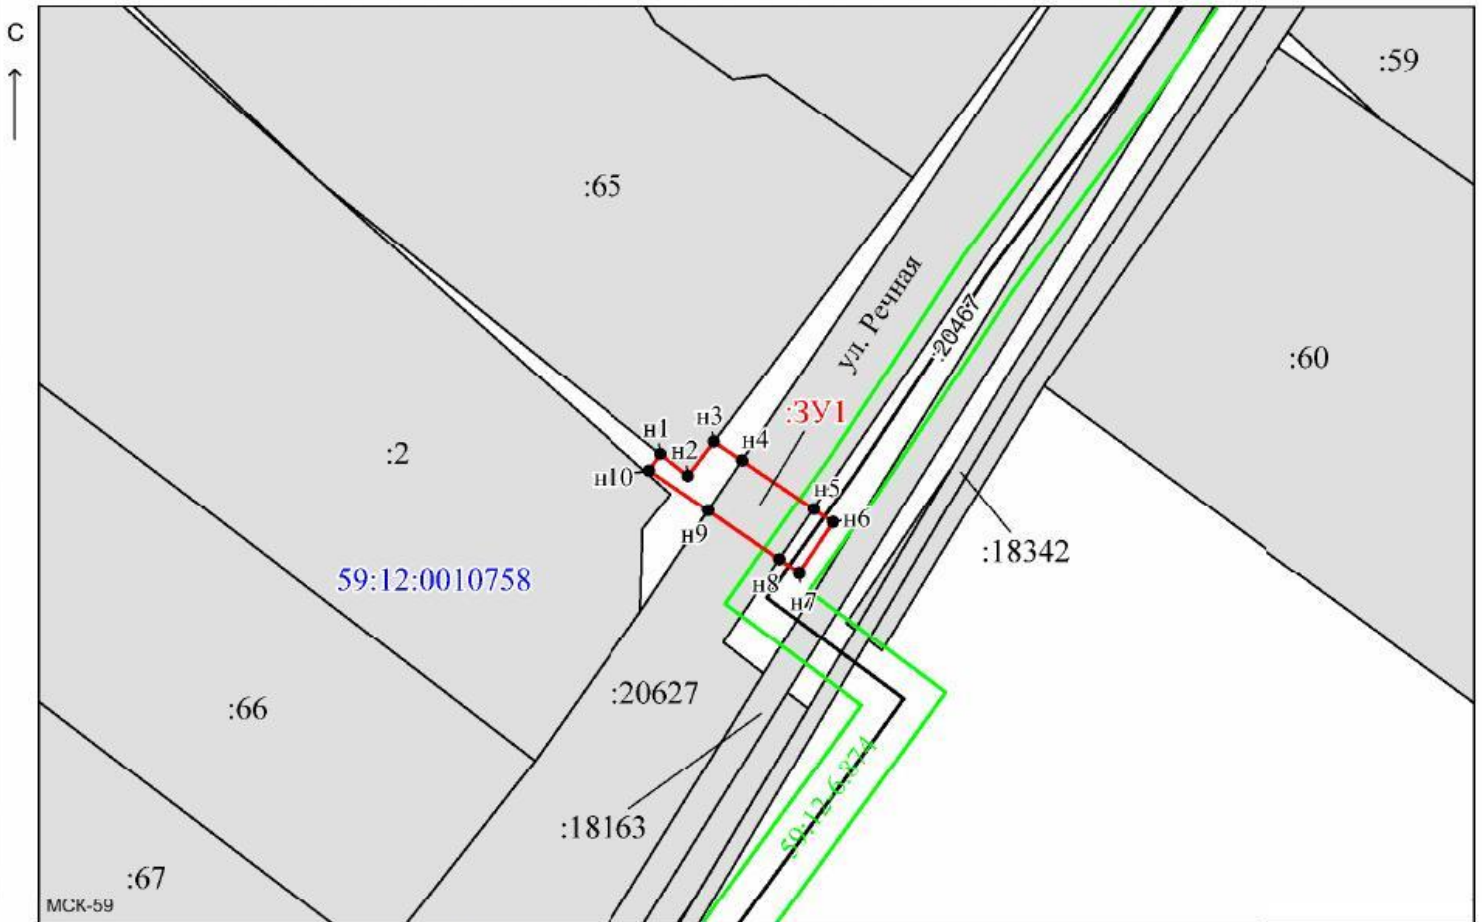

Масштаб 1:500

Заявитель: _____ / Офишкина И. В.
 (подпись, расшифровка подписи)
 МП _____
 (для юридических лиц)

Лист согласования к документу № 241-02-01-06.1-1477исх от 01.12.2020. В ответ на № 02-01-06.1-2230вх (17.11.2020)

Инициатор согласования: Муштинкина А.Н. Главный специалист

Согласование инициировано: 26.11.2020 16:17

Краткое содержание: Документы для выдачи решения о размещении объектов на территории земельного участка, располож. по адресу: Пермский край, Чайковский городской округ, г. Чайковский, ул. Речная к дому № 826

УСИА АЧГО: просим отклонить с обоснованием и указанием реквизитов документов: в случае наличия утвержденного проекта межевания территории, в границах которого предполагается размещение объектов инфраструктуры федерального, регионального или муниципального значения;

Секретарю УЗИО: просим направить решение со схемой предполагаемых к использованию земель заявителю почтой, остальным адресатам (гос.зем.надзор, мун.зем.контроль и в пресс-службу) в течение 3-х дней с даты регистрации - эл.почтой.

Настиной А.В.: Прошу опубликовать прилагаемые документы в разделе «Управление имуществом – Земля – Решения о размещении объектов»

ЛИСТ СОГЛАСОВАНИЯ

Тип согласования: **смешанное**

№	ФИО	Срок согласования	Результат согласования	Замечания/Комментарии
Тип согласования: последовательное				
1	КошкарOVA В.Г.		Согласовано 26.11.2020 16:27	-
2	Зайцев А.Н.		Согласовано 27.11.2020 16:12	-
3	Кузюбердина М.П.		Перенаправлено 27.11.2020 17:11	на проверку
	Сикирицкая Н.О.		Согласовано 30.11.2020 12:08	Документация по планировке территории отсутствует.
3.1	Кузюбердина М.П.		Согласовано 30.11.2020 12:20	-
4	Исполняющий обязанности Кузюбердина М.П. (Герасимов И.Ф.)		Согласовано 30.11.2020 12:20	-
Тип согласования: последовательное				
5	Елькина Л.А		ЭП Подписано 30.11.2020 17:11	-