



**УПРАВЛЕНИЕ
ЗЕМЕЛЬНО-ИМУЩЕСТВЕННЫХ
ОТНОШЕНИЙ АДМИНИСТРАЦИИ
ЧАЙКОВСКОГО ГОРОДСКОГО ОКРУГА**

ул. Ленина, д. 67/1, г. Чайковский

Пермский край, 617764

Тел/факс: (34241) 4-73-75

E-mail: chaikkui2015@yandex.ru

ОКПО 35288925, ОГРН 1185958071562

ИНН/КПП 5959002592/595901001

01.12.2020 № 241-02-01-06.1-1478исх

На № _____ от _____

О предоставлении решения

АО «Газпром газораспределение
Пермь»
ул. Петропавловская, 43,
г. Пермь, 614000

Чайковский отдел
Управления Росреестра
по Пермскому краю

Правовое управление
администрации Чайковского
городского округа

Пресс-служба
администрации Чайковского
городского округа

**РЕШЕНИЕ № 204
о размещении объектов**

г. Чайковский,
Пермский край

26 ноября 2020г.

Управление земельно-имущественных отношений администрации Чайковского городского округа, в лице начальника Управления Елькиной Ларисы Александровны, действующей на основании Положения об Управлении земельно-имущественных отношений администрации Чайковского городского округа, утвержденного решением Чайковского городской Думы от 19 декабря 2018 г. № 99, разрешает Акционерному обществу «Газпром газораспределение Пермь» (ИНН 5902183841, ОГРН 1025900512670, адрес: 614000, г.Пермь, ул.Петропавловская, 43, телефон: 8 (342) 218 11 00, e-mail: ugaz@ugaz.ru) размещение объекта: «Газопровод давлением до 0,6 Мпа включительно, для размещения которого не требуется разрешение на строительство», на землях, государственная собственность на которые не разграничена, кадастровый номер квартала 59:12:0010234, из состава земель населенных пунктов, площадью 19 кв.м, на срок: до 25.11.2021г.,



местоположение: **Пермский край, г. Чайковский, ул. Первомайская, к дому № 5.**

Приложение: **схема предполагаемых к использованию земель или части земельного участка.**

Начальник Управления
земельно-имущественных отношений
администрации Чайковского городского округа



Л.А. Елькина

Схема предполагаемых к использованию земель или части земельного участка

Объект: Газопровод давлением до 0,6 Мпа, для размещения которого не требуется разрешения на строительство

Местоположение: расположенных по адресу: Пермский край,
г. Чайковский, ул. Первомайская, к дому 5

Каталог координат, м

Площадь земель или части земельного участка, кв.м.: 19

Категория земель: земли населенных пунктов


Вид разрешенного использования: -

№ точки границы	X	Y
н1	379530.23	1283710.05
н2	379533.02	1283707.17
н3	379536.34	1283710.92
н4	379533.36	1283713.58
н1	379530.23	1283710.05


Описание границ смежных землепользователей:
От точки н1 до точки н2 - земельный участок с кадастровым номером 59:12:0010234:29
От точки н2 до точки н1 - земли общего пользования

Условные обозначения:

- | | | | |
|--|---|---|--|
|  | - предполагаемый участок земель, на которых планируется размещение объекта |  | - зоны с особыми условиями использования территории, сведения о которых внесены в ЕГРН |
|  | :29 - границы и номер земельного участка, сведения о которых внесены в ЕГРН |  | :3У1 - обозначение запрашиваемого земельного участка |
|  | :28 - границы и номер объекта капитального строительства, сведения о которых внесены в ЕГРН |  | н1 - характерная точка границ земель или части земельного участка |
|  | - граница кадастрового квартала | 59:12:0010234 - номер кадастрового квартала | |

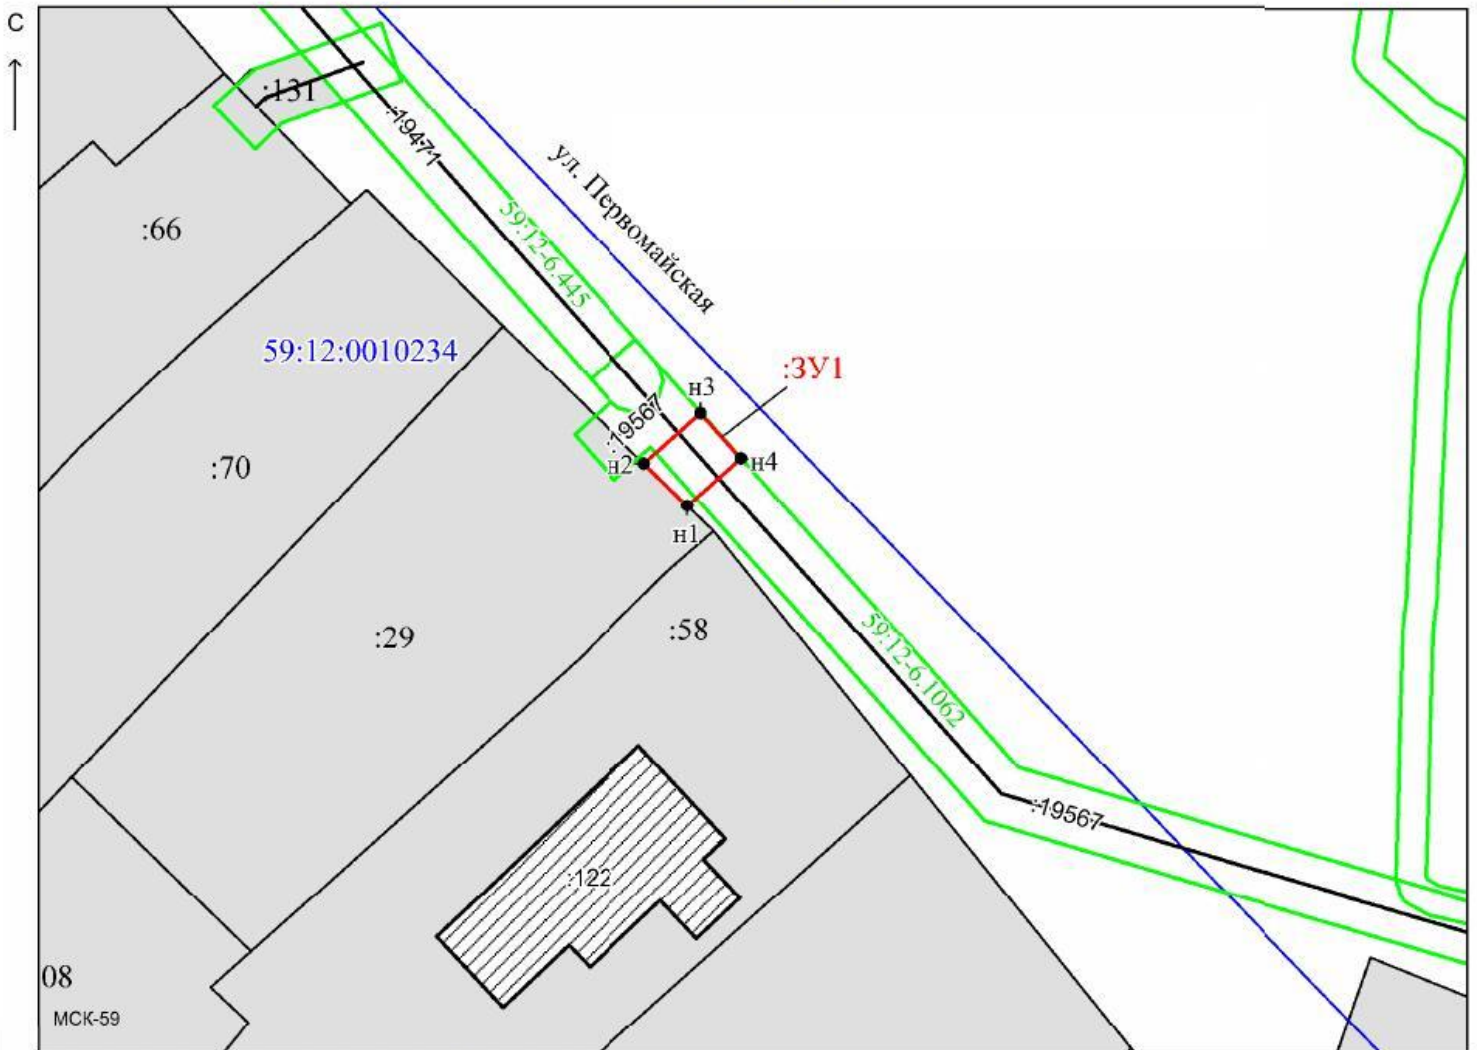

Масштаб 1:500

Заявитель:  / Офишкина И. В.
МП (для юридических лиц) (подпись, расшифровка подписи)

Лист согласования к документу № 241-02-01-06.1-1478исх от 01.12.2020. В ответ на № 02-01-06.1-2216вх (17.11.2020)

Инициатор согласования: Мушкина А.Н. Главный специалист

Согласование инициировано: 26.11.2020 16:22

Краткое содержание: Документы для выдачи решения о размещении объектов на территории земельного участка, располож. по адресу: Пермский край, г. Чайковский, ул. Первомайская, к дому 5

УСИА АЧГО: просим отклонить с обоснованием и указанием реквизитов документов: в случае наличия утвержденного проекта межевания территории, в границах которого предполагается размещение объектов инфраструктуры федерального, регионального или муниципального значения;

Секретарю УЗИО: просим направить решение со схемой предполагаемых к использованию земель заявителю почтой, остальным адресатам (гос.зем.надзор, мун.зем.контроль и в пресс-службу) в течение 3-х дней с даты регистрации - эл.почтой.

Настиной А.В.: Прошу опубликовать прилагаемые документы в разделе «Управление имуществом – Земля – Решения о размещении объектов»

ЛИСТ СОГЛАСОВАНИЯ

Тип согласования: **смешанное**

№	ФИО	Срок согласования	Результат согласования	Замечания/Комментарии
Тип согласования: последовательное				
1	КошкарOVA В.Г.		Согласовано 26.11.2020 16:32	-
2	Зайцев А.Н.		Согласовано 27.11.2020 16:15	-
3	Кузюбердина М.П.		Перенаправлено 27.11.2020 17:10	на проверку
	Сикирицкая Н.О.		Согласовано 30.11.2020 12:13	Документация по планировке территории отсутствует.
3.1	Кузюбердина М.П.		Согласовано 30.11.2020 12:21	-
4	Исполняющий обязанности Кузюбердина М.П. (Герасимов И.Ф.)		Согласовано 30.11.2020 12:21	-
Тип согласования: последовательное				
5	Елькина Л.А		ЭП Подписано 30.11.2020 17:09	-