



**УПРАВЛЕНИЕ  
ЗЕМЕЛЬНО-ИМУЩЕСТВЕННЫХ  
ОТНОШЕНИЙ АДМИНИСТРАЦИИ  
ЧАЙКОВСКОГО ГОРОДСКОГО ОКРУГА**

ул. Ленина, д. 67/1, г. Чайковский

Пермский край, 617764

Тел/факс: (34241) 4-73-75

E-mail: chaikkui2015@yandex.ru

ОКПО 35288925, ОГРН 1185958071562

ИНН/КПП 5959002592/595901001

01.12.2020 № 241-02-01-06.1-1481исх

На № \_\_\_\_\_ от \_\_\_\_\_

« **О предоставлении решения** »

«АО «Газпром газораспределение  
Пермь»  
ул. Петропавловская, 43,  
г. Пермь, 614000

Чайковский отдел  
Управления Росреестра  
по Пермскому краю

Правовое управление  
администрации Чайковского  
городского округа

Пресс-служба  
администрации Чайковского  
городского округа

**РЕШЕНИЕ № 203  
о размещении объектов**

г. Чайковский,  
Пермский край

26 ноября 2020г.

**Управление земельно-имущественных отношений администрации Чайковского городского округа, в лице начальника Управления Елькиной Ларисы Александровны, действующей на основании Положения об Управлении земельно-имущественных отношений администрации Чайковского городского округа, утвержденного решением Чайковского городской Думы от 19 декабря 2018 г. № 99, разрешает Акционерному обществу «Газпром газораспределение Пермь» (ИНН 5902183841, ОГРН 1025900512670, адрес: 614000, г.Пермь, ул.Петропавловская, 43, телефон: 8 (342) 218 11 00, e-mail: [ugaz@ugaz.ru](mailto:ugaz@ugaz.ru)) размещение объекта: «Газопровод давлением до 0,6 Мпа включительно, для размещения которого не требуется разрешение на строительство», на землях, государственная собственность на которые не разграничена, кадастровый номер квартала 59:12:0010546, из состава земель населенных пунктов, площадью 361 кв.м, на срок: до 25.11.2021г.,**



местоположение: **Пермский край, г. Чайковский, ул. Назарова, к дому № 23.**

Приложение: **схема предполагаемых к использованию земель или части земельного участка.**

Начальник Управления  
земельно-имущественных отношений  
администрации Чайковского городского округа



## Схема предполагаемых к использованию земель или части земельного участка

Объект: Газопровод давлением до 0,6 Мпа, для размещения которого не требуется разрешения на строительство

Местоположение: расположенных по адресу: Пермский край,  
г. Чайковский, ул. Назарова, к дому 23

Каталог координат, м

Площадь земель или части земельного участка, кв.м.: 361

Категория земель: земли населенных пунктов

Вид разрешенного использования: -

Описание границ смежных землепользователей:


От точки н1 до точки н2 - земельный участок с кадастровым номером 59:12:0010546:32

От точки н2 до точки н1 - земли общего пользования

№ точки границы	X	Y
н1	377775.78	1284176.31
н2	377779.55	1284177.85
н3	377778.91	1284181.12
н4	377801.39	1284191.08
н5	377855.21	1284209.46
н6	377853.91	1284213.24
н7	377799.92	1284194.80
н8	377773.98	1284183.31
н9	377772.43	1284182.81
н10	377773.43	1284179.08
н11	377775.14	1284179.55
н1	377775.78	1284176.31

### Условные обозначения:

- предполагаемый участок земель, на которых планируется размещение объекта
- :1 - границы и номер земельного участка, сведения о которых внесены в ЕГРН
- :28 - границы и номер объекта капитального строительства, сведения о которых внесены в ЕГРН
- граница кадастрового квартала
- 59.32.2.857 - зоны с особыми условиями использования территории, сведения о которых внесены в ЕГРН
- :3У1 - обозначение запрашиваемого земельного участка
- н1 - характерная точка границ земель или части земельного участка
- 59:12:0010546 - номер кадастрового квартала

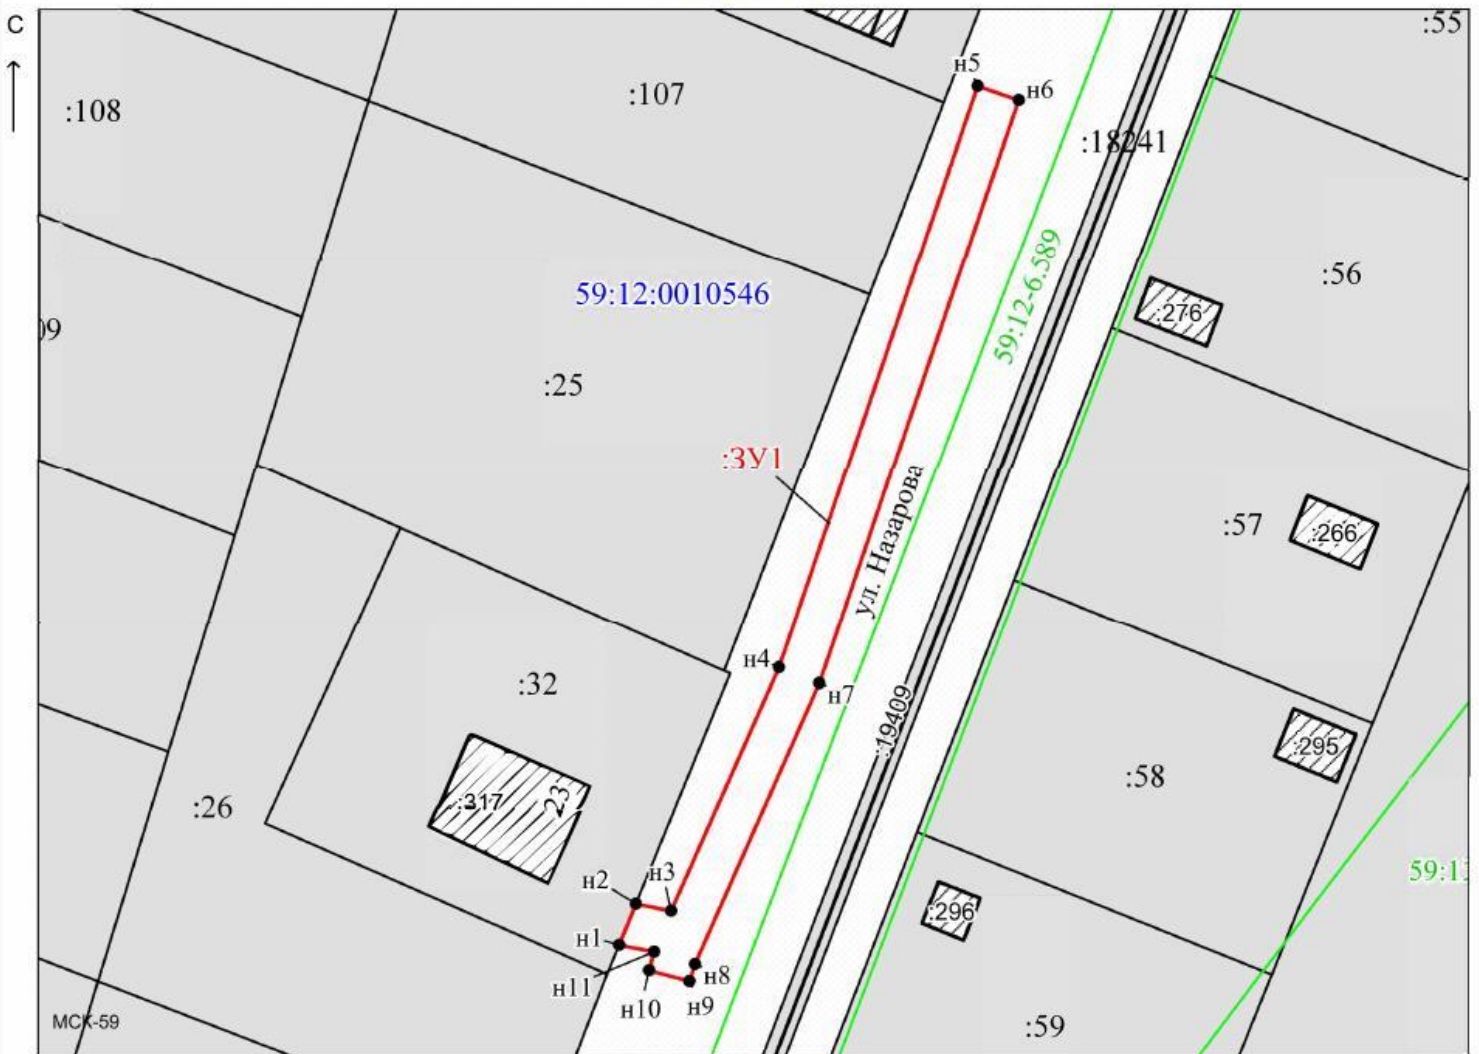

Масштаб 1:700

Заявитель: \_\_\_\_\_ / Офишкина И. В.  
 (подпись, расшифровка подписи)  
 МП \_\_\_\_\_  
 (для юридических лиц)

Лист согласования к документу № 241-02-01-06.1-1481исх от 01.12.2020. В ответ на № 02-01-06.1-2215вх (17.11.2020)

Инициатор согласования: Мушкина А.Н. Главный специалист

Согласование инициировано: 26.11.2020 16:21

Краткое содержание: Документы для выдачи решения о размещении объектов на территории земельного участка, располож. по адресу: Пермский край, г. Чайковский, ул. Назарова, к дому 23

УСИА АЧГО: просим отклонить с обоснованием и указанием реквизитов документов: в случае наличия утвержденного проекта межевания территории, в границах которого предполагается размещение объектов инфраструктуры федерального, регионального или муниципального значения;

Секретарю УЗИО: просим направить решение со схемой предполагаемых к использованию земель заявителю почтой, остальным адресатам (гос.зем.надзор, мун.зем.контроль и в пресс-службу) в течение 3-х дней с даты регистрации - эл.почтой.

Настиной А.В.: Прошу опубликовать прилагаемые документы в разделе «Управление имуществом – Земля – Решения о размещении объектов»

## ЛИСТ СОГЛАСОВАНИЯ

Тип согласования: **смешанное**

№	ФИО	Срок согласования	Результат согласования	Замечания/Комментарии
Тип согласования: <b>последовательное</b>				
1	Кошкарва В.Г.		Согласовано 26.11.2020 16:32	-
2	Зайцев А.Н.		Согласовано 27.11.2020 16:14	-
3	Кузюбердина М.П.		Перенаправлено 27.11.2020 17:10	на проверку
	Сикирицкая Н.О.		Согласовано 30.11.2020 12:09	Документация по планировке территории отсутствует.
3.1	Кузюбердина М.П.		Согласовано 30.11.2020 12:21	-
4	Исполняющий обязанности Кузюбердина М.П. (Герасимов И.Ф.)		Согласовано 30.11.2020 12:21	-
Тип согласования: <b>последовательное</b>				
5	Елькина Л.А		ЭП Подписано 30.11.2020 15:57	-