



**УПРАВЛЕНИЕ  
ЗЕМЕЛЬНО-ИМУЩЕСТВЕННЫХ  
ОТНОШЕНИЙ АДМИНИСТРАЦИИ  
ЧАЙКОВСКОГО ГОРОДСКОГО ОКРУГА**

ул. Ленина, д. 67/1, г. Чайковский

Пермский край, 617764

Тел/факс: (34241) 4-73-75

E-mail: chaikkui2015@yandex.ru

ОКПО 35288925, ОГРН 1185958071562

ИНН/КПП 5959002592/595901001

07.12.2020 № 241-02-01-06.1-1524исх

На № \_\_\_\_\_ от \_\_\_\_\_

О предоставлении решения

АО «Газпром газораспределение  
Пермь»  
ул. Петропавловская, 43,  
г. Пермь, 614000

Чайковский отдел  
Управления Росреестра  
по Пермскому краю

Правовое управление  
администрации Чайковского  
городского округа

Пресс-служба  
администрации Чайковского  
городского округа

**РЕШЕНИЕ № 224  
о размещении объектов**

г. Чайковский,  
Пермский край

04 декабря 2020г.

**Управление земельно-имущественных отношений администрации Чайковского городского округа, в лице начальника Управления Елькиной Ларисы Александровны, действующей на основании Положения об Управлении земельно-имущественных отношений администрации Чайковского городского округа, утвержденного решением Чайковского городской Думы от 19 декабря 2018 г. № 99, разрешает Акционерному обществу «Газпром газораспределение Пермь» (ИНН 5902183841, ОГРН 1025900512670, адрес: 614000, г.Пермь, ул.Петропавловская, 43, телефон: 8 (342) 218 11 00, e-mail: [ugaz@ugaz.ru](mailto:ugaz@ugaz.ru)) размещение объекта: «Газопровод давлением до 0,6 Мпа включительно, для размещения которого не требуется разрешение на строительство», на землях, государственная собственность на которые не разграничена, кадастровый номер квартала 59:12:0010240, из состава земель населенных пунктов, площадью 342 кв.м, на срок: до 03.12.2021г.,**



местоположение: **Пермский край, г. Чайковский, ул. Красноармейская, к дому № 37.**

Приложение: **схема предполагаемых к использованию земель или части земельного участка.**

Начальник Управления  
земельно-имущественных отношений  
администрации Чайковского городского округа



Л.А. Елькина

## Схема предполагаемых к использованию земель или части земельного участка

Объект: Газопровод давлением до 0,6 Мпа, для размещения которого не требуется разрешения на строительство

Местоположение: расположенных по адресу: Пермский край, Чайковский г.о., г.Чайковский, ул.Красноармейская, к дому 37

Каталог координат, м

Площадь земель или части земельного участка, кв.м.: 342

Категория земель: земли населенных пунктов

Вид разрешенного использования: -

Описание границ смежных землепользователей:

От точки н1 до точки 1 - земельный участок с кадастровым номером 59:12:0010240:37

От точки 1 до точки 3 - земельный участок с кадастровым номером 59:12:0010240:62

От точки 3 до точки н2 - земельный участок с кадастровым номером 59:12:0010240:136

От точки н2 до точки н4 - земли общего пользования

От точки н4 до точки н7 - земельный участок с кадастровым номером 59:12:0010240:73

От точки н7 до точки н8 - земли общего пользования


От точки н8 до точки н9 - земельный участок с кадастровым номером 59:12:0010240:80

От точки н9 до точки н1 - земли общего пользования

№ точки границы	X	Y
н1	379465.87	1283149.86
1	379463.68	1283152.48
2	379461.74	1283154.87
3	379458.52	1283158.86
4	379447.30	1283173.18
н2	379447.53	1283173.38
н3	379445.95	1283175.34
н4	379444.46	1283176.32
5	379443.51	1283175.54
н5	379430.36	1283185.60
н6	379428.83	1283186.61
6	379425.05	1283187.04
н7	379420.68	1283190.19
н8	379406.28	1283191.78
7	379406.03	1283191.56
н9	379404.86	1283191.94
н10	379387.29	1283193.87
н11	379386.85	1283189.89
н12	379422.55	1283185.96
н13	379443.22	1283172.34
н14	379463.14	1283147.66
н1	379465.87	1283149.86

### Условные обозначения:

- предполагаемый участок земель, на которых планируется размещение объекта
- :62 - границы и номер земельного участка, сведения о которых внесены в ЕГРН
- :285 - границы и номер объекта капитального строительства, сведения о которых внесены в ЕГРН
- граница кадастрового квартала
- 59:12-6.116 - зоны с особыми условиями использования территории, сведения о которых внесены в ЕГРН
- :3У1 - обозначение запрашиваемого земельного участка
- н1 - характерная точка границ земель или части земельного участка
- 59:12:0010240 - номер кадастрового квартала

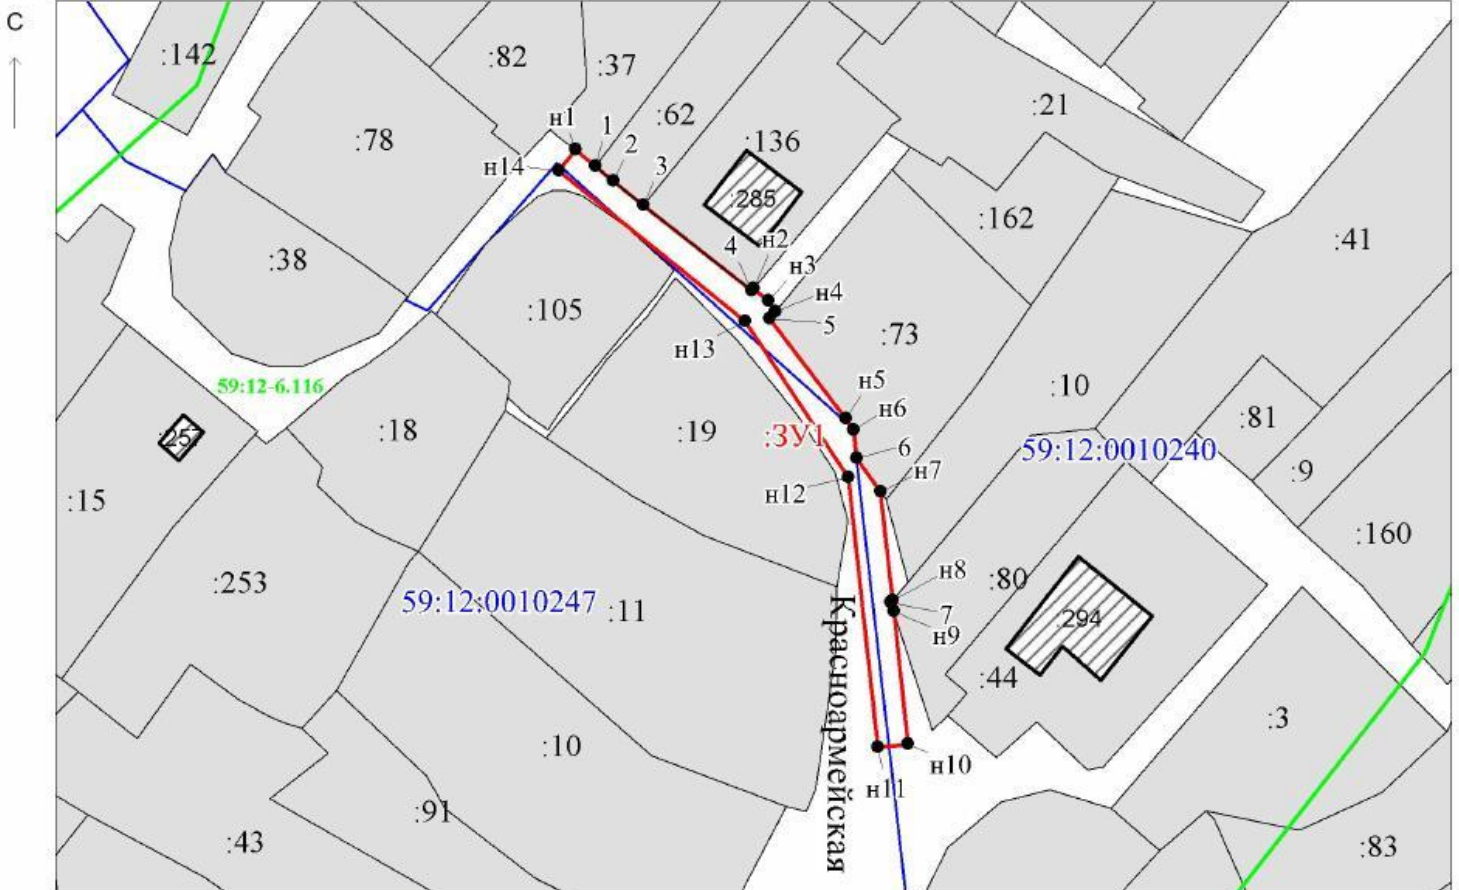

МСК-59

Масштаб 1:1000

Заявитель: \_\_\_\_\_

/ Офишкина И. В.

МП \_\_\_\_\_

(подпись, расшифровка подписи)

(для юридических лиц)

Лист согласования к документу № 241-02-01-06.1-1524исх от 07.12.2020. В ответ на № 02-01-06.1-2412вх (04.12.2020)

Инициатор согласования: Мушкина А.Н. Главный специалист

Согласование инициировано: 04.12.2020 12:14

Краткое содержание: Документы для выдачи решения о размещении объектов на территории земельного участка, расположенных по адресу: Пермский край, г.о. Чайковский, г.Чайковский, ул. Красноармейская, к дому 37

**ЛИСТ СОГЛАСОВАНИЯ**

Тип согласования: **смешанное**

№	ФИО	Срок согласования	Результат согласования	Замечания/Комментарии
Тип согласования: <b>последовательное</b>				
1	Матис О.В.		Согласовано 04.12.2020 12:27	-
2	Зайцев А.Н.		Согласовано 04.12.2020 15:29	-
3	Кузюбердина М.П.		Перенаправлено 04.12.2020 16:13	на проверку
	Ахмадыльшина В.А.		Согласовано 07.12.2020 10:50	проект планировки территории отсутствует
3.1	Кузюбердина М.П.		Согласовано 07.12.2020 10:55	-
Тип согласования: <b>последовательное</b>				
4	Елькина Л.А		ЭП Подписано 07.12.2020 15:27	-