



**УПРАВЛЕНИЕ  
ЗЕМЕЛЬНО-ИМУЩЕСТВЕННЫХ  
ОТНОШЕНИЙ АДМИНИСТРАЦИИ  
ЧАЙКОВСКОГО ГОРОДСКОГО ОКРУГА**

ул. Ленина, д. 67/1, г. Чайковский

Пермский край, 617764

Тел/факс: (34241) 4-73-75

E-mail: chaikkui2015@yandex.ru

ОКПО 35288925, ОГРН 1185958071562

ИНН/КПП 5959002592/595901001

10.12.2020 № 241-02-01-06.1-1551исх

На № \_\_\_\_\_ от \_\_\_\_\_

**О предоставлении решения**

АО «Газпром газораспределение  
Пермь»

ул. Петропавловская, 43,  
г. Пермь, 614000

Чайковский отдел  
Управления Росреестра  
по Пермскому краю

Правовое управление  
администрации Чайковского  
городского округа

Пресс-служба  
администрации Чайковского  
городского округа

**РЕШЕНИЕ № 226  
о размещении объектов**

г. Чайковский,  
Пермский край

07 декабря 2020г.

**Управление земельно-имущественных отношений администрации Чайковского городского округа, в лице начальника Управления Елькиной Ларисы Александровны, действующей на основании Положения об Управлении земельно-имущественных отношений администрации города Чайковского, утвержденного решением Думой Чайковского городского округа от 19 декабря 2018 г. № 99,**


**разрешает Акционерному обществу «Газпром газораспределение Пермь» (ИНН 5902183841, ОГРН 1025900512670, адрес: 614000, г. Пермь, ул. Петропавловская, 43, телефон: 8 (342) 218 11 00, e-mail: [ugaz@ugaz.ru](mailto:ugaz@ugaz.ru)) размещение объекта: «Газопровод давлением до 0,6 Мпа включительно, для размещения которого не требуется разрешение на строительство», на часть земельного участка с кадастровым номером 59:12:0000000:20218 и на землях, государственная собственность на которые не разграничена, кадастровый номер квартала 59:12:0010744, **из состава земель населенных пунктов, площадью 29,0 кв.м, на срок: до 06 декабря 2021 года,****



местоположение: **Пермский край, г. Чайковский, ул. Зелёная, к дому № 3/2.**

Приложение: **схема предполагаемых к использованию земель или части земельного участка.**

Начальник Управления  
земельно-имущественных отношений  
администрации Чайковского городского округа **Л.А. Елькина**

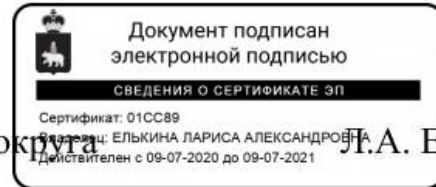

## Схема предполагаемых к использованию земель или части земельного участка

Объект: Газопровод давлением до 0,6 Мпа, для размещения которого не требуется разрешения на строительство

Местоположение: расположенных по адресу: Пермский край, г. Чайковский, ул. Зеленая, к дому 3/2

Каталог координат, м

Площадь земель или части земельного участка, кв.м.: 29

Категория земель: земли населенных пунктов

Вид разрешенного использования: -


№ точки границы	X	Y
н1	376775.39	1287943.53
н2	376775.91	1287943.71
н3	376779.22	1287944.86
н4	376778.92	1287946.72
н5	376778.65	1287948.38
н6	376778.12	1287951.67
н7	376774.18	1287951.03
н8	376774.82	1287947.05
н9	376775.03	1287945.75
н1	376775.39	1287943.53

Описание границ смежных землепользователей:

- От точки н1 до точки н2 - земельный участок с кадастровым номером 59:12:0010744:101
- От точки н2 до точки н3 - земельный участок с кадастровым номером 59:12:0010744:102
- От точки н3 до точки н4 - земли общего пользования
- От точки н4 до точки н5 - земельный участок с кадастровым номером 59:12:0000000:20218
- От точки н5 до точки н8 - земельный участок с кадастровым номером 59:12:0000000:19464
- От точки н8 до точки н9 - земельный участок с кадастровым номером 59:12:0000000:20218
- От точки н9 до точки н1 - земли общего пользования

### Условные обозначения:

- |   |   |
|---|---|
| <ul style="list-style-type: none"> <li><span style="border: 1px solid red; display: inline-block; width: 20px; height: 10px; margin-right: 5px;"></span> - предполагаемый участок земель, на которых планируется размещение объекта</li> <li><span style="border: 1px solid gray; padding: 2px; margin-right: 5px;">:102</span> - границы и номер земельного участка, сведения о которых внесены в ЕГРН</li> <li><span style="border: 1px solid gray; padding: 2px; margin-right: 5px;">:28</span> - границы и номер объекта капитального строительства, сведения о которых внесены в ЕГРН</li> <li><span style="border-bottom: 1px solid blue; display: inline-block; width: 20px; margin-right: 5px;"></span> - граница кадастрового квартала</li> </ul> | <ul style="list-style-type: none"> <li><span style="border: 1px solid green; padding: 2px; margin-right: 5px;">59.32.2.857</span> - зоны с особыми условиями использования территории, сведения о которых внесены в ЕГРН</li> <li><span style="color: red; font-weight: bold; margin-right: 5px;">:3У1</span> - обозначение запрашиваемого земельного участка</li> <li><span style="color: black; font-weight: bold; margin-right: 5px;">• н1</span> - характерная точка границ земель или части земельного участка</li> <li><span style="color: blue; font-weight: bold; margin-right: 5px;">59:12:0010744</span> - номер кадастрового квартала</li> </ul> |
|---|---|

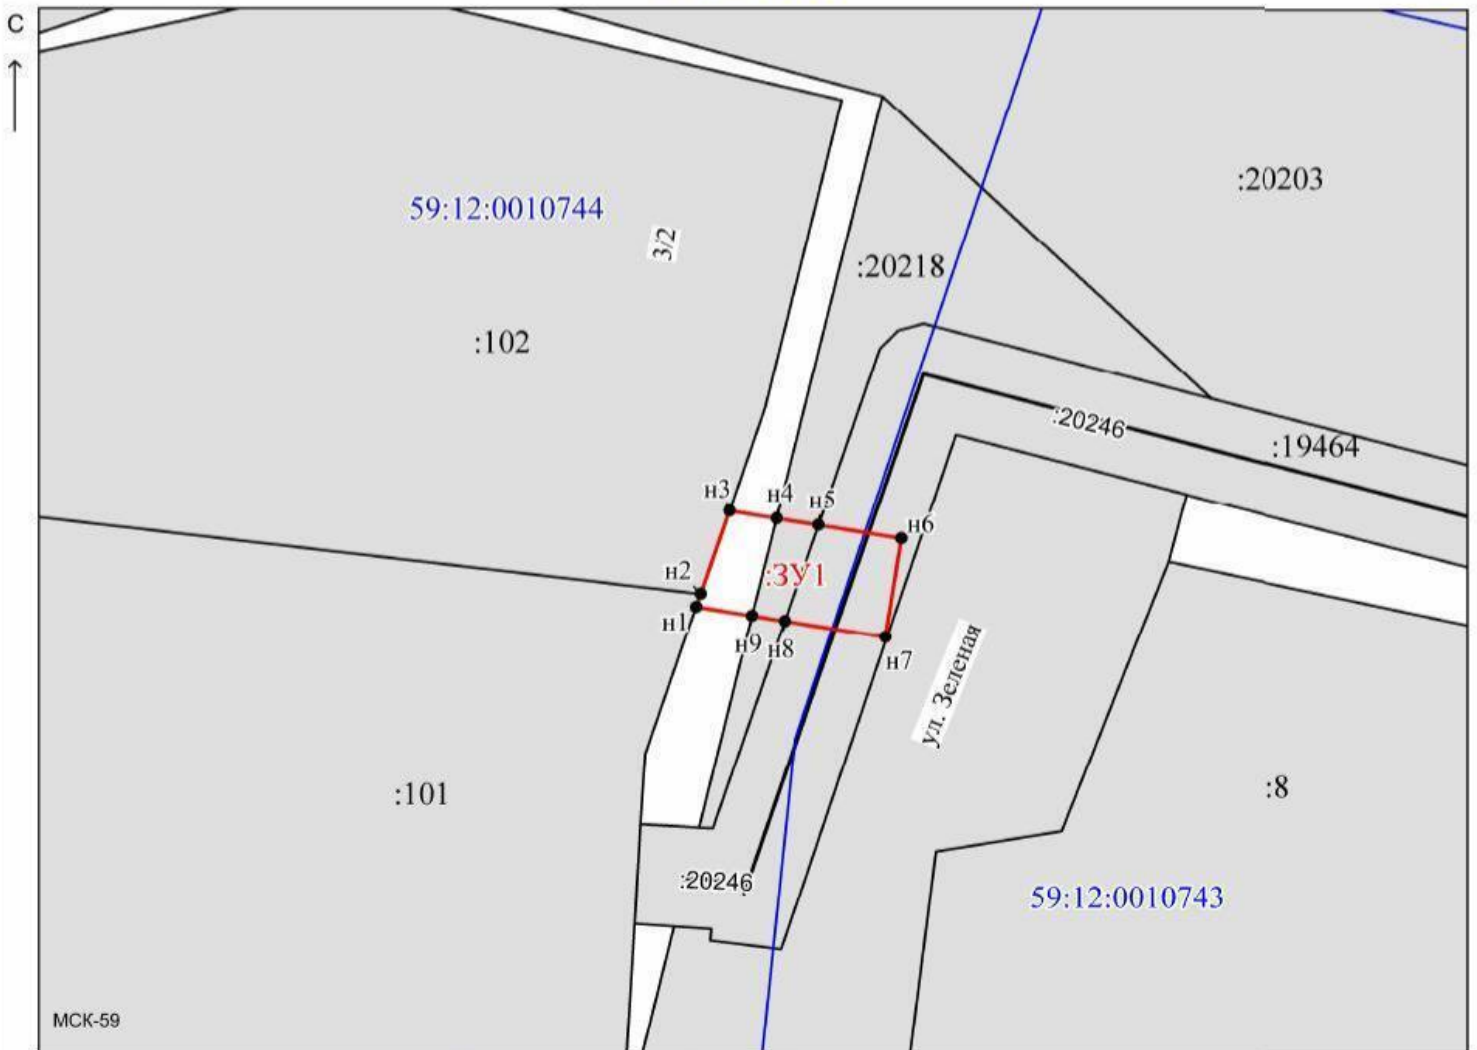

Масштаб 1:300

Заявитель:  / Офишкина И. В.  
 (подпись, расшифровка подписи)  
 МП (для юридических лиц)



Лист согласования к документу № 241-02-01-06.1-1551исх от 10.12.2020. В ответ на № 02-01-06.1-2368вх (30.11.2020)

Инициатор согласования: Сальникова О.Ю Главный специалист

Согласование инициировано: 07.12.2020 10:19

Краткое содержание: Документы для выдачи решения о размещении объектов на территории земельного участка, расположенных по адресу: Пермский край, г. Чайковский, ул. Зеленая, к дому 3/2

УСИА АЧГО: просим отклонить с обоснованием и указанием реквизитов документов: в случае наличия утвержденного проекта межевания территории, в границах которого предполагается размещение объектов инфраструктуры федерального, регионального или муниципального значения;

Секретарю УЗИО: просим направить решение со схемой предполагаемых к использованию земель заявителю почтой, остальным адресатам (гос.зем.надзор, мун.зем.контроль и в пресс-службу) в течение 3-х дней с даты регистрации - эл.почтой.

Настиной А.В.: Прошу опубликовать прилагаемые документы в разделе «Управление имуществом – Земля – Решения о размещении объектов»

## ЛИСТ СОГЛАСОВАНИЯ

Тип согласования: **смешанное**

№	ФИО	Срок согласования	Результат согласования	Замечания/Комментарии
Тип согласования: <b>последовательное</b>				
1	Матис О.В.		Согласовано 08.12.2020 10:00	-
2	Зайцев А.Н.		Согласовано 08.12.2020 14:06	-
3	Кузюбердина М.П.		Перенаправлено 08.12.2020 14:08	на проверку
	Ахмадыльшина В.А.		Согласовано 08.12.2020 14:40	проект планировки территории отсутствует
3.1	Кузюбердина М.П.		Согласовано 08.12.2020 14:51	-
Тип согласования: <b>последовательное</b>				
4	Елькина Л.А		ЭП Подписано 09.12.2020 18:28	-