



**УПРАВЛЕНИЕ
ЗЕМЕЛЬНО-ИМУЩЕСТВЕННЫХ
ОТНОШЕНИЙ АДМИНИСТРАЦИИ
ЧАЙКОВСКОГО ГОРОДСКОГО ОКРУГА**

ул. Ленина, д. 67/1, г. Чайковский

Пермский край, 617764

Тел/факс: (34241) 4-73-75

E-mail: chaikkui2015@yandex.ru

ОКПО 35288925, ОГРН 1185958071562

ИНН/КПП 5959002592/595901001

10.12.2020 № 241-02-01-06.1-1552исх

На № _____ от _____

О предоставлении решения

АО «Газпром газораспределение
Пермь»
ул. Петропавловская, 43,
г. Пермь, 614000

Чайковский отдел
Управления Росреестра
по Пермскому краю

Правовое управление
администрации Чайковского
городского округа

Пресс-служба
администрации Чайковского
городского округа

**РЕШЕНИЕ № 227
о размещении объектов**

г. Чайковский,
Пермский край

07 декабря 2020г.

Управление земельно-имущественных отношений администрации Чайковского городского округа, в лице начальника Управления Елькиной Ларисы Александровны, действующей на основании Положения об Управлении земельно-имущественных отношений администрации города Чайковского, утвержденного решением Думой Чайковского городского округа от 19 декабря 2018 г. № 99, разрешает Акционерному обществу «Газпром газораспределение Пермь» (ИНН 5902183841, ОГРН 1025900512670, адрес: 614000, г. Пермь, ул. Петропавловская, 43, телефон: 8 (342) 218 11 00, e-mail: ugaz@ugaz.ru) размещение объекта: «Газопровод давлением до 0,6 Мпа включительно, для размещения которого не требуется разрешение на строительство», на землях, государственная собственность на которые не разграничена, кадастровый номер квартала 59:12:0210000, из состава земель населенных пунктов, площадью 40,0 кв.м, на срок: до 06 декабря 2021 года,



местоположение: **Пермский край, г. Чайковский, с. Ольховка, ул. Школьная, к дому № 2.**

Приложение: **схема предполагаемых к использованию земель или части земельного участка.**

Начальник Управления
земельно-имущественных отношений
администрации Чайковского городского округа



Л.А. Елькина



Схема предполагаемых к использованию земель или части земельного участка

Объект: Газопровод давлением до 0,6 Мпа, для размещения которого не требуется разрешения на строительство

Местоположение: расположенных по адресу: Пермский край, г. Чайковский, с. Ольховка, ул. Школьная, к дому 2

Каталог координат, м

Площадь земель или части земельного участка, кв.м.: 40

Категория земель: земли населенных пунктов

Вид разрешенного использования: -

Описание границ смежных землепользователей:

От точки н1 до точки н2 - земельный участок с кадастровым номером 59:12:0210000:470


От точки н2 до точки н1 - земли общего пользования

№ точки границы	X	Y
н1	375464.38	1278637.92
н2	375465.48	1278634.06
н3	375475.19	1278637.05
н4	375473.78	1278640.80
н1	375464.38	1278637.92

Условные обозначения:



- предполагаемый участок земель, на которых планируется размещение объекта

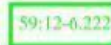

- зоны с особыми условиями использования территории, сведения о которых внесены в ЕГРН



- границы и номер земельного участка, сведения о которых внесены в ЕГРН

:ЗУ1

- обозначение запрашиваемого земельного участка



- границы и номер объекта капитального строительства, сведения о которых внесены в ЕГРН

• н1


- характерная точка границ земель или части земельного участка



- граница кадастрового квартала

59:12:0210000

- номер кадастрового квартала

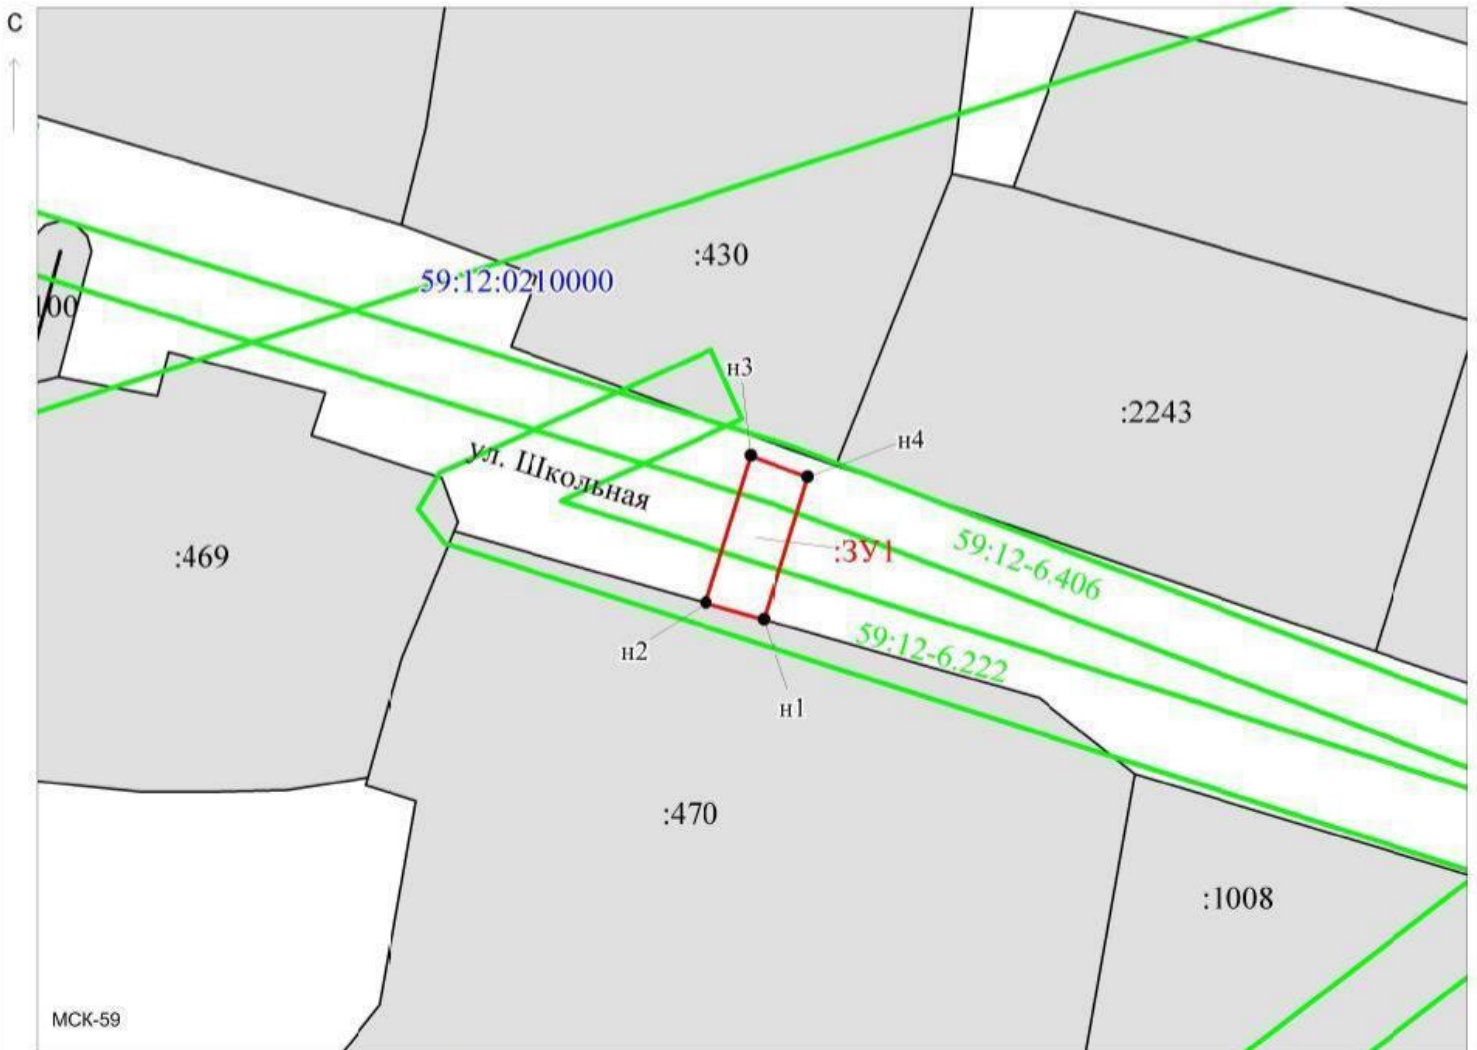

Масштаб 1:500

Заявитель:

/ Офишкина И. В.

(подпись, расшифровка подписи)

МП

(для юридических лиц)

Лист согласования к документу № 241-02-01-06.1-1552исх от 10.12.2020. В ответ на № 02-01-06.1-2367вх (30.11.2020)

Инициатор согласования: Сальникова О.Ю Главный специалист

Согласование инициировано: 07.12.2020 10:25

Краткое содержание: Документы для выдачи решения о размещении объектов на территории земельного участка, расположенных по адресу: Пермский край, г. Чайковский, с. Ольховка, ул. Школьная, к дому 2

УСИА АЧГО: просим отклонить с обоснованием и указанием реквизитов документов: в случае наличия утвержденного проекта межевания территории, в границах которого предполагается размещение объектов инфраструктуры федерального, регионального или муниципального значения;

Секретарю УЗИО: просим направить решение со схемой предполагаемых к использованию земель заявителю почтой, остальным адресатам (гос.зем.надзор, мун.зем.контроль и в пресс-службу) в течение 3-х дней с даты регистрации - эл.почтой.

Настиной А.В.: Прошу опубликовать прилагаемые документы в разделе «Управление имуществом – Земля – Решения о размещении объектов»

ЛИСТ СОГЛАСОВАНИЯ

Тип согласования: **смешанное**

№	ФИО	Срок согласования	Результат согласования	Замечания/Комментарии
Тип согласования: последовательное				
1	Матис О.В.		Согласовано 08.12.2020 10:00	-
2	Зайцев А.Н.		Согласовано 08.12.2020 14:20	-
3	Кузюбердина М.П.		Перенаправлено 08.12.2020 14:22	на проверку
	Сикирицкая Н.О.		Согласовано 08.12.2020 15:01	На указанный земельный участок документация по планировке территории отсутствует.
3.1	Кузюбердина М.П.		Согласовано 08.12.2020 17:53	-
Тип согласования: последовательное				
4	Елькина Л.А		ЭП Подписано 09.12.2020 18:28	-