



**УПРАВЛЕНИЕ
ЗЕМЕЛЬНО-ИМУЩЕСТВЕННЫХ
ОТНОШЕНИЙ АДМИНИСТРАЦИИ
ЧАЙКОВСКОГО ГОРОДСКОГО ОКРУГА**

ул. Ленина, д. 67/1, г. Чайковский

Пермский край, 617764

Тел/факс: (34241) 4-73-75

E-mail: chaikkui2015@yandex.ru

ОКПО 35288925, ОГРН 1185958071562

ИНН/КПП 5959002592/595901001

10.12.2020 № 241-02-01-06.1-1561исх

На № _____ от _____

О предоставлении решения

АО «Газпром газораспределение
Пермь»
ул. Петропавловская, 43,
г. Пермь, 614000

Чайковский отдел
Управления Росреестра
по Пермскому краю

Правовое управление
администрации Чайковского
городского округа

Пресс-служба
администрации Чайковского
городского округа

**РЕШЕНИЕ № 228
о размещении объектов**

г. Чайковский,
Пермский край

7 декабря 2020г.

Управление земельно-имущественных отношений администрации Чайковского городского округа, в лице начальника Управления Елькиной Ларисы Александровны, действующей на основании Положения об Управлении земельно-имущественных отношений администрации города Чайковского, утвержденного решением Думой Чайковского городского округа от 19 декабря 2018 г. № 99,

разрешает Акционерному обществу «Газпром газораспределение Пермь» (ИНН 5902183841, ОГРН 1025900512670, адрес: 614000, г.Пермь, ул.Петропавловская, 43, телефон: 8 (342) 218 11 00, e-mail: ugaz@ugaz.ru) размещение объекта: «Газопровод давлением до 0,6 Мпа включительно, для размещения которого не требуется разрешение на строительство», на часть земельного участка с кадастровым номером 59:12:0240000:928 и на землях, государственная собственность на которые не разграничена, кадастровый номер квартала 59:12:0240000, из состава земель населенных пунктов, площадью 49 кв.м, на срок: до 6 декабря 2021 года,



местоположение: **Пермский край, г. Чайковский, с. Кемуть, ул. Школьная, к дому 59.**

Приложение: **схема предполагаемых к использованию земель или части земельного участка.**

Начальник Управления
земельно-имущественных отношений
администрации Чайковского городского округа **Л.А. Елькина**



Схема предполагаемых к использованию земель или части земельного участка

Объект: Газопровод давлением до 0,6 Мпа, для размещения которого не требуется разрешения на строительство

Местоположение: расположенных по адресу: Пермский край, г.о. Чайковский,
с. Кемуль, ул. Школьная, к дому 59

Каталог координат, м

Площадь земель или части земельного участка, кв.м.: 49

Категория земель: земли населенных пунктов

Вид разрешенного использования: -

Описание границ смежных землепользователей:

От точки н1 до точки н3 - земельный участок с кадастровым номером 59:12:0240000:123

От точки н3 до точки н5 - земельный участок с кадастровым номером 59:12:0240000:122

От точки н5 до точки н7 - земли общего пользования

От точки н7 до точки н10 - земельный участок с кадастровым номером 59:12:0240000:928

От точки н10 до точки н1 - земли общего пользования

№ точки границы	X	Y
н1	368313.56	1274192.77
н2	368316.46	1274191.71
н3	368317.48	1274192.71
н4	368316.71	1274193.21
н5	368317.29	1274194.20
н6	368316.49	1274196.52
н7	368312.42	1274199.20
н8	368308.23	1274201.97
н9	368306.02	1274198.64
н10	368310.21	1274195.86
н11	368313.17	1274193.89
н1	368313.56	1274192.77

Условные обозначения:



- предполагаемый участок земель, на которых планируется размещение объекта



- границы и номер земельного участка, сведения о которых внесены в ЕГРН



- границы и номер объекта капитального строительства, сведения о которых внесены в ЕГРН



- граница кадастрового квартала



- забор, установленный на земельном участке

59.32.2.857

- зоны с особыми условиями использования территории, сведения о которых внесены в ЕГРН

:ЗУ1


- обозначение запрашиваемого земельного участка

• н1

- характерная точка границ земель или части земельного участка

59:32:1220001

- номер кадастрового квартала

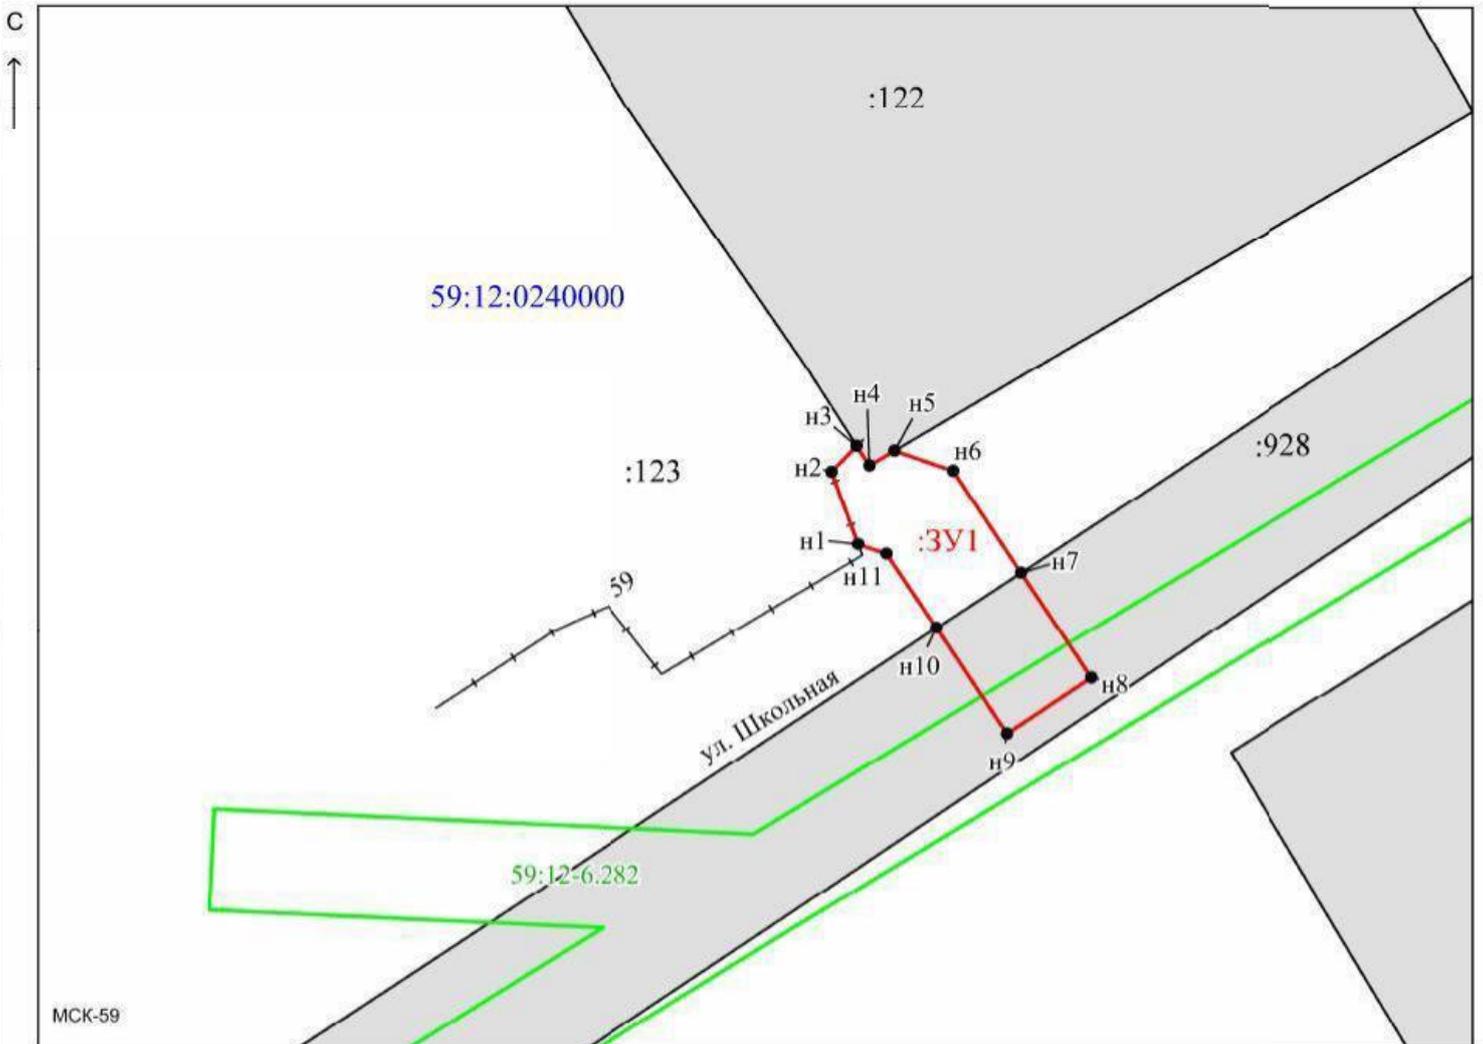

Масштаб 1:300


Заявитель:

/ Офишкина И. В.

МП

(подпись, расшифровка подписи)

(для юридических лиц)

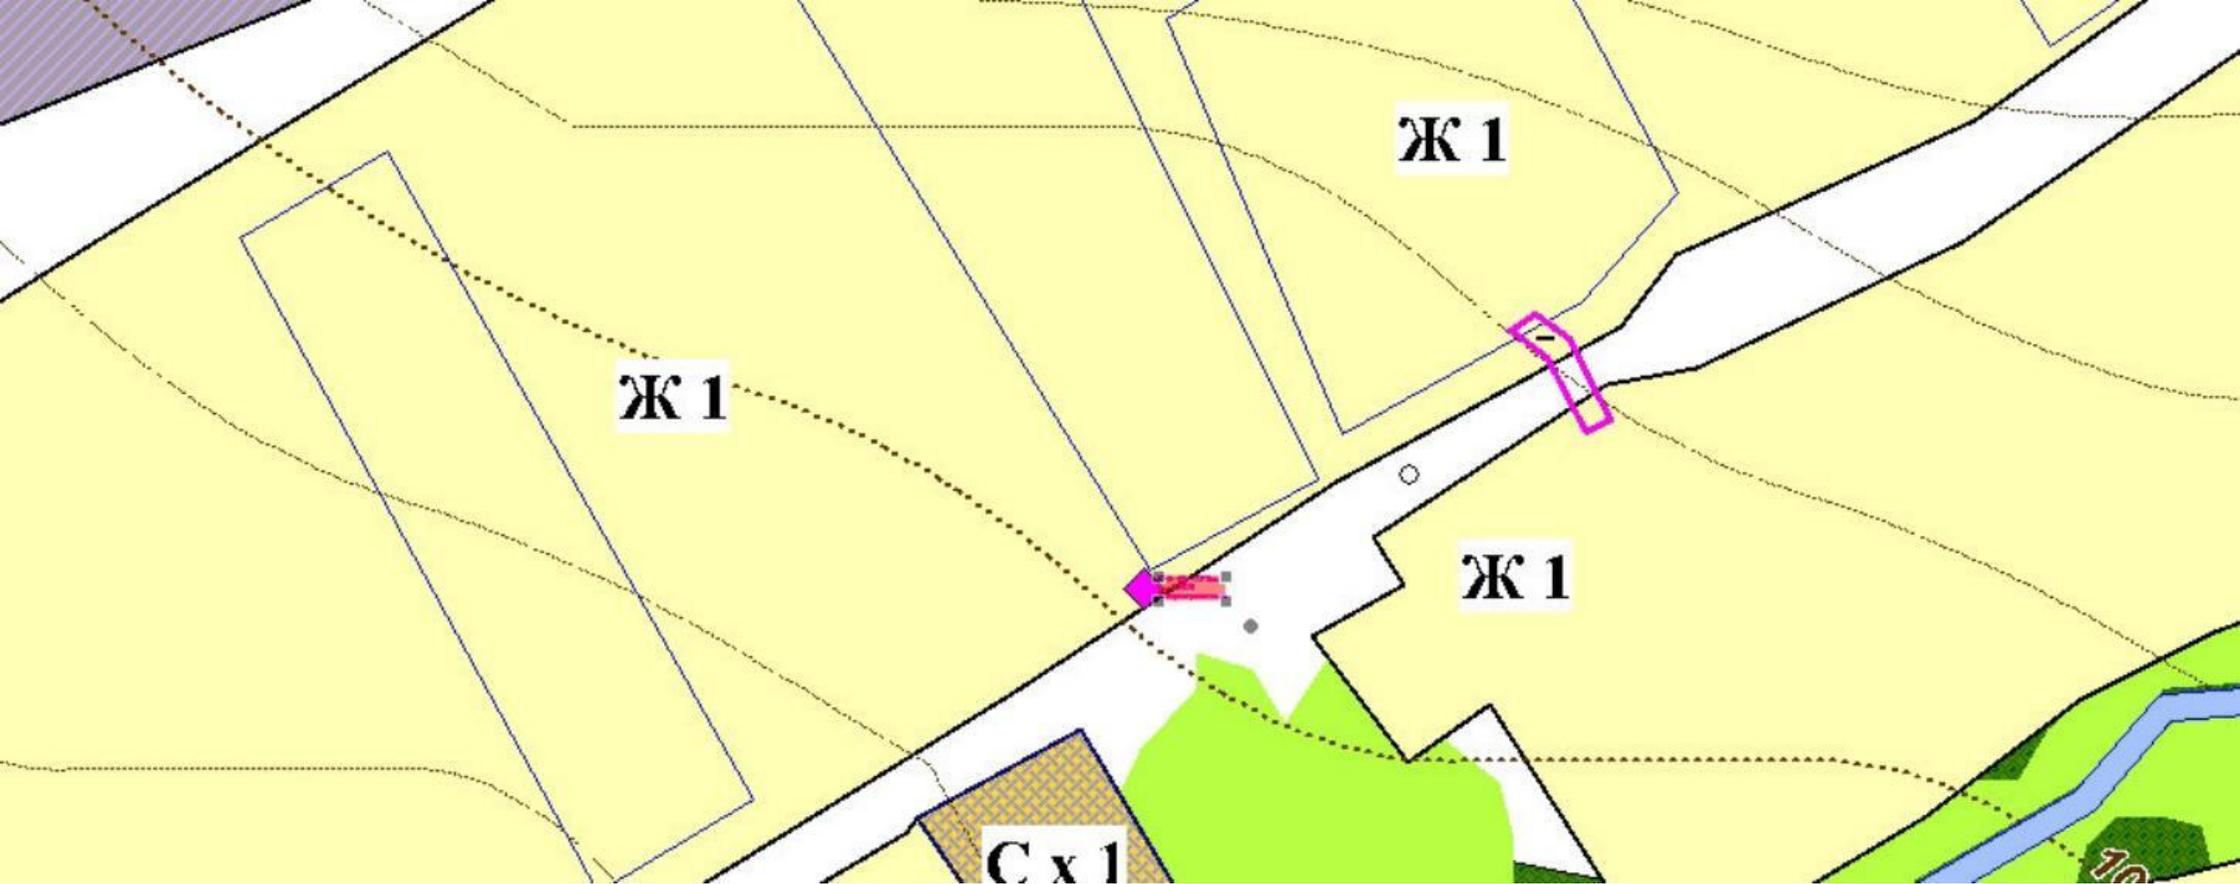

Лист согласования к документу № 241-02-01-06.1-1561исх от 10.12.2020. В ответ на № 02-01-06.1-2375вх (01.12.2020)

Инициатор согласования: Долгих Н.В Консультант

Согласование инициировано: 07.12.2020 14:38

Краткое содержание: О выдаче решения о размещении объектов на территории земельного участка, расположенных по адресу: Пермский край, г.о. Чайковский, с. Кемуль, ул. Школьная, к дому 59.

УСиА не согласовано. ПЗЗ соответствует (скриншот приложен), других замечаний не выявлено.

ЛИСТ СОГЛАСОВАНИЯ

Тип согласования: **смешанное**

№	ФИО	Срок согласования	Результат согласования	Замечания/Комментарии
Тип согласования: последовательное				
1	Герасимов И.Ф.		Согласовано 09.12.2020 11:54	-
Тип согласования: последовательное				
2	Елькина Л.А		ЭП Подписано 09.12.2020 16:46	-