



**УПРАВЛЕНИЕ
ЗЕМЕЛЬНО-ИМУЩЕСТВЕННЫХ
ОТНОШЕНИЙ АДМИНИСТРАЦИИ
ЧАЙКОВСКОГО ГОРОДСКОГО ОКРУГА**

ул. Ленина, д. 67/1, г. Чайковский

Пермский край, 617764

Тел/факс: (34241) 4-73-75

E-mail: chaikkui2015@yandex.ru

ОКПО 35288925, ОГРН 1185958071562

ИНН/КПП 5959002592/595901001

16.11.2020 № 241-02-01-06.1-1382исх

На № _____ от _____

« **О предоставлении решения** »

«АО «Газпром газораспределение
Пермь»
ул. Петропавловская, 43,
г. Пермь, 614000

Чайковский отдел
Управления Росреестра
по Пермскому краю

Правовое управление
администрации Чайковского
городского округа

Пресс-служба
администрации Чайковского
городского округа

**РЕШЕНИЕ № 185
о размещении объектов**

г. Чайковский,
Пермский край

10 ноября 2020г.

Управление земельно-имущественных отношений администрации Чайковского городского округа, в лице начальника Управления Елькиной Ларисы Александровны, действующей на основании Положения об Управлении земельно-имущественных отношений администрации Чайковского городского округа, утвержденного решением Чайковского городской Думы от 19 декабря 2018 г. № 99, разрешает Акционерному обществу «Газпром газораспределение Пермь» (ИНН 5902183841, ОГРН 1025900512670, адрес: 614000, г.Пермь, ул.Петропавловская, 43, телефон: 8 (342) 218 11 00, e-mail: ugaz@ugaz.ru) размещение объекта: «Газопровод давлением до 0,6 Мпа включительно, для размещения которого не требуется разрешение на строительство», на землях, государственная собственность на которые не разграничена, кадастровый номер квартала 59:12:0010773, из состава земель населенных пунктов, площадью 51 кв.м, на срок: до 09.11.2021г.,

местоположение: **Пермский край, г. Чайковский, ул. Солнечная, к земельному участку с кадастровым номером 59:12:0010773:196.**

Приложение: **схема предполагаемых к использованию земель или части земельного участка.**

Начальник Управления
земельно-имущественных отношений
администрации Чайковского городского округа **Л.А. Елькина**

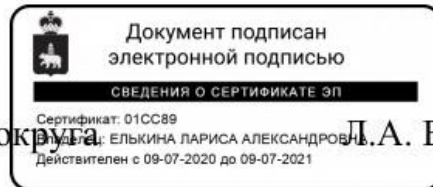


Схема предполагаемых к использованию земель или части земельного участка

Объект: Газопровод давлением до 0,6 Мпа, для размещения которого не требуется разрешения на строительство

Местоположение: расположенных по адресу: Пермский край, Чайковский г.о., г. Чайковский, ул. Солнечная, к дому с кад. № 59:12:0010773:196 Каталог координат, м

Площадь земель или части земельного участка, кв.м.: 51

Категория земель: земли населенных пунктов

Вид разрешенного использования: -

Описание границ смежных землепользователей:

От точки н1 до точки 1 - земельный участок с кадастровым номером 59:12:0010773:195


От точки 1 до точки н2 - земельный участок с кадастровым номером 59:12:0010773:196

От точки н2 до точки н1 - земли общего пользования

№ точки границы	X	Y
н1	375736.09	1288147.25
1	375736.32	1288147.28
н2	375740.17	1288147.81
н3	375739.12	1288149.79
н4	375737.82	1288160.27
н5	375733.84	1288159.79
н6	375735.28	1288148.27
н1	375736.09	1288147.25

Условные обозначения:

- предполагаемый участок земель, на которых планируется размещение объекта
- :196 - границы и номер земельного участка, сведения о которых внесены в ЕГРН
- :197 - границы и номер объекта капитального строительства, сведения о которых внесены в ЕГРН
- граница кадастрового квартала
- 59.32.2.857 - зоны с особыми условиями использования территории, сведения о которых внесены в ЕГРН
- :ЗУ1 - обозначение запрашиваемого земельного участка
- н1 - характерная точка границ земель или части земельного участка
- 59:12:0010773 - номер кадастрового квартала

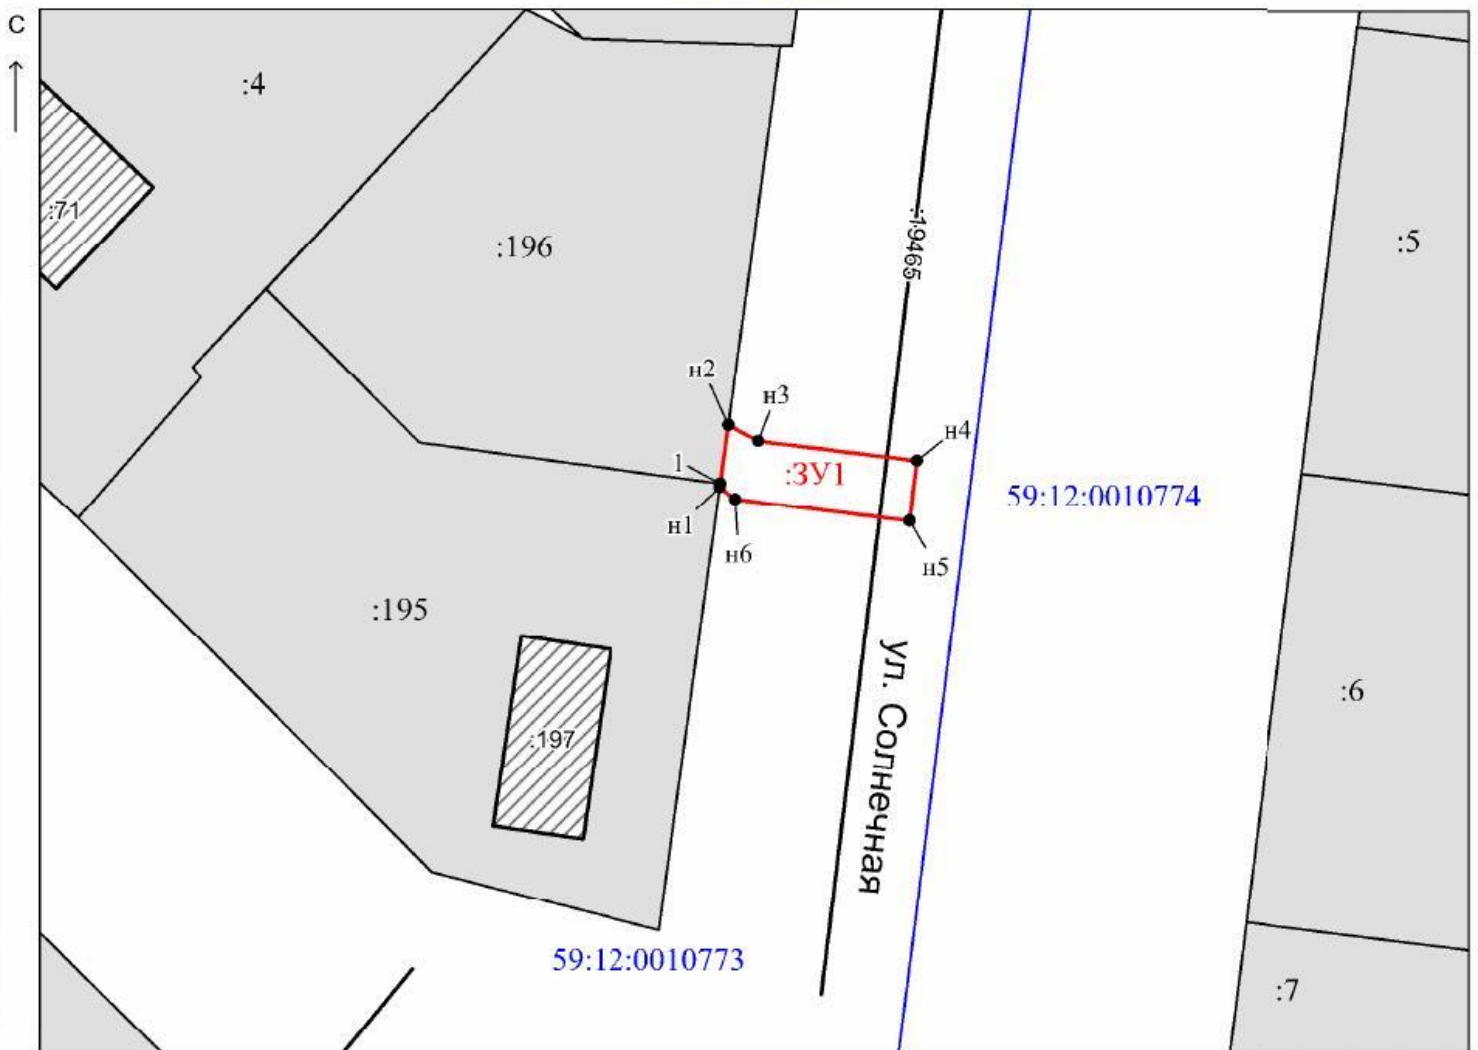

МСК-59

Масштаб 1:500

Заявитель: _____ / Офишкина И. В.
 (подпись, расшифровка подписи)
 МП
 (для юридических лиц и индивидуальных предпринимателей)

Лист согласования к документу № 241-02-01-06.1-1382исх от 16.11.2020. В ответ на № 02-01-06.1-2129вх (06.11.2020)

Инициатор согласования: Муштинкина А.Н. Главный специалист

Согласование инициировано: 10.11.2020 12:29

Краткое содержание: Документы для выдачи решения о размещении объектов на территории земельного участка, расположенных по адресу: Пермский край, г.о. Чайковский, г.Чайковский, ул. Солнечная, к дому с кад. № 59:12:0010773:196

УСИА АЧГО: просим отклонить с обоснованием и указанием реквизитов документов: в случае наличия утвержденного проекта межевания территории, в границах которого предполагается размещение объектов инфраструктуры федерального, регионального или муниципального значения;

Секретарю УЗИО: просим направить решение со схемой предполагаемых к использованию земель заявителю почтой, остальным адресатам (гос.зем.надзор, мун.зем.контроль и в пресс-службу) в течение 3-х дней с даты регистрации - эл.почтой.

Настиной А.В.: Прошу опубликовать прилагаемые документы в разделе «Управление имуществом – Земля – Решения о размещении объектов»

ЛИСТ СОГЛАСОВАНИЯ

Тип согласования: **смешанное**

№	ФИО	Срок согласования	Результат согласования	Замечания/Комментарии
Тип согласования: последовательное				
1	Матис О.В.		Согласовано 10.11.2020 12:41	-
2	Зайцев А.Н.		Согласовано 11.11.2020 15:22	-
3	Кузюбердина М.П.		Перенаправлено 12.11.2020 12:11	на проверку
	Сикирицкая Н.О.		Согласовано 12.11.2020 16:44	Документация по планировке территории отсутствует.
3.1	Кузюбердина М.П.		Согласовано 12.11.2020 18:06	-
4	Герасимов И.Ф.		Согласовано 16.11.2020 11:53	-
Тип согласования: последовательное				
5	Елькина Л.А		ЭП Подписано 16.11.2020 12:47	-