



**УПРАВЛЕНИЕ  
ЗЕМЕЛЬНО-ИМУЩЕСТВЕННЫХ  
ОТНОШЕНИЙ АДМИНИСТРАЦИИ  
ЧАЙКОВСКОГО ГОРОДСКОГО ОКРУГА**

ул. Ленина, д. 67/1, г. Чайковский

Пермский край, 617764

Тел/факс: (34241) 4-73-75

E-mail: chaikkui2015@yandex.ru

ОКПО 35288925, ОГРН 1185958071562

ИНН/КПП 5959002592/595901001

21.12.2020 № 241-02-01-06.1-1637исх

На № \_\_\_\_\_ от \_\_\_\_\_

**О предоставлении решения**

АО «Газпром газораспределение  
Пермь»

ул. Петропавловская, 43,  
г. Пермь, 614000

Чайковский отдел  
Управления Росреестра  
по Пермскому краю

Правовое управление  
администрации Чайковского  
городского округа

Пресс-служба  
администрации Чайковского  
городского округа

**РЕШЕНИЕ № 247 о размещении объектов**

г. Чайковский,  
Пермский край

18 декабря 2020г.

**Управление земельно-имущественных отношений администрации Чайковского городского округа**, в лице начальника Управления **Елькиной Ларисы Александровны**, действующей на основании Положения об Управлении земельно-имущественных отношений администрации города Чайковского, утвержденного решением Думой Чайковского городского округа от 19 декабря 2018 г. № 99,

разрешает **Акционерному обществу «Газпром газораспределение Пермь»** (ИНН 5902183841, ОГРН 1025900512670, адрес: 614000, г.Пермь, ул.Петропавловская, 43, телефон: 8 (342) 218 11 00, e-mail: [ugaz@ugaz.ru](mailto:ugaz@ugaz.ru)) размещение объекта: **«Газопровод давлением до 0,6 Мпа включительно, для размещения которого не требуется разрешение на строительство»,** на землях, государственная собственность на которые не разграничена, кадастровый номер квартала 59:12:0010234, **из состава земель населенных пунктов, площадью 31 кв.м,** на срок: **до 17 декабря 2021 года,**



местоположение: **Пермский край, г. Чайковский, ул. Красноармейская, к дому 22.**

Приложение: **схема предполагаемых к использованию земель или части земельного участка.**

Начальник Управления  
земельно-имущественных отношений  
администрации Чайковского городского округа



Л.А. Елькина



## Схема предполагаемых к использованию земель или части земельного участка

Объект: Газопровод давлением до 0,6 Мпа, для размещения которого не требуется разрешения на строительство

Местоположение: расположенных по адресу: Пермский край, Чайковский городской округ,  
г. Чайковский, ул. Красноармейская к дому № 22

Площадь земель или части земельного участка, кв.м.: 31

Каталог координат, м

Категория земель: земли населенных пунктов


Вид разрешенного использования: -

№ точки границы	X	Y
н1	379545.86	1283306.15
н2	379545.21	1283305.70
н3	379543.06	1283308.49
н4	379536.84	1283304.20
н5	379539.15	1283300.93
н6	379546.17	1283305.74
н1	379545.86	1283306.15

Описание границ смежных землепользователей:  
От точки н1 до точки н3 - земельный участок с кадастровым номером 59:12:0010233:15  
От точки н3 до точки н6 - земли общего пользования  
От точки н6 до точки н1 - земельный участок с кадастровым номером 59:12:0010233:2

### Условные обозначения:

- предполагаемый участок земель, на которых планируется размещение объекта
- :15 - границы и номер земельного участка, сведения о которых внесены в ЕГРН
- :159 - границы и номер объекта капитального строительства, сведения о которых внесены в ЕГРН
- 59:12-6.116 - зоны с особыми условиями использования территории, сведения о которых внесены в ЕГРН
- :3У1 - обозначение запрашиваемого земельного участка
- н1 - характерная точка границ земель или части земельного участка
- 59:12:0010240 - номер кадастрового квартала
- - граница кадастрового квартала

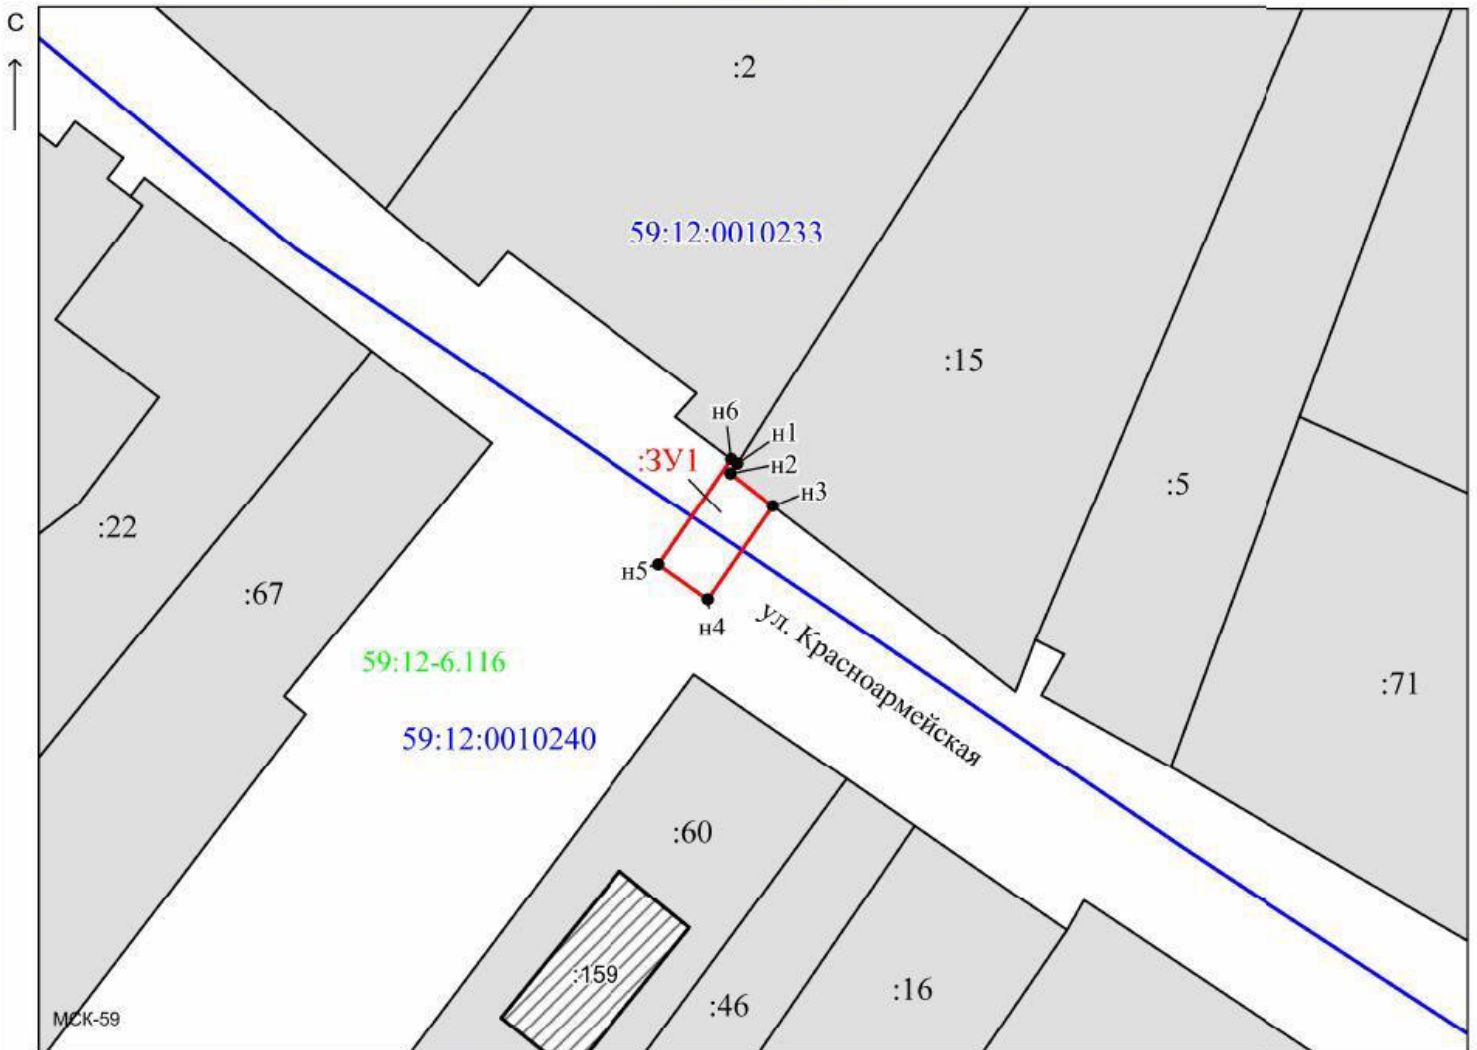

Масштаб 1:500

Заявитель: \_\_\_\_\_ / Офишкина И. В.  
МП (подпись, расшифровка подписи)  
 (для юридических лиц)

