



**УПРАВЛЕНИЕ  
ЗЕМЕЛЬНО-ИМУЩЕСТВЕННЫХ  
ОТНОШЕНИЙ АДМИНИСТРАЦИИ  
ЧАЙКОВСКОГО ГОРОДСКОГО ОКРУГА**

ул. Ленина, д. 67/1, г. Чайковский

Пермский край, 617764

Тел/факс: (34241) 4-73-75

E-mail: chaikkui2015@yandex.ru

ОКПО 35288925, ОГРН 1185958071562

ИНН/КПП 5959002592/595901001

25.12.2020 № 241-02-01-06.1-1670исх

На № \_\_\_\_\_ от \_\_\_\_\_

**О предоставлении решения**

АО «Газпром газораспределение  
Пермь»  
ул. Петропавловская, 43,  
г. Пермь, 614000

Чайковский отдел  
Управления Росреестра  
по Пермскому краю

Правовое управление  
администрации Чайковского  
городского округа

Пресс-служба  
администрации Чайковского  
городского округа

**РЕШЕНИЕ № 258  
о размещении объектов**

г. Чайковский,  
Пермский край

22 декабря 2020 г.

**Управление земельно-имущественных отношений администрации Чайковского городского округа**, в лице начальника Управления **Елькиной Ларисы Александровны**, действующей на основании Положения об Управлении земельно-имущественных отношений администрации города Чайковского, утвержденного решением Думой Чайковского городского округа от 19 декабря 2018 г. № 99, разрешает **Акционерному обществу «Газпром газораспределение Пермь»** (ИНН 5902183841, ОГРН 1025900512670, адрес: 614000, г.Пермь, ул.Петропавловская, 43, телефон: 8 (342) 218 11 00, e-mail: [ugaz@ugaz.ru](mailto:ugaz@ugaz.ru)) размещение объекта: **«Газопровод давлением до 0,6 Мпа включительно, для размещения которого не требуется разрешение на строительство»**, на части земельного участка с кадастровым номером 59:12:0000000:17704 и на землях, государственная собственность на которые не разграничена, кадастровые номера кварталов 59:12:0010248, 59:12:0010251, **из состава земель населенных пунктов, площадью 140 кв.м, на срок: до 21 декабря 2021 года,**



местоположение: **Пермский край, г. Чайковский, пер. Уральский, к дому 6.**

Приложение: **схема предполагаемых к использованию земель или части земельного участка.**

Начальник Управления  
земельно-имущественных отношений  
администрации Чайковского городского округа **Л.А. Елькина**



## Схема предполагаемых к использованию земель или части земельного участка

Объект: Газопровод давлением до 0,6 Мпа, для размещения которого не требуется разрешения на строительство

Местоположение: расположенных по адресу: Пермский край, г.о. Чайковский, г. Чайковский,  
пер. Уральский, к дому 6

Площадь земель или части земельного участка, кв.м.: 140

Категория земель: земли населенных пунктов

Вид разрешенного использования: для строительства и эксплуатации проезжей части, тротуаров, газонов, инженерных сетей и сооружений

Описание границ смежных землепользователей:

От точки n1 до точки n2 - земельный участок с кадастровым номером 59:12:0010248:20

От точки n11 до точки n14, от точки n17 до точки n20, от точки n5 до точки n8 - земельный участок с кадастровым номером 59:12:0000000:17704

От точки n2 до точки n5, от точки n8 до точки n11, от точки n14 до точки n17, от точки n20 до точки n1 - земли общего пользования

### Каталог координат, м

| Обозначение характерных точек границ | Координаты, м |            | Обозначение характерных точек границ | Координаты, м |            |
|--------------------------------------|---------------|------------|--------------------------------------|---------------|------------|
|                                      | X             | Y          |                                      | X             | Y          |
| 1                                    | 2             | 3          | 1                                    | 2             | 3          |
| n1                                   | 378653.34     | 1282450.25 | n13                                  | 378639.24     | 1282458.62 |
| n2                                   | 378652.05     | 1282451.63 | n14                                  | 378639.59     | 1282456.09 |
| n3                                   | 378651.38     | 1282450.99 | n15                                  | 378639.61     | 1282455.95 |
| n4                                   | 378646.49     | 1282456.24 | n16                                  | 378642.11     | 1282453.19 |
| n5                                   | 378644.63     | 1282456.69 | n17                                  | 378642.56     | 1282453.08 |
| n6                                   | 378644.25     | 1282456.79 | n18                                  | 378644.40     | 1282452.64 |
| n7                                   | 378643.40     | 1282457.72 | n19                                  | 378652.56     | 1282443.83 |
| n8                                   | 378643.37     | 1282457.96 | n20                                  | 378655.07     | 1282446.15 |
| n9                                   | 378643.03     | 1282460.40 | n21                                  | 378655.50     | 1282446.54 |
| n10                                  | 378633.03     | 1282471.24 | n22                                  | 378654.14     | 1282448.10 |
| n11                                  | 378631.76     | 1282470.09 | n23                                  | 378654.76     | 1282448.68 |
| n12                                  | 378630.15     | 1282468.63 | n1                                   | 378653.34     | 1282450.25 |

### Условные обозначения:



- предполагаемый участок земель, на которых планируется размещение объекта




- границы и номер земельного участка, сведения о которых внесены в ЕГРН



- границы и номер объекта капитального строительства, сведения о которых внесены в ЕГРН



- граница кадастрового квартала

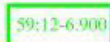

- зоны с особыми условиями использования территории, сведения о которых внесены в ЕГРН


:3У1

- обозначение запрашиваемого земельного участка

• n1

- характерная точка границ земель или части земельного участка

59:12:0010251 - номер кадастрового квартала

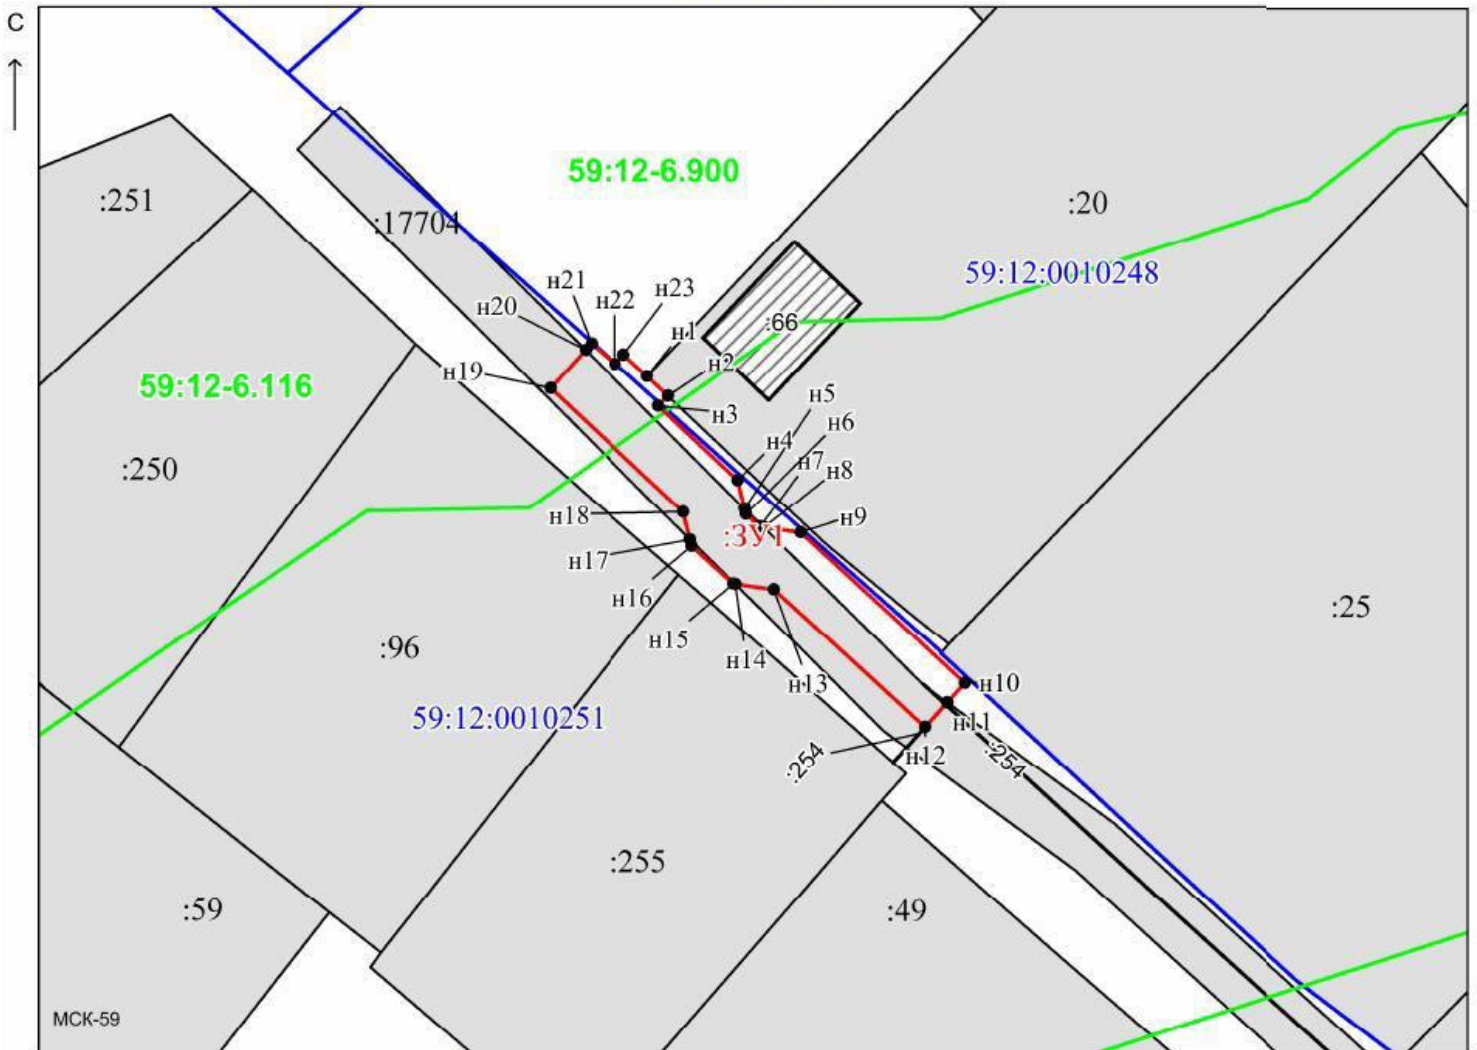

Масштаб 1:500

Заявитель:

/ Офишкина И. В.

МП

(подпись, расшифровка подписи)

(для юридических лиц)