



**УПРАВЛЕНИЕ
ЗЕМЕЛЬНО-ИМУЩЕСТВЕННЫХ
ОТНОШЕНИЙ АДМИНИСТРАЦИИ
ЧАЙКОВСКОГО ГОРОДСКОГО ОКРУГА**

ул. Ленина, д. 67/1, г. Чайковский

Пермский край, 617764

Тел/факс: (34241) 4-73-75

E-mail: chaikkui2015@yandex.ru

ОКПО 35288925, ОГРН 1185958071562

ИНН/КПП 5959002592/595901001

25.12.2020 № 241-02-01-06.1-1674исх

На № _____ от _____

О предоставлении решения

АО «Газпром газораспределение
Пермь»

ул. Петропавловская, 43,
г. Пермь, 614000

Чайковский отдел
Управления Росреестра
по Пермскому краю

Правовое управление
администрации Чайковского
городского округа

Пресс-служба
администрации Чайковского
городского округа

РЕШЕНИЕ № 249

о размещении объектов

г. Чайковский,
Пермский край

21 декабря 2020г.

Управление земельно-имущественных отношений администрации Чайковского городского округа, в лице начальника Управления Елькиной Ларисы Александровны, действующей на основании Положения об Управлении земельно-имущественных отношений администрации города Чайковского, утвержденного решением Думы Чайковского городского округа от 19 декабря 2018 г. № 99,

разрешает Акционерному обществу «Газпром газораспределение Пермь» (ИНН 5902183841, ОГРН 1025900512670, адрес: 614000, г. Пермь, ул. Петропавловская, 43, телефон: 8 (342) 218 11 00, e-mail: ugaz@ugaz.ru) размещение объекта: «Газопровод давлением до 0,6 Мпа включительно, для размещения которого не требуется разрешение на строительство», на землях, государственная собственность на которые не разграничена, кадастровый номер квартала 59:12:0010735 из состава земель населенных пунктов, площадью 70,0 кв.м, на срок: до 20 декабря 2021 года,



местоположение: **Пермский край, г.о. Чайковский, г. Чайковский, ул. Боровая, к дому 17, кв. 2.**

Приложение: **схема предполагаемых к использованию земель или части земельного участка.**

Начальник Управления
земельно-имущественных отношений
администрации Чайковского городского округа **П.А. Елькина**



Схема предполагаемых к использованию земель или части земельного участка

Объект: Газопровод давлением до 0,6 Мпа, для размещения которого не требуется разрешения на строительство

Местоположение: расположенных по адресу: Пермский край, г.о. Чайковский, ул. Боровая, к дому 17, кв. 2

Каталог координат, м

Площадь земель или части земельного участка, кв.м.: 70

Категория земель: земли населенных пунктов

Вид разрешенного использования: -

Описание границ смежных землепользователей:

От точки н1 до точки н2 - земельный участок с кадастровым номером 59:12:0010735:27

От точки н2 до точки н1 - земли общего пользования

№ точки границы	X	Y
н1	375523.79	1289367.53
н2	375527.80	1289367.54
н3	375528.42	1289384.96
н4	375524.43	1289385.11
н1	375523.79	1289367.53

Условные обозначения:



- предполагаемый участок земель, на которых планируется размещение объекта

59:12-6.100

- зоны с особыми условиями использования территории, сведения о которых внесены в ЕГРН

:27

- границы и номер земельного участка, сведения о которых внесены в ЕГРН

:ЗУ1

- обозначение запрашиваемого земельного участка



- границы и номер объекта капитального строительства, сведения о которых внесены в ЕГРН

• н1


- характерная точка границ земель или части земельного участка



- граница кадастрового квартала

59:12:0010735

- номер кадастрового квартала

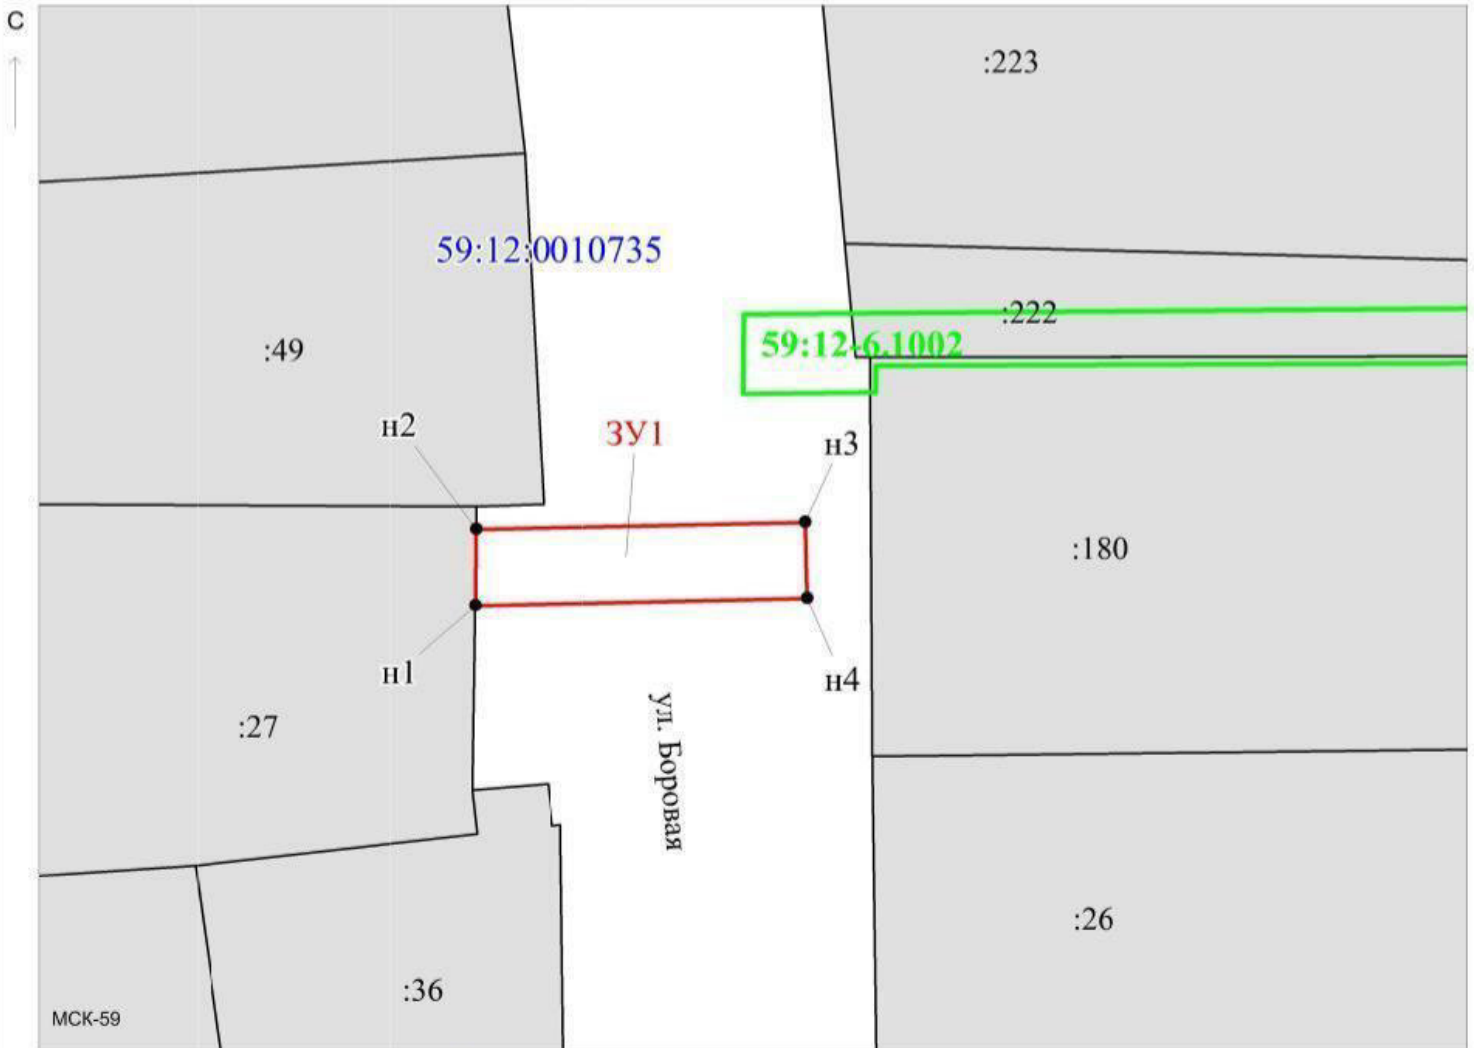

Масштаб 1:400

Заявитель: _____

/ Офишкина И. В.

МП

(подпись, расшифровка подписи)

(для юридических лиц)