



**УПРАВЛЕНИЕ  
ЗЕМЕЛЬНО-ИМУЩЕСТВЕННЫХ  
ОТНОШЕНИЙ АДМИНИСТРАЦИИ  
ЧАЙКОВСКОГО ГОРОДСКОГО ОКРУГА**

ул. Ленина, д. 67/1, г. Чайковский

Пермский край, 617764

Тел/факс: (34241) 4-73-75

E-mail: chaikkui2015@yandex.ru

ОКПО 35288925, ОГРН 1185958071562

ИНН/КПП 5959002592/595901001

25.12.2020 № 241-02-01-06.1-1686исх

На № \_\_\_\_\_ от \_\_\_\_\_

« **О предоставлении решения** »

«АО «Газпром газораспределение  
Пермь»  
ул. Петропавловская, 43,  
г. Пермь, 614000

Чайковский отдел  
Управления Росреестра  
по Пермскому краю

Правовое управление  
администрации Чайковского  
городского округа

Пресс-служба  
администрации Чайковского  
городского округа

**РЕШЕНИЕ № 253  
о размещении объектов**

г. Чайковский,  
Пермский край

21 декабря 2020г.

**Управление земельно-имущественных отношений администрации Чайковского городского округа, в лице начальника Управления Елькиной Ларисы Александровны, действующей на основании Положения об Управлении земельно-имущественных отношений администрации Чайковского городского округа, утвержденного решением Чайковского городской Думы от 19 декабря 2018 г. № 99, разрешает Акционерному обществу «Газпром газораспределение Пермь» (ИНН 5902183841, ОГРН 1025900512670, адрес: 614000, г.Пермь, ул.Петропавловская, 43, телефон: 8 (342) 218 11 00, e-mail: [ugaz@ugaz.ru](mailto:ugaz@ugaz.ru)) размещение объекта: «Газопровод давлением до 0,6 Мпа включительно, для размещения которого не требуется разрешение на строительство», на землях, государственная собственность на которые не разграничена, кадастровый номер квартала 59:12:039006, из состава земель населенных пунктов, площадью 1 кв.м, на срок: бессрочно,**



местоположение: с.Фоки, ул.Кирова к дому 90

Приложение: схема предполагаемых к  
использованию земель или части  
земельного участка.

Начальник Управления  
земельно-имущественных отношений  
администрации Чайковского городского округа



Л.А. Елькина



## Схема предполагаемых к использованию земель или части земельного участка

Объект: Газопровод давлением до 0.6 Мпа, для размещения которого не требуется разрешения на строительство

Местоположение: расположенных по адресу: Пермский край, г. Чайковский,  
с. Фоки, ул. Кирова, к дому 90

Площадь земель или части земельного участка, кв.м.: 1

Категория земель: земли населенных пунктов

Вид разрешенного использования: -

Описание границ смежных землепользователей:

От точки н1 до точки н3 - земельный участок  
с кадастровым номером 59:12:0390006:51

От точки н3 до точки н1 - земли общего пользования

Каталог координат, м

№ точки границы	X	Y
н1	371829.06	1299223.02
н2	371829.27	1299222.57
н3	371828.64	1299222.24
н4	371828.85	1299221.81
н5	371829.76	1299222.24
н6	371829.33	1299223.15
н1	371829.06	1299223.02

### Условные обозначения:




- предполагаемый участок земель,  
на которых планируется размещение объекта



- границы и номер земельного участка,  
сведения о которых внесены в ЕГРН



- границы и номер объекта капитального  
строительства, сведения о которых внесены в ЕГРН

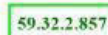

- зоны с особыми условиями использования  
территории, сведения о которых внесены в ЕГРН

:3У1

- обозначение запрашиваемого земельного участка




- характерная точка границ земель или части  
земельного участка

- граница кадастрового квартала

59:12:0390006 - номер кадастрового квартала

С  
↑

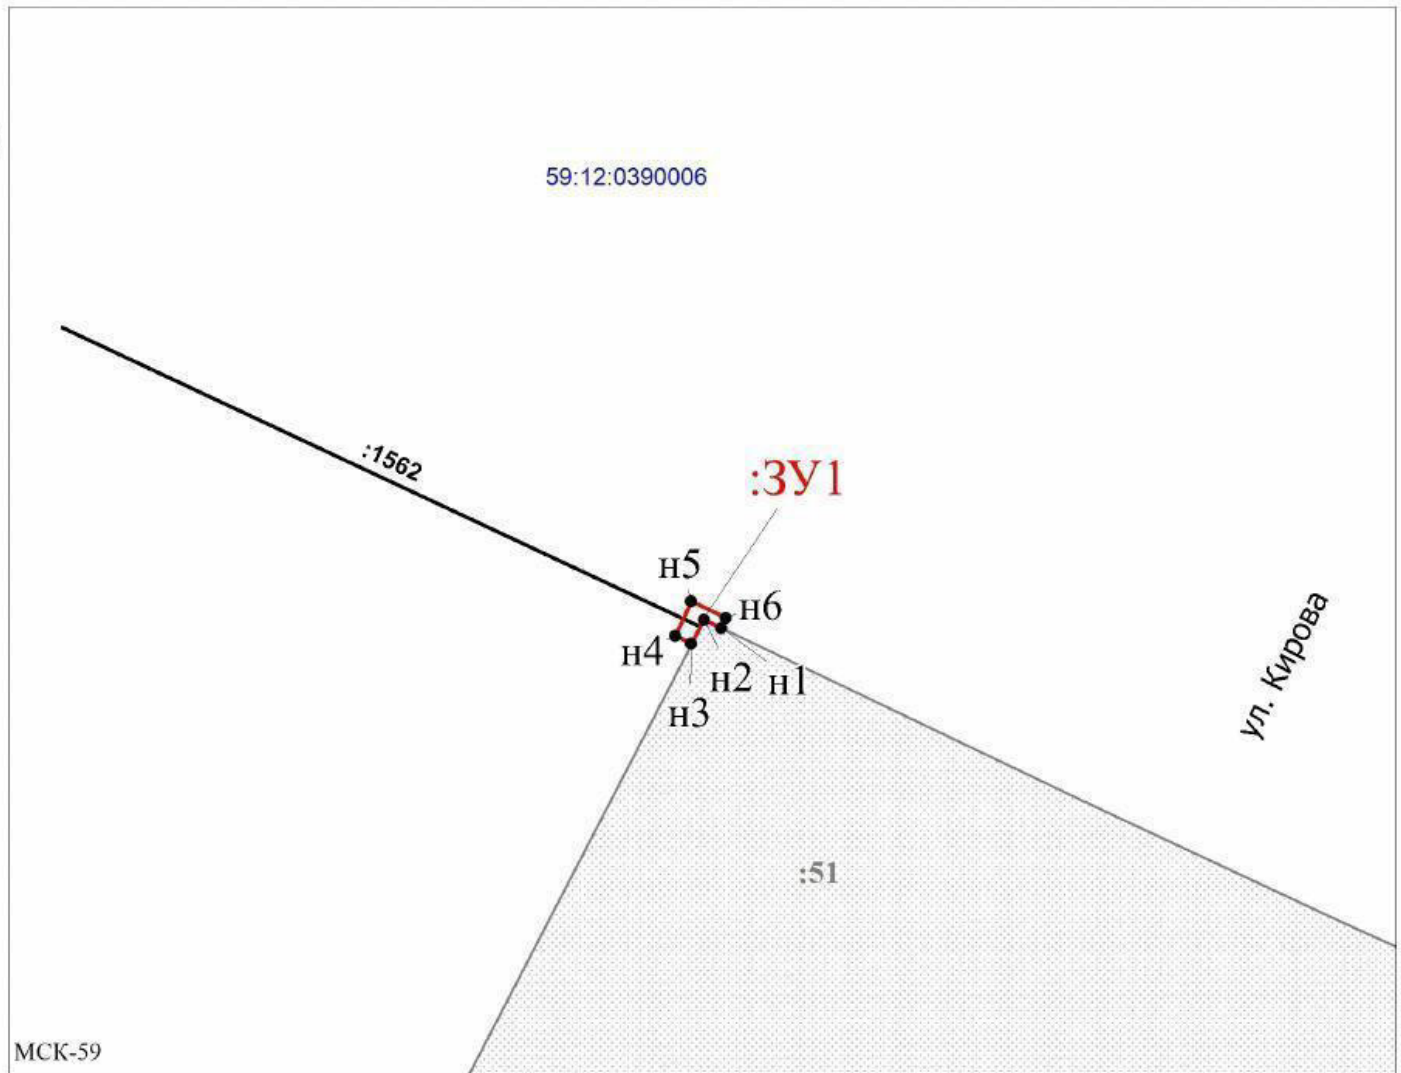

МСК-59

Масштаб 1:200

Заявитель: \_\_\_\_\_ / Егошина И.В.

МП

(подпись, расшифровка подписи)

(для юридических лиц  
и индивидуальных предпринимателей)

