



**УПРАВЛЕНИЕ  
ЗЕМЕЛЬНО-ИМУЩЕСТВЕННЫХ  
ОТНОШЕНИЙ АДМИНИСТРАЦИИ  
ЧАЙКОВСКОГО ГОРОДСКОГО ОКРУГА**

ул. Ленина, д. 67/1, г. Чайковский  
Пермский край, 617764  
Тел/факс: (34241) 4-73-75

E-mail: [chaikkui2015@yandex.ru](mailto:chaikkui2015@yandex.ru)  
ОКПО 35288925, ОГРН 1185958071562  
ИНН/КПП 5959002592/595901001

30.12.2020 № 241-02-01-06.1-1713исх

На № \_\_\_\_\_ от \_\_\_\_\_

**О предоставлении решения**

ОАО «МРСК Урала»  
Свердловская обл.,  
г. Екатеринбург, ул. Мамина -  
Сибиряка, д. 140

Чайковский отдел  
Управления Росреестра  
по Пермскому краю

Правовое управление  
администрации Чайковского  
городского округа

Пресс-служба  
администрации Чайковского  
городского округа

**РЕШЕНИЕ № 268  
о размещении объектов**

г. Чайковский  
Пермский край

28 декабря 2020 года

**Управление земельно-имущественных отношений администрации Чайковского городского округа**, в лице начальника Управления Елькиной Ларисы Александровны, действующей на основании Положения об Управлении земельно-имущественных отношений администрации Чайковского городского округа, утвержденного решением Думой Чайковского городского округа от 19 декабря 2018 года № 99,

разрешает **Открытому акционерному обществу «Межрегиональная распределительная сетевая компания Урала» (ИНН 6671163413, ОГРН 1056604000970, адрес: Свердловская обл., г. Екатеринбург, ул. Мамина - Сибиряка, д. 140, телефон: 8(343)215-26-00, E-mail: [delo@mrsk-ural.ru](mailto:delo@mrsk-ural.ru))** размещение объекта: **«Линии электропередачи классом напряжения до 35 кВ, а также связанные с ними трансформаторные подстанции, распределительные пункты и иное предназначенное для осуществления передачи электрической энергии оборудование, для размещения которых не требуется разрешения на строительство»**, на землях, государственная собственность на которые не разграничена, номер кадастрового квартала 59:12:0810403, площадью **519 кв.м**,



на срок: до **27.12.2021**,

местоположение: **Пермский край, г. Чайковский, аллея сдт Ольховское-47.**

Приложение: схема предполагаемых к использованию земель или части земельного участка.

Начальник Управления

земельно-имущественных отношений

администрации Чайковского городского округа



Л.А. Елькина

Схема предполагаемых к использованию земель или части земельного участка


Объект: Строительство КЛ 10 кВ N16 Кемуть от ПС 35/10 кВ Прикамье, КТП 10/0,4 кВ и ВЛ 0,4 кВ для электроснабжения садового дома по адресу: г.Чайковский, аллея с/от Ольховское-47, участок N153; Реконструкция ВЛ 10 кВ N16 Кемуть от ПС 35/10 кВ Прикамье для электроснабжения садового дома по адресу: г.Чайковский, аллея с/от Ольховское-47, участок N153

Местоположение: Пермский край, г.Чайковский, аллея с/от Ольховское-47

Площадь земельного участка 519 м2

Категория земель: Земли сельскохозяйственного назначения

Вид разрешенного использования земельного участка отсутствует

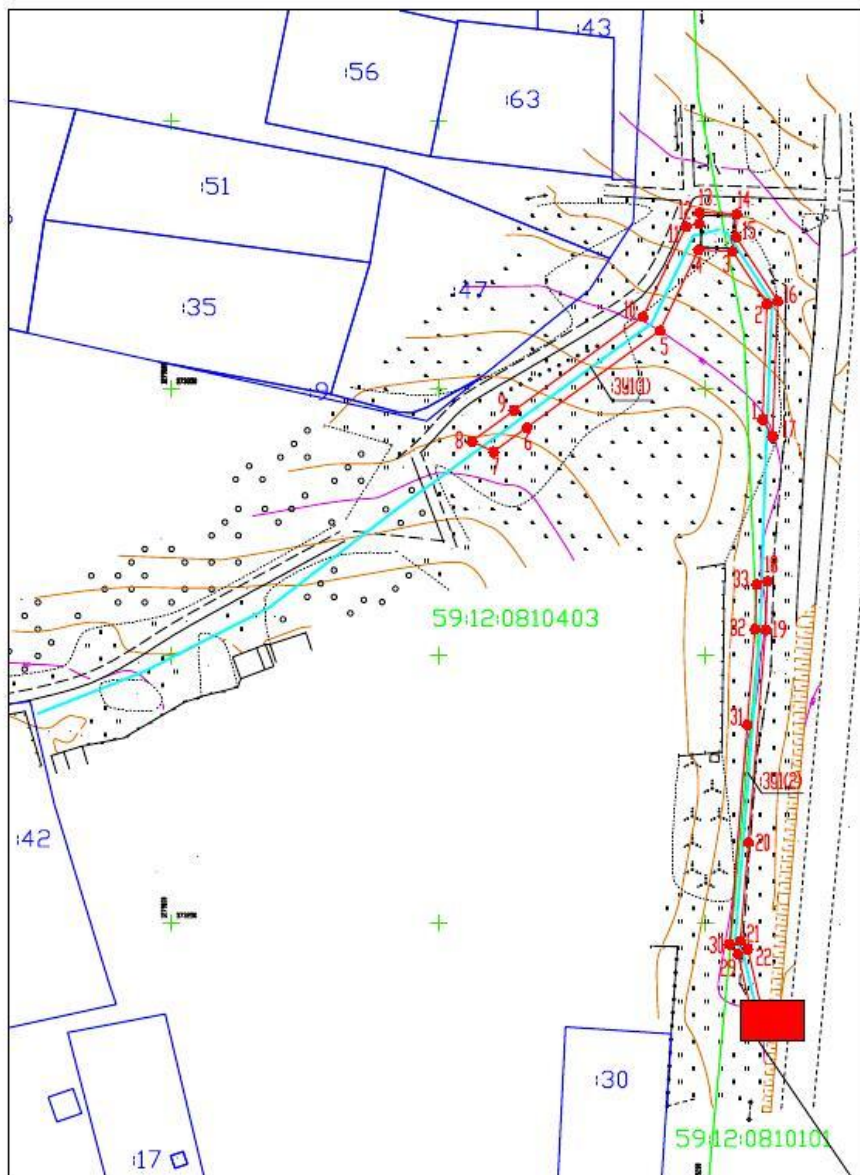

Масштаб 1:1000

Условные обозначения:

- — проектируемая линия электропередачи
- — граница участка ранее учтенного в ЕФРН
- — граница кадастрового квартала
- 59:12:0810101 — кадастровый номер квартала
- 42 — кадастровый номер земельного участка
- граница земельного участка

Описание границ смежных землепользователей ЗУ1:

- от точки 1 до точки 17; от точки 18 до точки 24; от точки 27 до точки 18 — земли неразграниченной государственной или муниципальной собственности;
- от точки 24 до точки 27 — 59:12:0000000:1055

Заявитель: по доверенности НПЭ-392-2020 от 31.12.2019 г. Косачев О.В.


МП  
(для юридических лиц  
и индивидуальных предпринимателей)

(подпись, расшифровка подписи)

Координаты поворотных точек м Система МСК-59

ЗУ1(1)		
№	X	Y
1	373344.28	1279210.65
2	373365.90	1279211.44
3	373375.73	1279205.04
4	373375.99	1279198.64
5	373360.91	1279191.45
6	373342.73	1279166.52
7	373338.20	1279160.31
8	373340.16	1279156.21
9	373345.96	1279164.16
10	373363.54	1279188.27
11	373380.37	1279196.30
12	373380.96	1279198.77
13	373382.98	1279198.85
14	373382.71	1279205.84
15	373378.42	1279205.68
16	373366.46	1279213.46
17	373341.05	1279212.53
1	373344.28	1279210.65
ЗУ1(2)		
18	373314.03	1279211.55
19	373304.92	1279211.21
20	373265.11	1279208.00
21	373246.70	1279206.51
22	373245.15	1279207.85
23	373232.53	1279210.79
24	373232.42	1279210.32
25	373232.58	1279210.22
26	373232.41	1279209.97
27	373232.34	1279210.01
28	373232.07	1279208.85
29	373244.21	1279206.02
30	373246.03	1279204.45
31	373287.15	1279207.77
32	373305.06	1279209.22
33	373313.41	1279209.52
18	373314.03	1279211.55

Выноска (Масштаб 1:100)

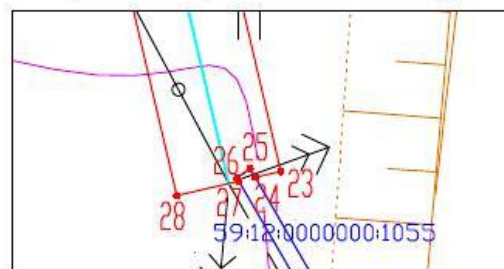

Лист согласования к документу № 241-02-01-06.1-1713исх от 30.12.2020. В ответ на № 02-01-06.1-2608вх (25.12.2020)

Инициатор согласования: Мушкина А.Н. Главный специалист

Согласование инициировано: 28.12.2020 11:19

Краткое содержание: О даче разрешения на размещение объекта на территории земельного участка, расположенных по адресу: г. Чайковский, аллея сдт Ольховское-47

УСИА АЧГО: просим отклонить с обоснованием и указанием реквизитов документов: в случае наличия утвержденного проекта межевания территории, в границах которого предполагается размещение объектов инфраструктуры федерального, регионального или муниципального значения;

Секретарю УЗИО: просим направить решение со схемой предполагаемых к использованию земель заявителю почтой, остальным адресатам (гос.зем.надзор, мун.зем.контроль и в пресс-службу) в течение 1-го дня с даты регистрации - эл.почтой.

Настиной А.В.: Прошу опубликовать прилагаемые документы в разделе «Управление имуществом – Земля – Решения о размещении объектов»

## ЛИСТ СОГЛАСОВАНИЯ

Тип согласования: **смешанное**

№	ФИО	Срок согласования	Результат согласования	Замечания/Комментарии
Тип согласования: <b>последовательное</b>				
1	Матис О.В.		Согласовано 28.12.2020 11:43	-
2	Зайцев А.Н.		Согласовано 29.12.2020 08:30	-
3	Кузюбердина М.П.		Перенаправлено 29.12.2020 09:47	на проверку
	Ахмадыльшина В.А.		Согласовано 29.12.2020 10:41	проект планировки территории отсутствует
3.1	Кузюбердина М.П.		Согласовано 29.12.2020 11:23	-
4	Герасимов И.Ф.		Согласовано 30.12.2020 10:37	-
Тип согласования: <b>последовательное</b>				
5	Елькина Л.А		ЭП Подписано 30.12.2020 12:33	-