

Схема предполагаемых к использованию земель или части земельного участка


Объект: "Антенно-мачтовое сооружение сотовой связи"

Местоположение: Пермский край, г. Чайковский, ул. Завьялова

Площадь земель или части земельного участка, кв.м.: 100

Категория земель: земли населенных пунктов

Вид разрешенного использования: для размещения антенно-мачтового сооружения сотовой связи

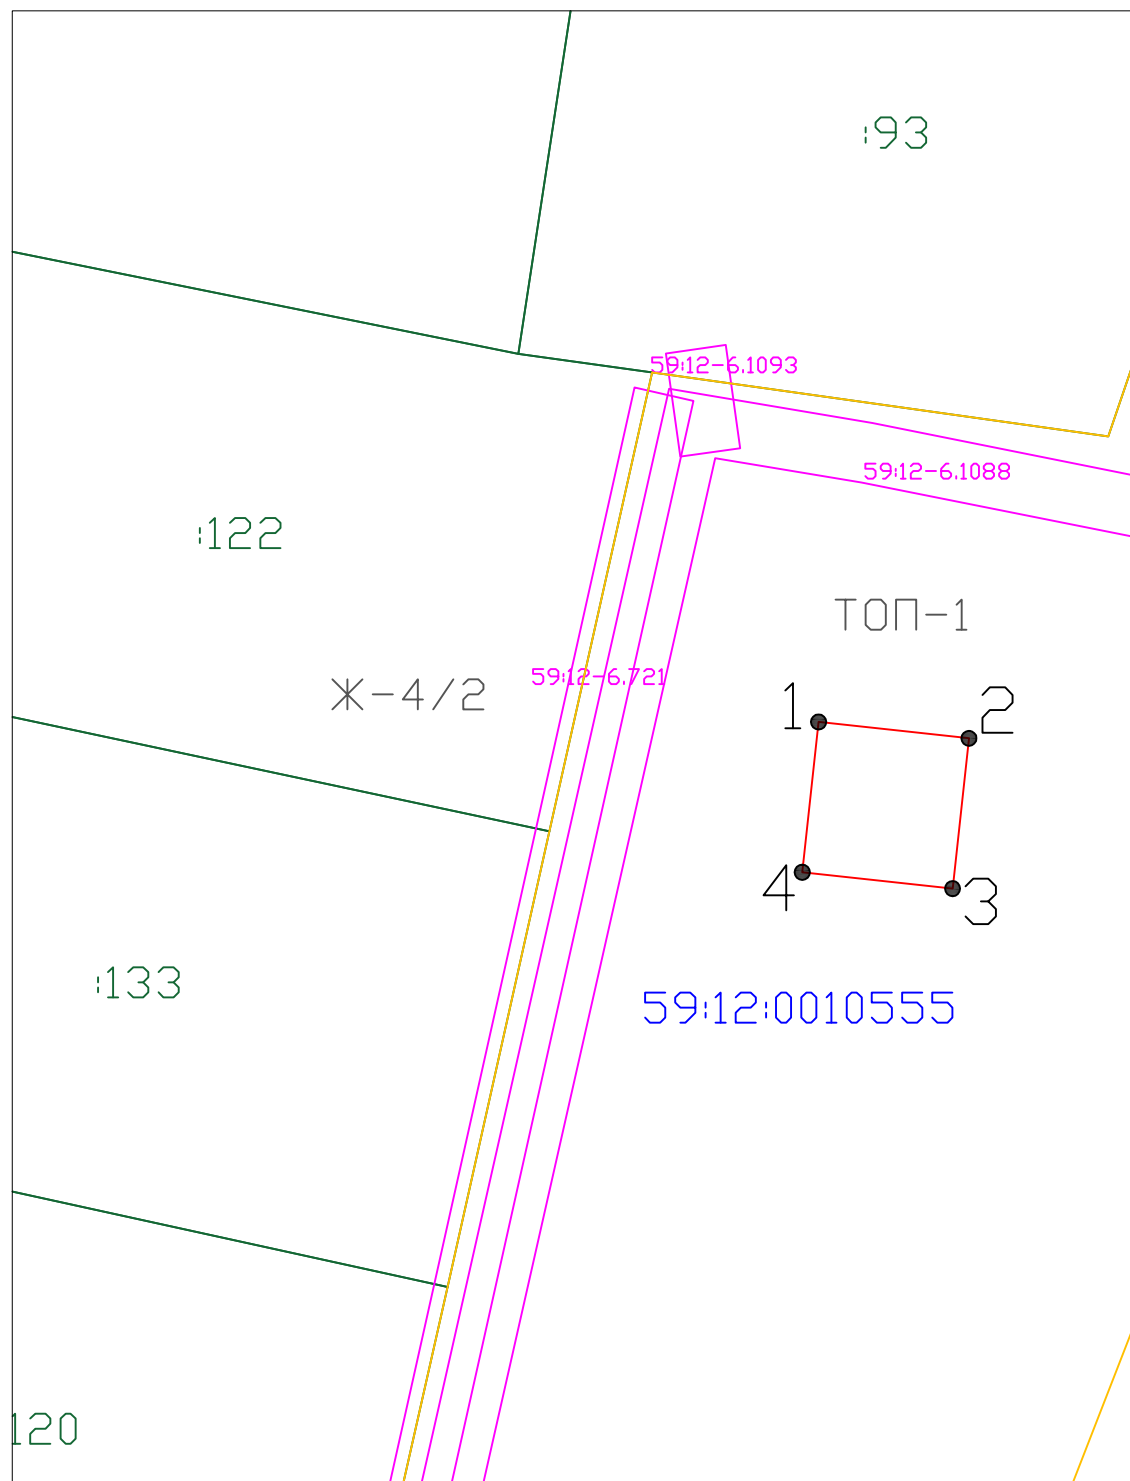

Масштаб 1:500

Каталог координат, м

Обозначение характерных точек границ	Координаты	
	X	Y
1	377096.93	1284209.89
2	377095.85	1284219.83
3	377085.90	1284218.75
4	377086.99	1284208.80
1	377096.93	1284209.89

Описание границ смежных землепользователей:
от 1 точки до 1 точки – муниципальная собственность;

Условные обозначения:

• 1	Характерная точка границы, сведения о которой позволяют однозначно определить ее на местности
— (red)	Границы земельных участков, установленные (уточненные) при проведении кадастровых работ, отражающиеся в масштабе
— (green)	Граница земельного участка, сведения о которой содержатся в ЕГРН
:122	Обозначение кадастрового номера земельного участка
— (blue)	Граница кадастрового квартала
59:12:0010555	Обозначение кадастрового квартала
— (pink)	Граница зон с особыми условиями использования территорий
59:12-6.721	Обозначение зон с особыми условиями использования территорий
— (yellow)	Граница территориальной зоны
Ж-4/2	Обозначение территориальной зоны

(подпись, расшифровка подписи)
 (для юридических лиц
 и индивидуальных предпринимателей)

Верно