



**УПРАВЛЕНИЕ  
ЗЕМЕЛЬНО-ИМУЩЕСТВЕННЫХ  
ОТНОШЕНИЙ АДМИНИСТРАЦИИ  
ЧАЙКОВСКОГО ГОРОДСКОГО ОКРУГА**

ул. Ленина, д. 67/1, г. Чайковский

Пермский край, 617764

Тел/факс: (34241) 4-73-75

E-mail: chaikkui2015@yandex.ru

ОКПО 35288925, ОГРН 1185958071562

ИНН/КПП 5959002592/595901001

27.08.2019 № 241-02-01-06.1-587исх

АО «Газпром газораспределение  
Пермь»

ул. Петропавловская, 43,  
г. Пермь, 614000

На № \_\_\_\_\_ от \_\_\_\_\_

**О предоставлении решения**

**РЕШЕНИЕ № 230  
о размещении объектов**

г. Чайковский  
Пермский край

19 августа 2019 года

Управление земельно-имущественных отношений администрации Чайковского городского округа, в лице и. о. начальника Управления Глуховой Натальи Викторовны, действующей на основании Положения об Управлении земельно-имущественных отношений администрации города Чайковского, утвержденного решением Чайковской городской Думой от 19 декабря 2018 года № 99,

разрешает **Акционерному обществу «Газпром газораспределение Пермь»** (ИНН 5902183841, ОГРН 1025900512670, адрес: 614000, г.Пермь, ул.Петропавловская, 43, телефон: 8 (342) 218 11 00, e-mail: [ugaz@ugaz.ru](mailto:ugaz@ugaz.ru)) размещение объекта: **«Газопровод давлением до 0,6 Мпа включительно, для размещения которого не требуется разрешение на строительство»,** на часть земельного участка с кадастровым номером: **59:12:0000000:20226, государственная собственность на который не разграничена, из состава земель населенных пунктов, площадью 34 кв.м,** на срок: **до 18 августа 2020 года,** местоположение: **Пермский край, г. Чайковский, ул. Высоцкого, к дому № 26.**

Приложение: схема предполагаемых к использованию земель или части земельного участка.

И.о. начальника Управления  
земельно-имущественных отношений  
администрации Чайковского городского округа



**Н.В. Глухова**

Мушкинина  
4-43-39





## Схема предполагаемых к использованию земель или части земельного участка

Объект: Газопровод давлением до 0,6 Мпа, для размещения которого не требуется разрешения на строительство

Местоположение: расположенных по адресу: Пермский край, г. Чайковский, ул. Высоцкого, к дому №26

Площадь земель, кв.м.: -

и части земельного участка, кв.м.: 34

Категория земель: земли населенных пунктов

Вид разрешенного использования: -

Описание границ смежных землепользователей:

От точки н1 до точки н4 - земельный участок

с кадастровым номером 59:12:000000:20226

От точки н4 до точки н1 - земельный участок


с кадастровым номером 59:12:0010770:55

Каталог координат, м

№ точки границы	X	Y
н1	375721.02	1287578.67
н2	375728.34	1287583.31
н3	375726.20	1287586.69
н4	375718.95	1287582.09
н1	375721.02	1287578.67

**Условные обозначения:**

- предполагаемый участок земель, на которых планируется размещение объекта
  - :1 - границы и номер земельного участка, сведения о которых внесены в ГКН
  - :28 - границы и номер объекта капитального строительства, сведения о которых внесены в ГКН
  - граница кадастрового квартала
  - 59.32.2.857 - зоны с особыми условиями использования территории, сведения о которых внесены в ГКН
  - :3У1 - обозначение запрашиваемого земельного участка
  - н1 - характерная точка границ земель или части земельного участка
- 59:12:0010770 - номер кадастрового квартала

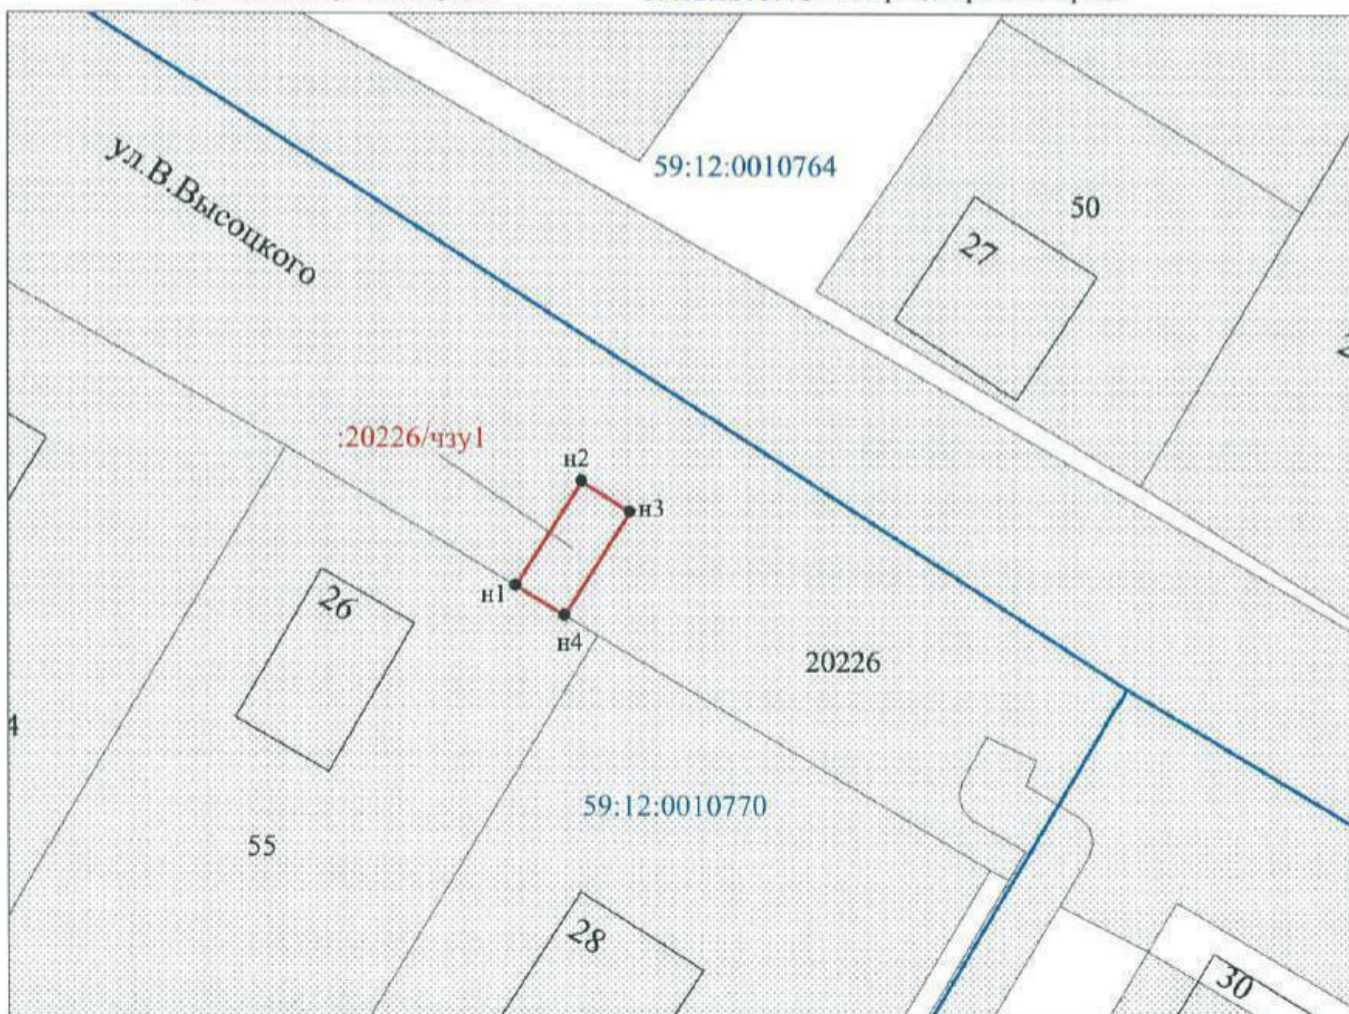

Масштаб 1:500

Заявитель: Захарова Е. Л. / Захарова Е. Л.  
 (подпись, расшифровка подписи)

МП

(для юридических лиц  
и индивидуальных предпринимателей)

