



**АДМИНИСТРАЦИЯ
ГОРОДА ЧАЙКОВСКОГО**

ул. Ленина, д. 37, г. Чайковский
Пермский край, 617760
Тел/факс: (34241) 3-32-22, 6-30-31
E-mail: Tchaikovsky@permonline.ru
ОКПО 34819208
ОГРН 1185958069351
ИНН/КПП 5959002433/595901001

АО «Газпром
газораспределение Пермь»

ул. Петропавловская, 43,
г. Пермь, 614000

12.02.2019 № 241-01-03-20-33исх

На № _____ от _____

О предоставлении решения

**РЕШЕНИЕ № 24
о размещении объектов**

г. Чайковский
Пермский край

30 января 2019 года

Администрация города Чайковского Пермского края в лице главы города Чайковского - главы администрации города Чайковского Пермского края Юрия Геннадьевича Вострикова, действующего на основании Устава, разрешает Акционерному обществу «Газпром газораспределение Пермь» (ИНН 5902183841, ОГРН 1025900512670, адрес: 614000, г.Пермь, ул.Петропавловская, 43, телефон: 8 (342) 218 11 00, e-mail: ugaz@ugaz.ru) размещение объекта: «Газопровод давлением до 0,6 Мпа включительно, для размещения которого не требуется разрешение на строительство», на землях, государственная собственность на которые не разграничена, из состава земель населенных пунктов, площадью 15 кв.м, на срок: до 29 января 2020 года, местоположение: Пермский край, Чайковский район, с. Ольховка, ул. Кольцевая, 15

Приложение: схема предполагаемых к использованию земель или части земельного участка.

Глава города Чайковского -
глава администрации города Чайковского

Ю.Г. Востриков

Муштинкина А.Н.
(34241)4-43-39

Схема предполагаемых к использованию земель или части земельного участка

Объект: Газопровод давлением до 0,6 Мпа включительно, для размещения которого не требуется разрешения на строительство

Местоположение: расположенным рядом с домом по адресу: Пермский край, Чайковский район, с. Ольховка, ул. Кольцевая, 15

Площадь земель или части земельного участка, кв.м.: 15

Категория земель: земли населенных пунктов

Вид разрешенного использования: -

Описание границ смежных землепользователей:

От точки n1 до точки n2 - земельный участок с кадастровым номером 59:12:0210000:2194

От точки n2 до точки n1 - земли общего пользования

Каталог координат, м

| № точки границы | X | Y |
|-----------------|-----------|------------|
| n1 | 375603.46 | 1279332.98 |
| n2 | 375607.50 | 1279332.61 |
| n3 | 375607.20 | 1279336.51 |
| n4 | 375603.16 | 1279336.79 |

Условные обозначения:



- предполагаемый участок земель, на которых планируется размещение объекта



:2194

- границы и номер земельного участка, сведения о которых внесены в ЕГРН

59:12:0210000 - номер кадастрового квартала



- граница кадастрового квартала

59.12.2.358

- зоны с особыми условиями использования территории, сведения о которых внесены в ЕГРН


:ЗУ1

- обозначение запрашиваемого земельного участка



n1

- характерная точка границ земель или части земельного участка

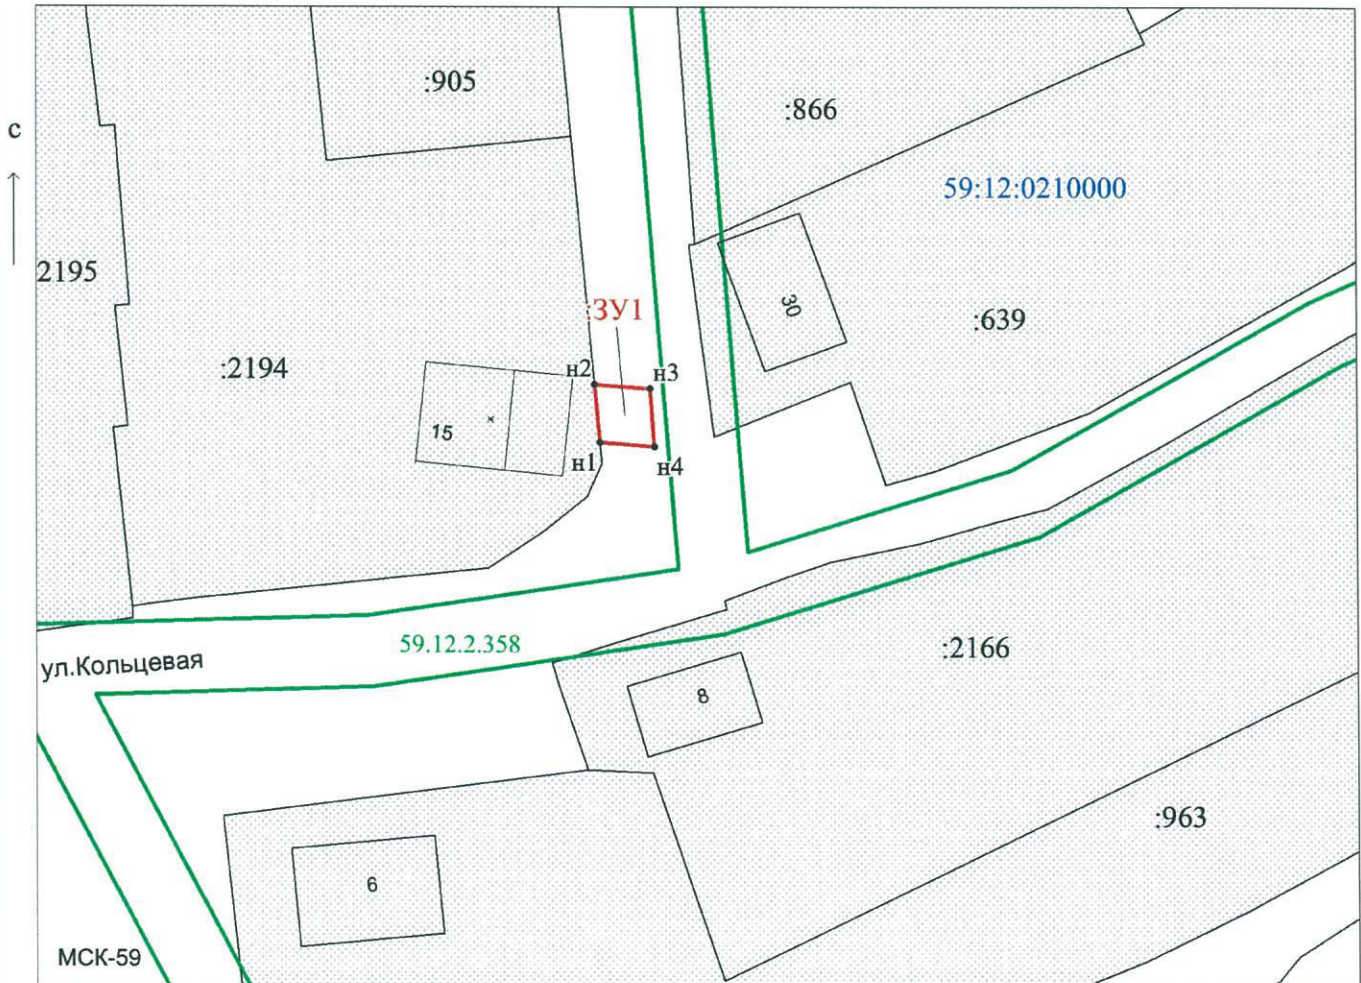

Масштаб 1:500

Заявитель: _____ / Захарова Е.Л.

МП

(подпись, расшифровка подписи)

(для юридических лиц и индивидуальных предпринимателей)