



**УПРАВЛЕНИЕ
ЗЕМЕЛЬНО-ИМУЩЕСТВЕННЫХ
ОТНОШЕНИЙ АДМИНИСТРАЦИИ
ЧАЙКОВСКОГО ГОРОДСКОГО ОКРУГА**

ул. Ленина, д. 67/1, г. Чайковский

Пермский край, 617764

Тел/факс: (34241) 4-73-75

E-mail: chaikkui2015@yandex.ru

ОКПО 35288925, ОГРН 1185958071562

ИНН/КПП 5959002592/595901001

18.09.2019 № 241-02-01-06.1-713исх

АО «Газпром газораспределение
Пермь»

ул. Петропавловская, 43,
г. Пермь, 614000

На № _____ от _____

О предоставлении решения

**РЕШЕНИЕ № 252
о размещении объектов**

г. Чайковский
Пермский край

30 августа 2019 года

Управление земельно-имущественных отношений администрации Чайковского городского округа, в лице начальника Управления Елькиной Ларисы Александровны, действующей на основании Положения об Управлении земельно-имущественных отношений администрации города Чайковского, утвержденного решением Чайковской городской Думы от 19 декабря 2018 года № 99, разрешает **Акционерному обществу «Газпром газораспределение Пермь»** (ИНН 5902183841, ОГРН 1025900512670, адрес: 614000, г.Пермь, ул.Петропавловская, 43, телефон: 8 (342) 218 11 00, e-mail: ugaz@ugaz.ru) размещение объекта: **«Газопровод давлением до 0,6 Мпа включительно, для размещения которого не требуется разрешение на строительство»**, на часть земельного участка с кадастровым номером: **59:12:0000000:20227**, государственная собственность на который не разграничена, из состава земель населенных пунктов, площадью **34 кв.м**, на срок: **до 29 августа 2020 года**, местоположение: **Пермский край, г. Чайковский, ул. Восточная, к дому № 75/1.**

Приложение: схема предполагаемых к использованию земель или части земельного участка.

Начальник Управления
земельно-имущественных отношений
администрации Чайковского городского округа

 Л.А. Елькина

Мушинкина
4-43-39

Схема предполагаемых к использованию земель или части земельного участка

Объект: Газопровод давлением до 0,6 Мпа, для размещения которого не требуется разрешения на строительство

Местоположение: расположенных по адресу: Пермский край, г. Чайковский, ул. Восточная, к дому №75/1 Каталог координат, м

Площадь земель, кв.м.: -

и части земельного участка, кв.м.: 34

Категория земель: земли населенных пунктов

Вид разрешенного использования: -

Описание границ смежных землепользователей:

От точки н1 до точки н2 - земельный участок с кадастровым номером 59:12:0010509:39

От точки н2 до точки н3 - земельный участок с кадастровым номером 59:12:0000000:20227

От точки н3 до точки н4 - земельный участок с кадастровым номером 59:12:0010509:95

От точки н4 до точки н1 - земельный участок с кадастровым номером 59:12:0000000:20227

От точки н5 до точки н6 - земли общего пользования

От точки н6 до точки н7 - земельный участок с кадастровым номером 59:12:0000000:20227


№ точки границы	X	Y
н1	377797.57	1284975.70
н2	377801.28	1284977.21
н3	377798.91	1284982.58
н4	377795.20	1284981.08
н1	377797.57	1284975.70
н5	377800.28	1284969.53
н6	377803.99	1284971.06
н7	377802.89	1284973.54
н8	377799.18	1284972.02
н5	377800.28	1284969.53

От точки н7 до точки н8 - земельный участок с кадастровым номером 59:12:0010509:39

От точки н8 до точки н5 - земельный участок с кадастровым номером 59:12:0000000:20227

Условные обозначения:

- предполагаемый участок земель, на которых планируется размещение объекта
- :1 - границы и номер земельного участка, сведения о которых внесены в ГКН
- :28 - границы и номер объекта капитального строительства, сведения о которых внесены в ГКН
- граница кадастрового квартала
- 59.32.2.857 - зоны с особыми условиями использования территории, сведения о которых внесены в ГКН
- :ЗУ1 - обозначение запрашиваемого земельного участка
- н1 - характерная точка границ земель или части земельного участка
- 59:12:0010509 - номер кадастрового квартала

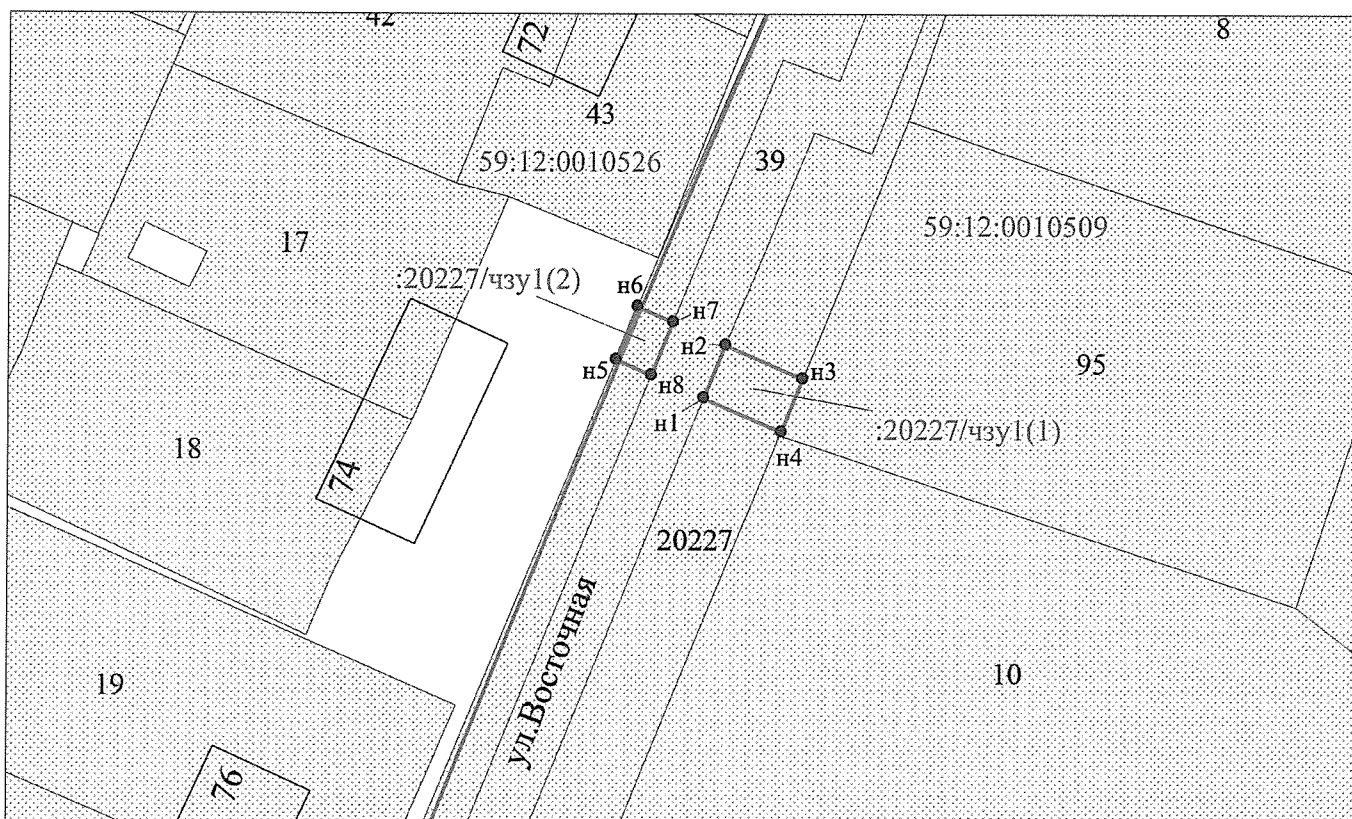

Заявитель: Захарова Е. Л. / Захарова Е. Л. Масштаб 1:500

МП

(подпись, расшифровка подписи)

(для юридических лиц и индивидуальных предпринимателей)