



**УПРАВЛЕНИЕ
ЗЕМЕЛЬНО-ИМУЩЕСТВЕННЫХ
ОТНОШЕНИЙ АДМИНИСТРАЦИИ
ЧАЙКОВСКОГО ГОРОДСКОГО ОКРУГА**

ул. Ленина, д. 67/1, г. Чайковский
Пермский край, 617764
Тел/факс: (34241) 4-73-75
E-mail: chaikkui2015@yandex.ru
ОКПО 35288925, ОГРН 1185958071562
ИНН/КПП 5959002592/595901001

18.09.2019 № 241-02-01-06.1-712исх

АО «Газпром газораспределение
Пермь»

ул. Петропавловская, 43,
г. Пермь, 614000

На № _____ от _____

О предоставлении решения

**РЕШЕНИЕ № 276
о размещении объектов**

г. Чайковский
Пермский край

04 сентября 2019 года

Управление земельно-имущественных отношений администрации Чайковского городского округа, в лице начальника Управления Елькиной Ларисы Александровны, действующей на основании Положения об Управлении земельно-имущественных отношений администрации города Чайковского, утвержденного решением Чайковской городской Думой от 19 декабря 2018 года № 99, разрешает **Акционерному обществу «Газпром газораспределение Пермь»** (ИНН 5902183841, ОГРН 1025900512670, адрес: 614000, г.Пермь, ул.Петропавловская, 43, телефон: 8 (342) 218 11 00, e-mail: ugaz@ugaz.ru) размещение объекта: **«Газопровод давлением до 0,6 Мпа включительно, для размещения которого не требуется разрешение на строительство»**, на часть земельного участка с кадастровым номером: **59:12:0000000:19578**, государственная собственность на который не разграничена, из состава земель населенных пунктов, площадью **11 кв.м**, на срок: до **03 сентября 2020 года**, местоположение: **Пермский край, г. Чайковский, ул. Речная, к дому № 111.**

Приложение: схема предполагаемых к использованию земель или части земельного участка.

Начальник Управления
земельно-имущественных отношений
администрации Чайковского городского округа

Л.А. Елькина

Мушинкина
4-43-39

Схема предполагаемых к использованию земель или части земельного участка

Объект: Газопровод давлением до 0,6 Мпа, для размещения которого не требуется разрешения на строительство

Местоположение: расположенных по адресу: Пермский край, г. Чайковский, ул. Речная, к дому №111

Каталог координат, м

№ точки	X	Y
н1	376210.25	1286589.11
н2	376211.46	1286587.59
н3	376209.18	1286586.05
н4	376208.24	1286587.73
н1	376210.25	1286589.11
н5	376207.69	1286592.31
н6	376209.67	1286589.83
н7	376207.79	1286588.54
н8	376206.20	1286591.39
н5	376207.69	1286592.31

Площадь земель, кв.м.: -

и части земельного участка, кв.м.: 11

Категория земель: земли населенных пунктов

Вид разрешенного использования: -

Описание границ смежных землепользователей:

От точки н3 до точки н2 - земельный участок с кадастровым номером 59:12:0000000:18163

От точки н4 до точки н3, от точки н8 до точки н7 - земельный участок с кадастровым номером 59:12:0000000:20627


От точки н2 до точки н1, от точки н6 до точки н5 - земельный участок с кадастровым номером 59:12:0000000:19578

От точки н1 до точки н4, от точки н6 до точки н7 - земельный участок с кадастровым номером 59:12:0000000:18342

От точки н5 до точки н8 - земельный участок с кадастровым номером 59:12:0010767:5

Условные обозначения:

- | | | |
|--|---|---|
| <ul style="list-style-type: none"> - предполагаемый участок земель, на которых планируется размещение объекта :1 - границы и номер земельного участка, сведения о которых внесены в ГКН :28 - границы и номер объекта капитального строительства, сведения о которых внесены в ГКН - граница кадастрового квартала | <ul style="list-style-type: none"> 59.32.2.857 - зоны с особыми условиями использования территории, сведения о которых внесены в ГКН :3У1 - обозначение запрашиваемого земельного участка ● н1 - характерная точка границ земель или части земельного участка | <ul style="list-style-type: none"> 59:12:0010766 - номер кадастрового квартала |
|--|---|---|

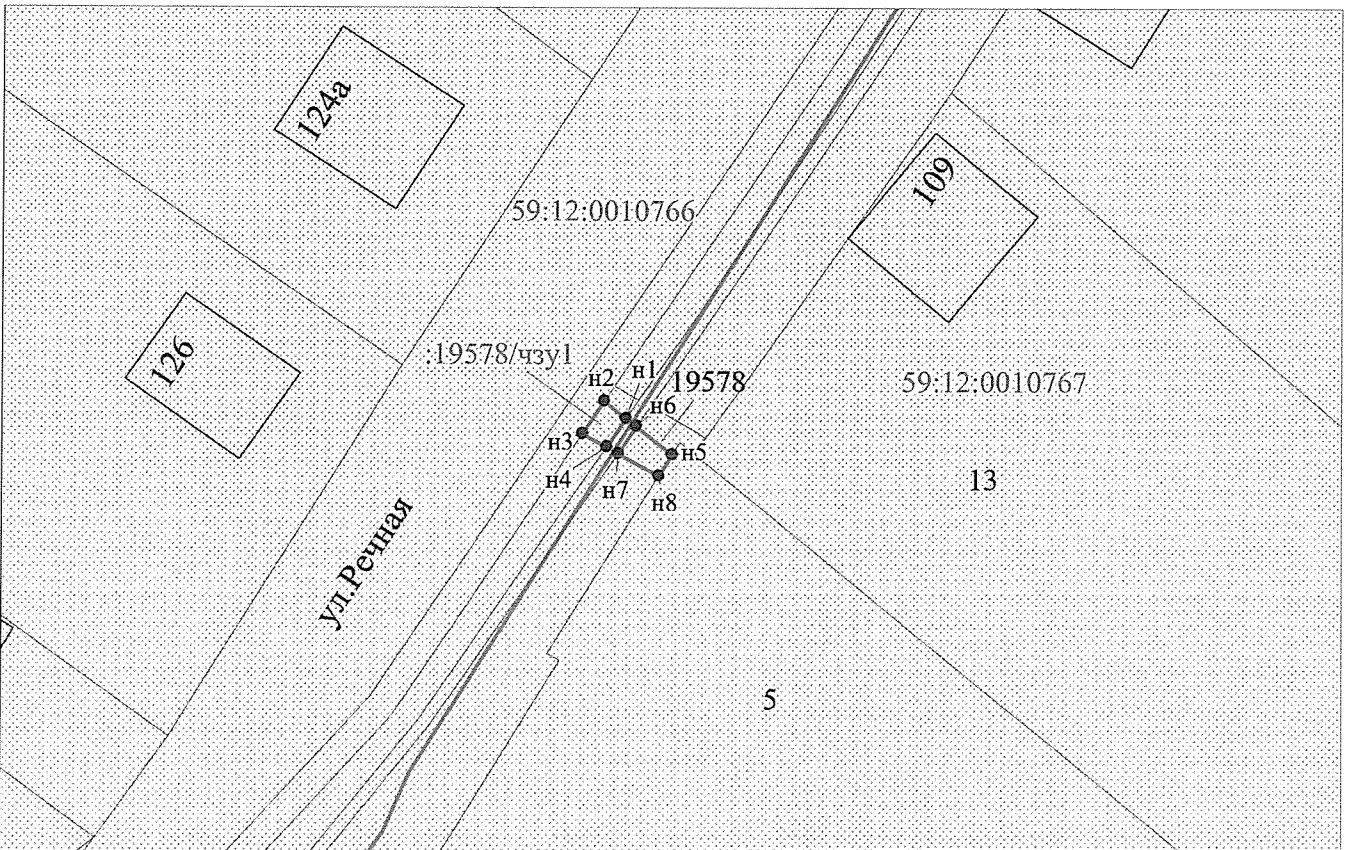

Заявитель: Захарова Е. Л. / Захарова Е. Л.
 МП (подпись, расшифровка подписи)

Масштаб 1:500

(для юридических лиц
и индивидуальных предпринимателей)