



**УПРАВЛЕНИЕ
ЗЕМЕЛЬНО-ИМУЩЕСТВЕННЫХ
ОТНОШЕНИЙ АДМИНИСТРАЦИИ
ЧАЙКОВСКОГО ГОРОДСКОГО ОКРУГА**

ул. Ленина, д. 67/1, г. Чайковский

Пермский край, 617764

Тел/факс: (34241) 4-73-75

E-mail: chaikkui2015@yandex.ru

ОКПО 35288925, ОГРН 1185958071562

ИНН/КПП 5959002592/595901001

07.10.2019 № 241-02-01-06.1-782исх

АО «Газпром газораспределение
Пермь»

ул. Петропавловская, 43,
г. Пермь, 614000

На № _____ от _____

О предоставлении решения

**РЕШЕНИЕ № 291
о размещении объектов**

г. Чайковский
Пермский край

27 сентября 2019 года

Управление земельно-имущественных отношений администрации Чайковского городского округа, в лице начальника Управления Елькиной Ларисы Александровны, действующей на основании Положения об Управлении земельно-имущественных отношений администрации Чайковского городского округа, утвержденного решением Чайковской городской Думой от 19 декабря 2018 года № 99,

разрешает **Акционерному обществу «Газпром газораспределение Пермь»** (ИНН 5902183841, ОГРН 1025900512670, адрес: 614000, г.Пермь, ул.Петропавловская, 43, телефон: 8 (342) 218 11 00, e-mail: ugaz@ugaz.ru) размещение объекта: **«Газопровод давлением до 0,6 Мпа включительно, для размещения которого не требуется разрешение на строительство»**, на землях, государственная собственность на которые не разграничена, из состава земель населенных пунктов, площадью 127 кв.м, на срок: до 26 сентября 2020 года, местоположение: Пермский край, г. Чайковский, ул. Дачная, к дому № 8а, кадастровый номер квартала 59:12:0010621.

Приложение: схема предполагаемых к использованию земель или части земельного участка.

Начальник Управления
земельно-имущественных отношений
администрации Чайковского городского округа

Мущинкина
4-43-39



Л.А. Елькина



Схема предполагаемых к использованию земель или части земельного участка

Объект: Газопровод давлением до 0,6 Мпа, для размещения которого не требуется разрешения на строительство

Местоположение: расположенных по адресу: Пермский край, г. Чайковский, ул. Дачная, к дому №8а

Каталог координат, м

Площадь земель или части земельного участка, кв.м.: 127

Категория земель: земли населенных пунктов


Вид разрешенного использования: -

№ точки границы	X	Y
н1	376730.27	1286651.61
н2	376731.03	1286652.17
н3	376728.54	1286655.35
н4	376729.79	1286656.33
н5	376728.74	1286657.71
н6	376746.90	1286672.32
н7	376744.40	1286675.44
н8	376721.61	1286657.11
н9	376724.11	1286653.99
н10	376725.62	1286655.20
н11	376726.34	1286654.25
н12	376727.57	1286655.18
н1	376730.27	1286651.61

Описание границ смежных землепользователей:
 От точки н1 до точки н2 - земли общего пользования
 От точки н2 до точки н4 - земельный участок с кадастровым номером 59:12:0010621:66
 От точки н4 до точки н11 - земли общего пользования
 От точки н11 до точки н1 - земельный участок с кадастровым номером 59:12:0010621:75

Условные обозначения:

- предполагаемый участок земель, на которых планируется размещение объекта
- :1 - границы и номер земельного участка, сведения о которых внесены в ГКН
- :28 - границы и номер объекта капитального строительства, сведения о которых внесены в ГКН
- граница кадастрового квартала
- 59.32.2.857 - зоны с особыми условиями использования территории, сведения о которых внесены в ГКН
- :ЗУ1 - обозначение запрашиваемого земельного участка
- н1 - характерная точка границ земель или части земельного участка
- 59:12:0010621 - номер кадастрового квартала

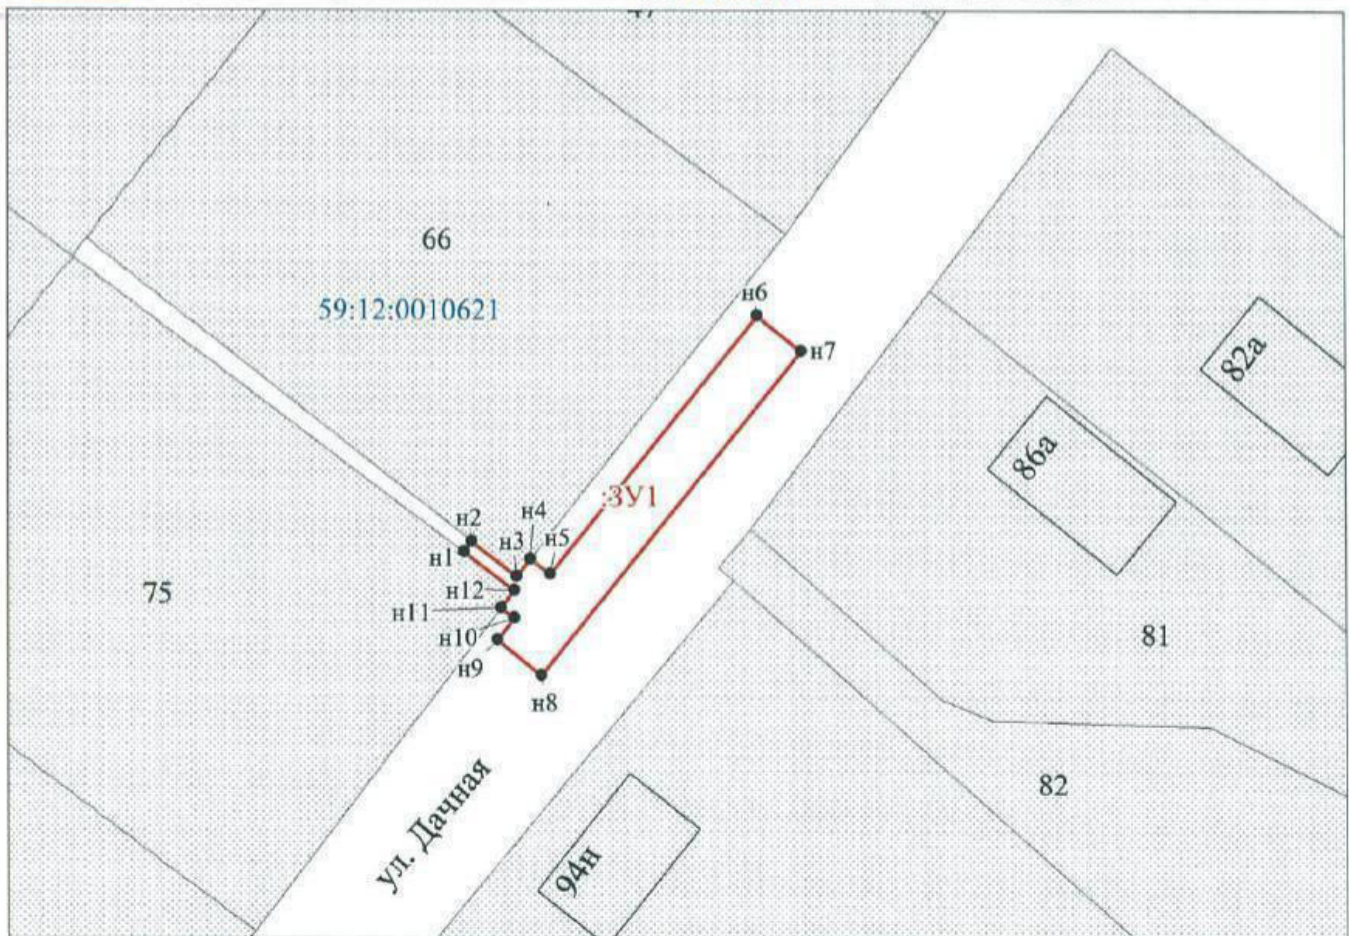

Масштаб 1:500

Заявитель: МПУ / Захарова Е. Л.
 (подпись, расшифровка подписи)
 (для юридических лиц и индивидуальных предпринимателей)