



**УПРАВЛЕНИЕ
ЗЕМЕЛЬНО-ИМУЩЕСТВЕННЫХ
ОТНОШЕНИЙ АДМИНИСТРАЦИИ
ЧАЙКОВСКОГО ГОРОДСКОГО ОКРУГА**

ул. Ленина, д. 67/1, г. Чайковский

Пермский край, 617764

Тел/факс: (34241) 4-73-75

E-mail: chaikkui2015@yandex.ru

ОКПО 35288925, ОГРН 1185958071562

ИНН/КПП 5959002592/595901001

07.10.2019 № 241-02-01-06.1-781исх

АО «Газпром газораспределение
Пермь»

ул. Петропавловская, 43,
г. Пермь, 614000

На № _____ от _____

О предоставлении решения

**РЕШЕНИЕ № 294
о размещении объектов**

г. Чайковский
Пермский край

27 сентября 2019 года

Управление земельно-имущественных отношений администрации Чайковского городского округа, в лице начальника Управления Елькиной Ларисы Александровны, действующей на основании Положения об Управлении земельно-имущественных отношений администрации города Чайковского, утвержденного решением Чайковской городской Думы от 19 декабря 2018 года № 99, разрешает **Акционерному обществу «Газпром газораспределение Пермь»** (ИНН 5902183841, ОГРН 1025900512670, адрес: 614000, г.Пермь, ул.Петропавловская, 43, телефон: 8 (342) 218 11 00, e-mail: ugaz@ugaz.ru) размещение объекта: «Газопровод давлением до 0,6 Мпа включительно, для размещения которого не требуется разрешение на строительство», на часть земельного участка с кадастровым номером: **59:12:0390005:432**, государственная собственность на который не разграничена, из состава земель населенных пунктов, площадью 64 кв.м, на срок: до **26 сентября 2020 года**, местоположение: Пермский край, г. Чайковский, с. Фоки, ул. Рагузинская, к дому № 44.

Приложение: схема предполагаемых к использованию земель или части земельного участка.

Начальник Управления
земельно-имущественных отношений
администрации Чайковского городского округа

Мущинкина
4-43-39



Л.А. Елькина



Схема предполагаемых к использованию земель или части земельного участка

Объект: Газопровод давлением до 0,6 Мпа, для размещения которого не требуется разрешения на строительство

Местоположение: расположенных по адресу: Пермский край, Чайковский р-он, с. Фоки, ул. Рагузинская, к дому №44

Каталог координат, м

Площадь земель, кв.м.: -

и части земельного участка, кв.м.: 64

Категория земель: земли населенных пунктов

Вид разрешенного использования: -

№ точки границы	X	Y
n1	369653.15	1299348.00
n2	369664.64	1299350.25
n3	369665.01	1299348.13
n4	369670.70	1299349.24
n5	369670.34	1299351.36
n6	369670.79	1299351.45
n7	369669.58	1299357.63
n8	369665.66	1299356.85
n9	369666.50	1299352.50
n10	369652.80	1299349.83
n1	369653.15	1299348.00

Описание границ смежных землепользователей:

От точки n1 до точки n3 - земли общего пользования

От точки n3 до точки n4 - земельный участок с кадастровым номером 59:12:0390005:432

От точки n4 до точки n6 - земли общего пользования


От точки n6 до точки n7 - земельный участок с кадастровым номером 59:12:0390005:432

От точки n7 до точки n8 - земли общего пользования

От точки n8 до точки n1 - земельный участок с кадастровым номером 59:12:0390005:432

Условные обозначения:

- предполагаемый участок земель, на которых планируется размещение объекта
- :1 - границы и номер земельного участка, сведения о которых внесены в ГКН
- :28 - границы и номер объекта капитального строительства, сведения о которых внесены в ГКН
- граница кадастрового квартала
- 59.32.2.857 - зоны с особыми условиями использования территории, сведения о которых внесены в ГКН
- :3У1 - обозначение запрашиваемого земельного участка
- n1 - характерная точка границ земель или части земельного участка
- 59:12:0390005 - номер кадастрового квартала

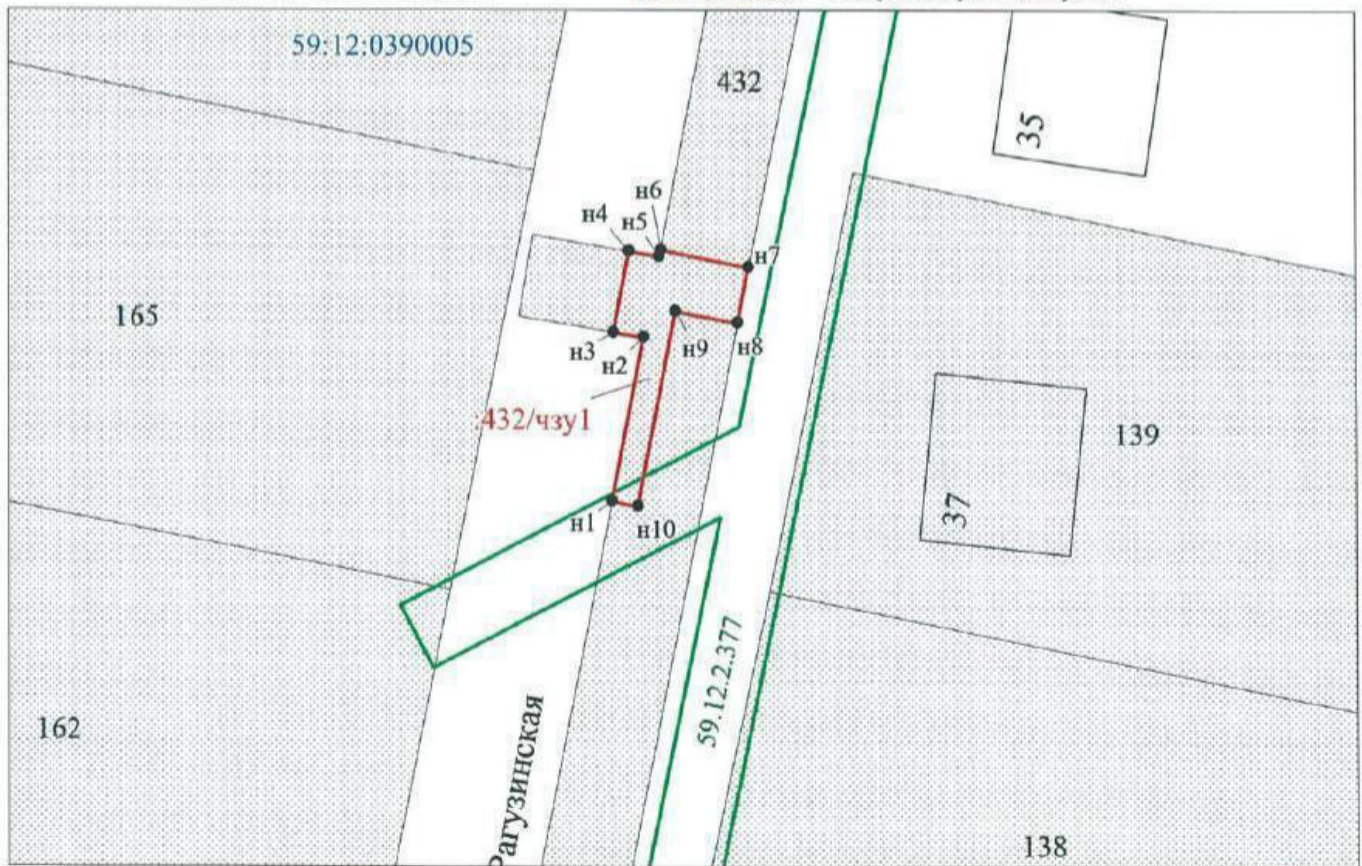

Заявитель: Захарова Е. Л. / Захарова Е. Л.
 (подпись, расшифровка подписи)

Масштаб 1:500

МП
 (для юридических лиц
 и индивидуальных предпринимателей)

