



**УПРАВЛЕНИЕ
ЗЕМЕЛЬНО-ИМУЩЕСТВЕННЫХ
ОТНОШЕНИЙ АДМИНИСТРАЦИИ
ГОРОДА ЧАЙКОВСКОГО**

ул. Ленина, д. 67/1, г. Чайковский
Пермский край, 617760

Тел/факс: (34241) 4-41-57

E-mail: chaikkui2015@yandex.ru

ОКПО 35288925, ОГРН 1185958071562

ИНН/КПП 5959002592/595901001

25.04.2019 № 241-02-01-06.1-126исх

На № _____ от _____

О предоставлении решения

Приуральский филиал
АО «Ростехинвентаризация –
Федеральное БТИ»

ул.Окулова, д.75, корпус 1,
г. Пермь, 614068

**РЕШЕНИЕ № 94
о размещении объектов**

г. Чайковский
Пермский край


08 апреля 2019 года

Управление земельно-имущественных отношений администрации города Чайковского, в лице начальника Управления Елькиной Ларисы Александровны, действующей на основании Положения об Управлении земельно-имущественных отношений администрации города Чайковского, утвержденного решением Чайковской городской Думой от 19 декабря 2018 года № 99,

разрешает **Акционерному обществу «Газпром газораспределение Пермь»** (ИНН 5902183841, ОГРН 1025900512670, адрес: 614000, г.Пермь, ул.Петропавловская, 43, телефон: 8 (342) 218 11 00, e-mail: ugaz@ugaz.ru) размещение объекта: **«Газопровод давлением до 0,6 Мпа включительно, для размещения которого не требуется разрешение на строительство»**, на часть земельного участка с кадастровым номером: **59:12:0010554:154, государственная собственность на который не разграничена, из состава земель населенных пунктов, площадью 12 кв.м, на срок: до 07 апреля 2020 года, местоположение: Пермский край, г. Чайковский, ул. Лермонтова, к дому №52.**

Приложение: схема предполагаемых к использованию земель или части земельного участка.

Начальник Управления
земельно-имущественных отношений

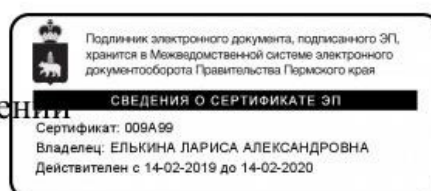

Л.А. Елькина

Муштинкина А.Н.
44339



Схема предполагаемых к использованию земель или части земельного участка

Объект: Газопровод давлением до 0,6 Мпа, для размещения которого не требуется разрешения на строительство

Местоположение: расположенных по адресу: Пермский край, г. Чайковский, ул. Лермонтова, к дому №52 Каталог координат, м

Площадь земель, кв.м.: 61

и части земельного участка, кв.м.: 12

Категория земель: земли населенных пунктов


Вид разрешенного использования: -

Описание границ смежных землепользователей:
 От точки н1 до точки н5 - земли общего пользования
 От точки н5 до точки н6 - земельный участок с кадастровым номером 59:12:0010554:46
 От точки н6 до точки н2 - земли общего пользования
 От точки н2 до точки н3 - земельный участок с кадастровым номером 59:12:0010554:154
 От точки н3 до точки н4 - земли общего пользования
 От точки н4 до точки н1 - земельный участок с кадастровым номером 59:12:0010554:154

№ точки границы	X	Y
н1	376915.91	1284308.80
н2	376918.55	1284311.81
н3	376916.26	1284313.82
н4	376913.57	1284310.86
н1	376915.91	1284308.80
н5	376927.09	1284298.99
н6	376929.77	1284301.93
н2	376918.55	1284311.81
н1	376915.91	1284308.80
н5	376927.09	1284298.99
н4	376913.57	1284310.86
н3	376916.26	1284313.82
н7	376915.87	1284314.16
н8	376913.23	1284311.16
н4	376913.57	1284310.86

Условные обозначения:

- предполагаемый участок земель, на которых планируется размещение объекта
 - 1 - границы и номер земельного участка, сведения о которых внесены в ГКН
 - 28 - границы и номер объекта капитального строительства, сведения о которых внесены в ГКН
 - граница кадастрового квартала
 - 59.32.2.857 - зоны с особыми условиями использования территории, сведения о которых внесены в ГКН
 - :3У1 - обозначение запрашиваемого земельного участка
 - н1 - характерная точка границ земель или части земельного участка
- 59:12:0010554 - номер кадастрового квартала

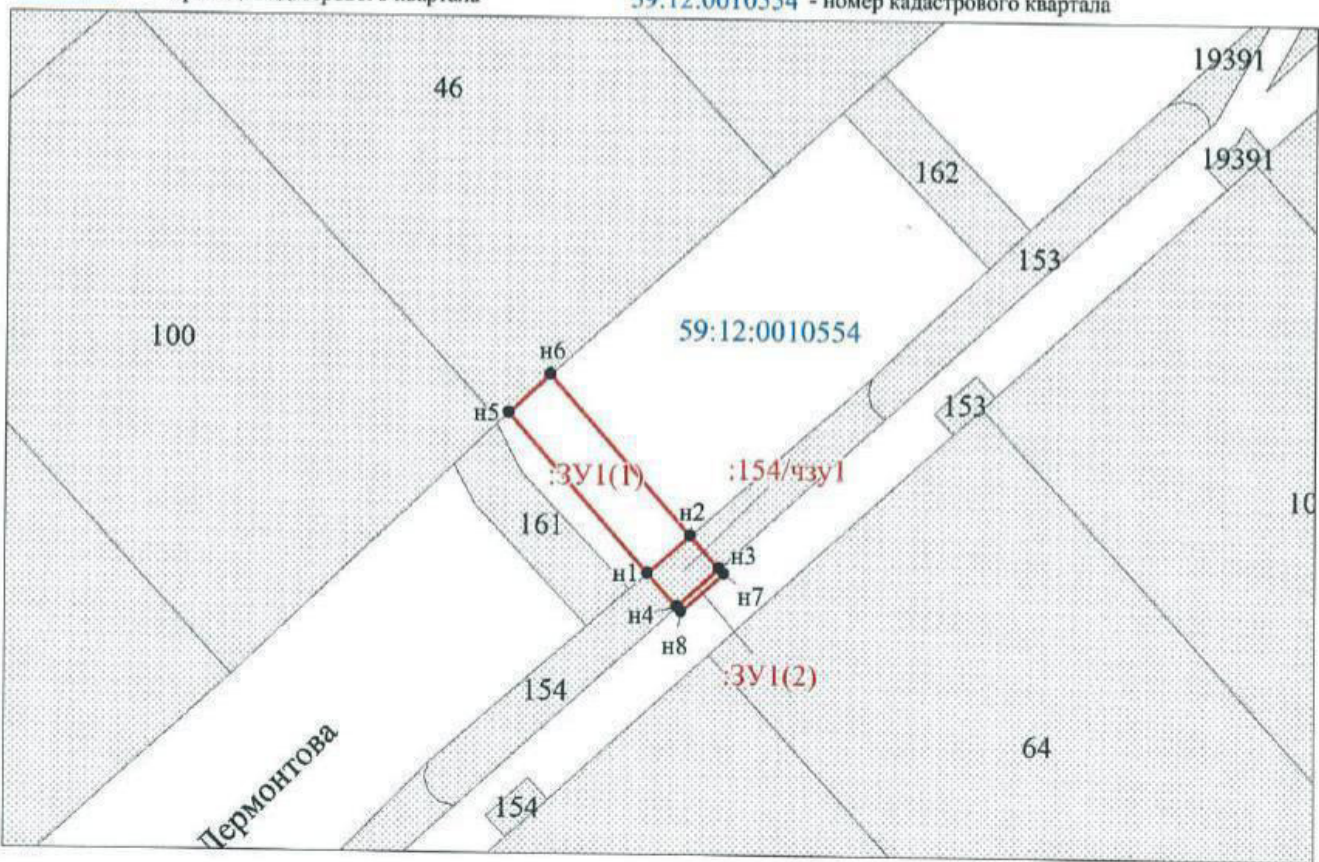

Заявитель: Иван / Захарова Е. Л. Масштаб 1:500
 МП (подпись, расшифровка подписи)
 (для юридических лиц и индивидуальных предпринимателей)