

# Схема предполагаемых к использованию земель или части земельного участка

Объект: Газопровод давлением до 1,2 Мпа, для размещения которого не требуется разрешения на строительство

Местоположение: расположенных по адресу: Пермский край, Чайковский р-он, с Ольховка, ул. Новая, к дому №13

Каталог координат, м

Площадь земель или части земельного участка, кв.м.: 315

Категория земель: земли населенных пунктов

Вид разрешенного использования: -

Описание границ смежных землепользователей:

От точки н1 до точки н3 - земли общего пользования

От точки н3 до точки н4 - земельный участок

с кадастровым номером 59:12:0210000:820

От точки н4 до точки н8 - земли общего пользования

От точки н8 до точки н11 - земельный участок

с кадастровым номером 59:12:0210000:2192

От точки н11 до точки н17 - земли общего пользования

От точки н17 до точки н1 - земельный участок

с кадастровым номером 59:12:0210000:2192

№ точки границы	X	Y
н1	374594.85	1278437.32
н2	374594.51	1278439.16
н3	374598.02	1278439.82
н4	374597.41	1278443.78
н5	374593.77	1278443.09
н6	374593.03	1278447.04
н7	374594.90	1278450.12
н8	374585.47	1278499.11
н9	374583.65	1278502.21
н10	374582.37	1278510.07
н11	374579.53	1278509.60
н12	374578.38	1278509.41
н13	374579.81	1278500.89
н14	374581.65	1278497.73
н15	374590.68	1278450.88
н16	374588.82	1278447.81
н17	374590.92	1278436.60
н1	374594.85	1278437.32


## Условные обозначения:



- предполагаемый участок земель, на которых планируется размещение объекта



- границы и номер земельного участка, сведения о которых внесены в ГКН

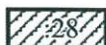

- границы и номер объекта капитального строительства, сведения о которых внесены в ГКН



- граница кадастрового квартала

59.32.2.857

- зоны с особыми условиями использования территории, сведения о которых внесены в ГКН


:3У1

- обозначение запрашиваемого земельного участка

• н1

- характерная точка границ земель или части земельного участка

59:12:0210000 - номер кадастрового квартала

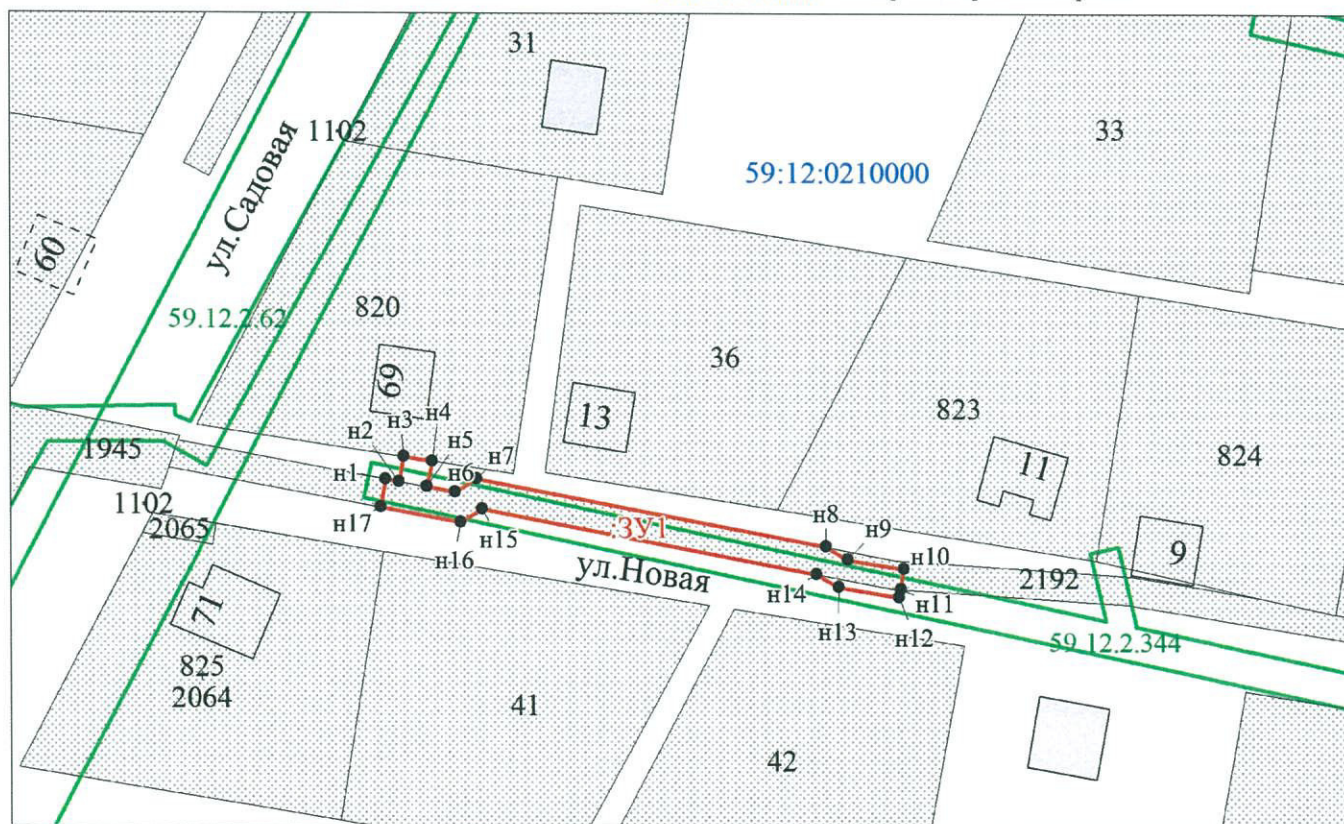

Заявитель: Захарова Е. Л.

Масштаб 1:1000

МП

(подпись, расшифровка подписи)

(для юридических лиц  
и индивидуальных предпринимателей)