


Схема границ предполагаемых к использованию земель или части земельного участка на кадастровом плане территории
 Цель использования: проведения капитального или текущего ремонта линейного объекта на срок не более одного года
 Местоположение: Пермский край, Чайковский район, Ваньковское сельское поселение
 Площадь 1962 кв.м.
 М 1:1000

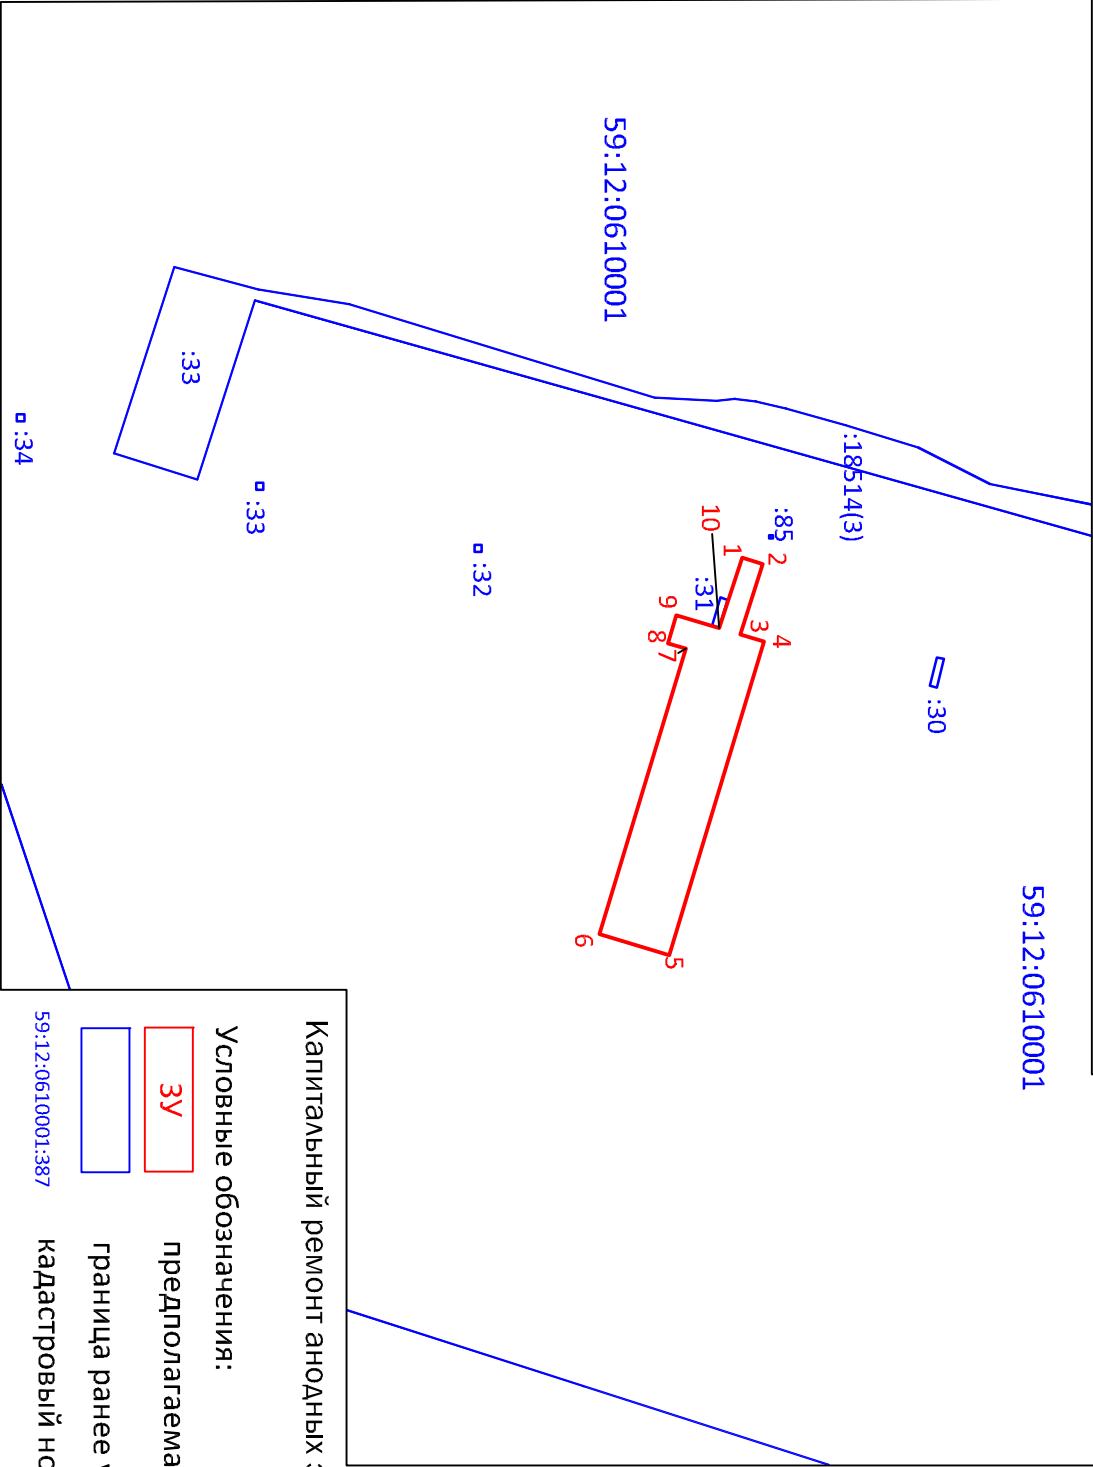

N	X	Y
1	386600.548	1315953.247
2	386606.256	1315955.098
3	386600.002	1315974.390
4	386606.501	1315976.345
5	386580.574	1316062.530
6	386561.422	1316056.768
7	386585.044	1315978.244
8	386580.256	1315976.804
9	386582.561	1315969.143
10	386594.255	1315972.661

Капитальный ремонт анодных зон ПРНУ МН Пермь-Альметьевск, 1020мм.

Условные обозначения:



предполагаемая граница земельного участка



граница ранее учтенного земельного участка

59:12:0610001:387

кадастровый номер ранее учтенного земельного участка