



**АДМИНИСТРАЦИЯ
ГОРОДА ЧАЙКОВСКОГО**

ул. Ленина, д. 37, г. Чайковский
Пермский край, 617760
Тел/факс: (34241) 3-32-22, 6-30-31
E-mail: Tchaikovsky@permonline.ru
ОКПО 34819208
ОГРН 1185958069351
ИНН/КПП 5959002433/595901001

АО «Газпром
газораспределение Пермь»

ул. Петропавловская, 43,
г. Пермь, 614000

25.01.2019 № 241-01-03-20-21исх

На № _____ от _____

О предоставлении решения

**РЕШЕНИЕ № 12
о размещении объектов**

г. Чайковский
Пермский край

24 января 2019 года

Администрация города Чайковского Пермского края в лице главы города Чайковского - главы администрации города Чайковского Пермского края Юрия Геннадьевича Вострикова, действующего на основании Устава, разрешает **Акционерному обществу «Газпром газораспределение Пермь»** (ИНН 5902183841, ОГРН 1025900512670, адрес: 614000, г.Пермь, ул.Петропавловская, 43, телефон: 8 (342) 218 11 00, e-mail: ugaz@ugaz.ru) размещение объекта: **«Газопровод давлением до 0,6 Мпа включительно, для размещения которого не требуется разрешение на строительство», на землях, государственная собственность на которые не разграничена, из состава земель населенных пунктов, площадью 29 кв.м, на срок: до 23 января 2020 года, местоположение: Пермский край, Чайковский район, с. Ольховка, ул. Соколинская, д. 39**

Приложение: схема предполагаемых к использованию земель или части земельного участка.

Глава города Чайковского -
глава администрации города Чайковского

 Ю.Г. Востриков

Муштинкина А.Н.
(34241)4-43-39



Схема предполагаемых к использованию земель или части земельного участка

Объект: Газопровод давлением до 0,6 Мпа включительно, для размещения которого не требуется разрешения на строительство

Местоположение: расположенным рядом с домом, по адресу: Пермский край, Чайковский район, с. Ольховка, ул. Соколинская, д. 39

Площадь земель или части земельного участка, кв.м.: 29

Категория земель: земли населенных пунктов

Вид разрешенного использования: -

Описание границ смежных землепользователей:

От точки н1 до точки н2 - земельный участок

с кадастровым номером 59:12:0210000:543

От точки н2 до точки н1 - земли общего пользования


Каталог координат, м

№ точки границы	X	Y
н1	375199.90	375199.90
н2	375201.37	375201.37
н3	375208.22	375208.22
н4	375206.90	375206.90

Условные обозначения:

- предполагаемый участок земель, на которых планируется размещение объекта
- 543 - границы и номер земельного участка, сведения о которых внесены в ЕГРН
- 2009 - границы и номер объекта капитального строительства, сведения о которых внесены в ЕГРН
- граница кадастрового квартала

- зоны с особыми условиями использования территории, сведения о которых внесены в ЕГРН
- :ЗУ1 - обозначение запрашиваемого земельного участка
- н1 - характерная точка границ земель или части земельного участка
- н2
- н3
- н4
- 59:12:0210000 - номер кадастрового квартала

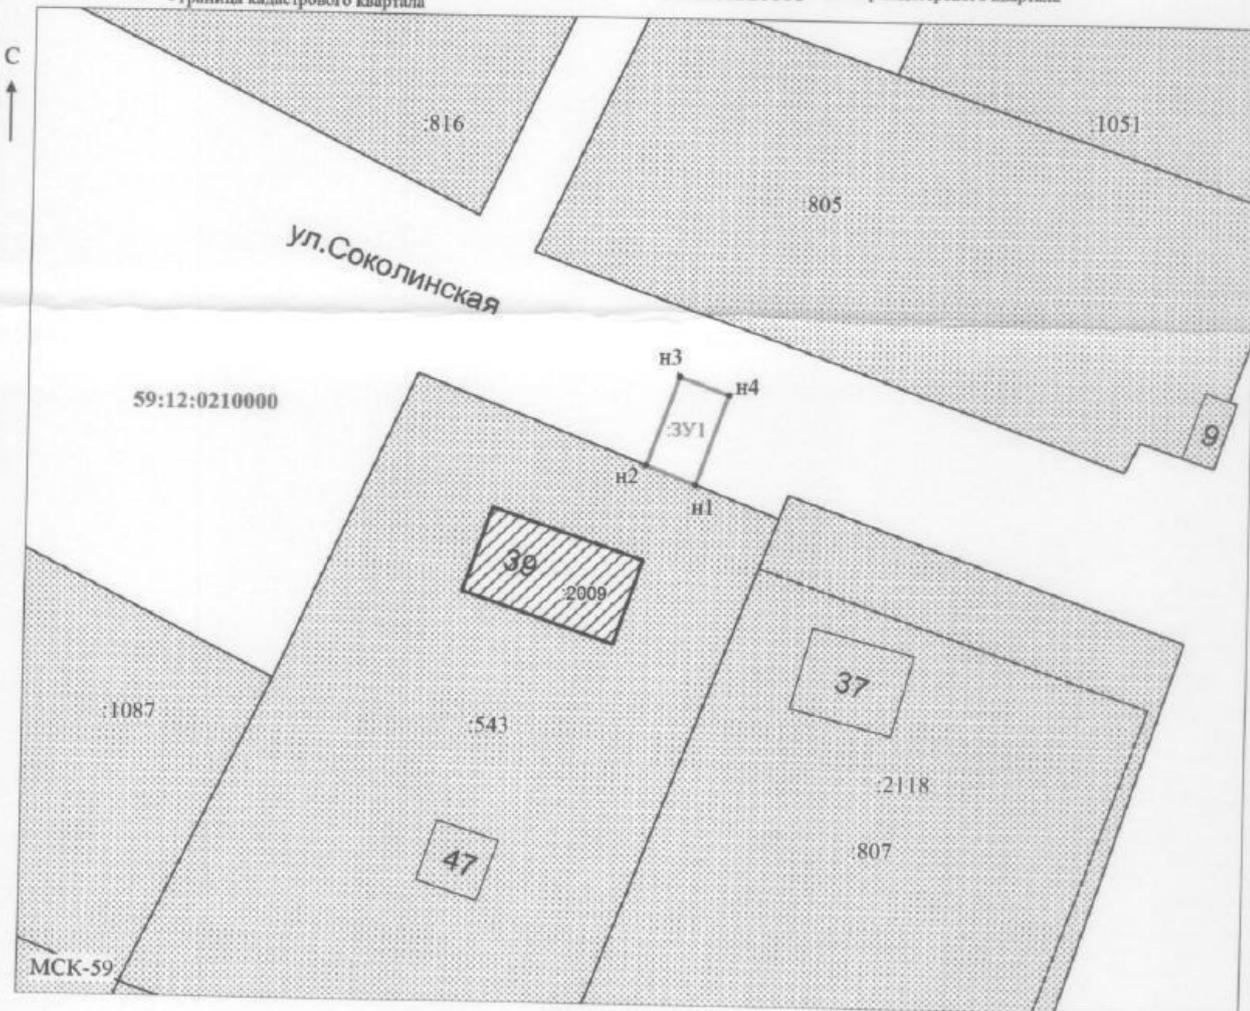

Масштаб 1: 500

Заявитель: Захарова Е.Л.
 (подпись, расшифровка подписи)
 МП
 (для юридических лиц и индивидуальных предпринимателей)

