



**АДМИНИСТРАЦИЯ
ГОРОДА ЧАЙКОВСКОГО**

ул. Ленина, д. 37, г. Чайковский
Пермский край, 617760
Тел/факс: (34241) 3-32-22, 6-30-31
E-mail: tchaikovsky@permonline.ru
ОКПО 34819208
ОГРН 1185958069351
ИНН/КПП 5959002433/595901001

АО «Газпром
газораспределение Пермь»

ул. Петропавловская, 43,
г. Пермь, 614000

25.01.2019 № 241-01-03-20-22исх

На № _____ от _____

О предоставлении решения

**РЕШЕНИЕ № 13
о размещении объектов**

г. Чайковский
Пермский край

24 января 2019 года

Администрация города Чайковского Пермского края в лице главы города Чайковского - главы администрации города Чайковского Пермского края Юрия Геннадьевича Вострикова, действующего на основании Устава, разрешает **Акционерному обществу «Газпром газораспределение Пермь»** (ИНН 5902183841, ОГРН 1025900512670, адрес: 614000, г.Пермь, ул.Петропавловская, 43, телефон: 8 (342) 218 11 00, e-mail: ugaz@ugaz.ru) размещение объекта: **«Газопровод давлением до 0,6 Мпа включительно, для размещения которого не требуется разрешение на строительство»**, на землях, государственная собственность на которые не разграничена, из состава земель населенных пунктов, площадью 30 кв.м, на срок: до 23 января 2020 года, местоположение: Пермский край, Чайковский район, с. Фоки, ул. Комсомольская, 3-2.

Приложение: схема предполагаемых к использованию земель или части земельного участка.

Глава города Чайковского -
глава администрации города Чайковского

 Ю.Г. Востриков

Мушинкина А.Н.
(34241)4-43-39



Схема предполагаемых к использованию земель или части земельного участка

Объект: Газопровод давлением до 0,6 Мпа включительно, для размещения которого не требуется разрешения на строительство

Местоположение: расположенным рядом с домом, по адресу: Пермский край, Чайковский район, с. Фоки, ул. Комсомольская, 3-2

Площадь земель или части земельного участка, кв.м.: 30

Категория земель: земли населенных пунктов

Вид разрешенного использования: -

Описание границ смежных землепользователей:

От точки n1 до точки n2 - земельный участок с кадастровым номером 59:12:0390004:298

От точки n2 до точки n3 - земли общего пользования

От точки n3 до точки n6 - земельный участок с кадастровым номером 59:12:0390004:807


От точки n6 до точки n1 - земли общего пользования

Каталог координат, м

№ точки границы	X	Y
n1	371537.63	1299275.30
n2	371534.02	1299273.58
n3	371535.49	1299270.36
n4	371537.14	1299266.75
n5	371540.80	1299268.36
n6	371539.15	1299271.97

Условные обозначения:

- | | | |
|---|---|---|
| <ul style="list-style-type: none"> - предполагаемый участок земель, на которых планируется размещение объекта - границы и номер земельного участка, сведения о которых внесены в ЕГРН - границы и номер объекта капитального строительства, сведения о которых внесены в ЕГРН - граница кадастрового квартала | <ul style="list-style-type: none"> 59.12.2.24 - зоны с особыми условиями использования территории, сведения о которых внесены в ЕГРН :3У1 - обозначение запрашиваемого земельного участка n1 - характеристическая точка границ земель или части земельного участка | <ul style="list-style-type: none"> 59:12:0390004 - номер кадастрового квартала |
|---|---|---|

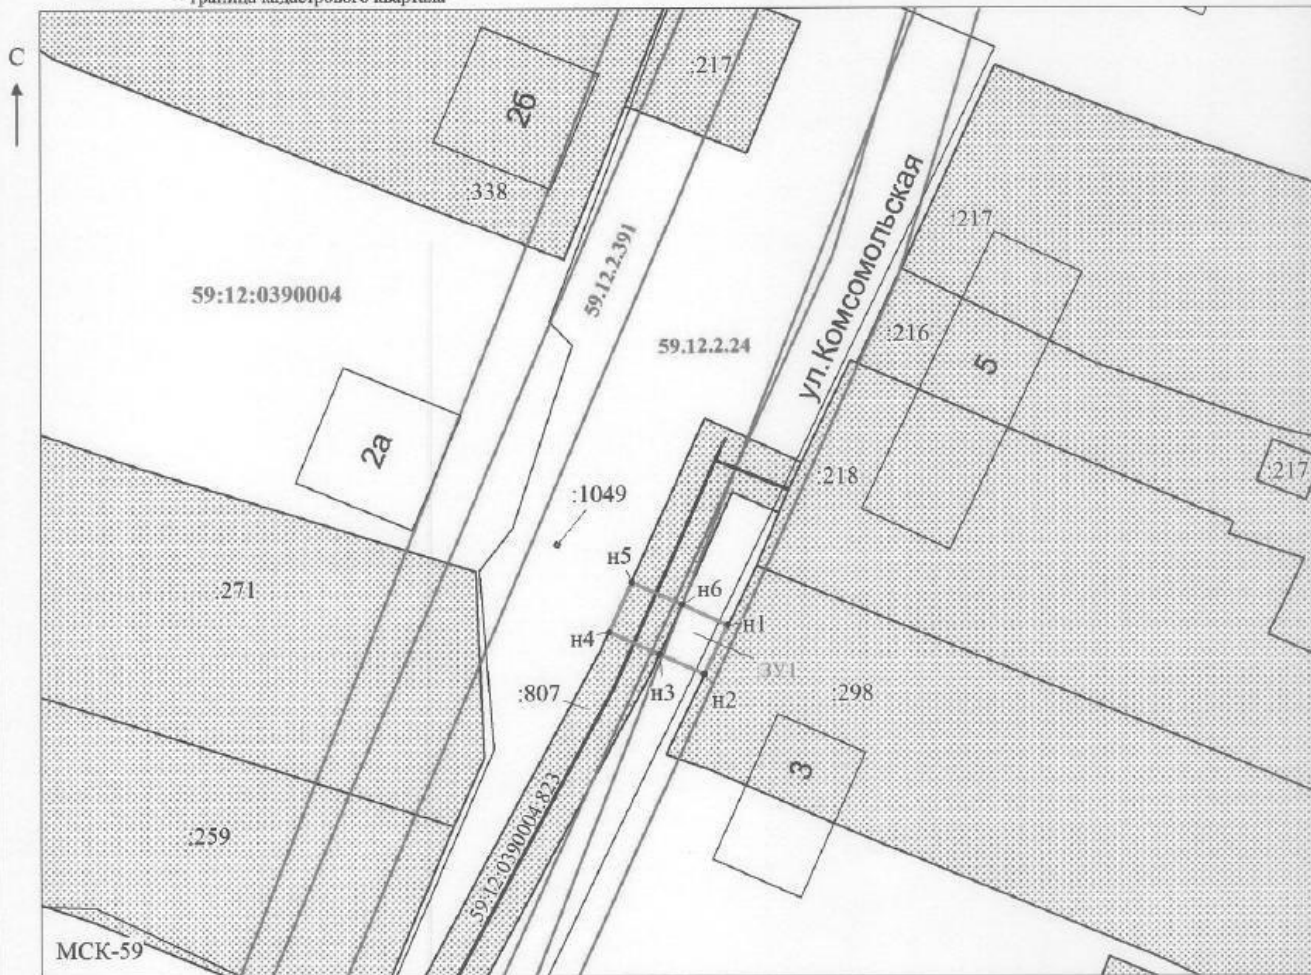

Масштаб 1: 500

Заявитель: Зау / Захарова Е.Л.
 МП (подпись, расшифровка подписи)
 (для юридических лиц и индивидуальных предпринимателей)

