

Схема предполагаемых к использованию земель или части земельного участка

Объект: Газопровод давлением до 1,2 Мпа, для размещения которого не требуется разрешения на строительство

Местоположение: расположенных по адресу: Пермский край, Чайковский р-он,
д. Гаревая, ул. Сиреневая, к дому №8

Площадь земель или части земельного участка, кв.м.: 37

Категория земель: земли населенных пунктов

Вид разрешенного использования: -

Описание границ смежных землепользователей:

От точки н1 до точки н2 - земельный участок
с кадастровым номером 59:12:0410002:128

От точки н2 до точки н3 - земли общего пользования

От точки н3 до точки н6 - земельный участок
с кадастровым номером 59:12:0410002:433

От точки н6 до точки н1 - земли общего пользования

Каталог координат, м

№ точки границы	X	Y
н1	373057.28	1296199.35
н2	373054.92	1296196.11
н3	373059.36	1296192.87
н4	373062.41	1296190.64
н5	373064.74	1296193.92
н6	373061.73	1296196.11
н1	373057.28	1296199.35

Условные обозначения:



- предполагаемый участок земель,
на которых планируется размещение объекта



- границы и номер земельного участка,
сведения о которых внесены в ГКН



- границы и номер объекта капитального
строительства, сведения о которых внесены в ГКН



- граница кадастрового квартала

59.32.2.857

- зоны с особыми условиями использования
территории, сведения о которых внесены в ГКН


3У1

- обозначение запрашиваемого земельного участка

н1

- характерная точка границ земель или части
земельного участка

59:12:0410002 - номер кадастрового квартала

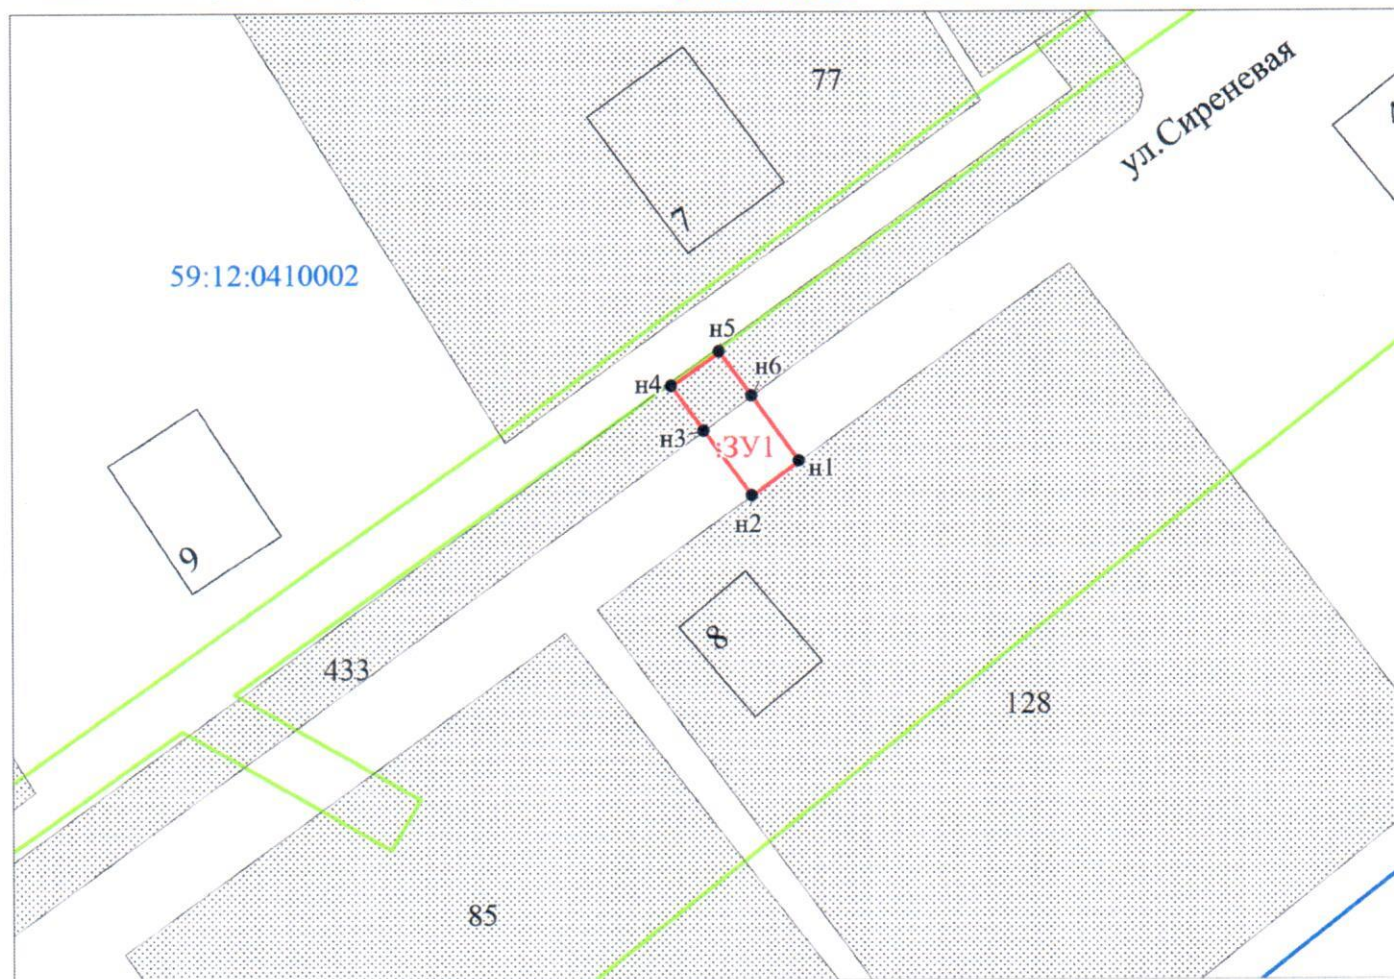

Масштаб 1:500

Заявитель:

Зах

/ Захарова Е. Л.

МП

(подпись, расшифровка подписи)

(для юридических лиц
и индивидуальных предпринимателей)