

Схема предполагаемых к использованию земель или части земельного участка

Объект: Газопровод давлением до 1,2 Мпа, для размещения которого не требуется разрешения на строительство

Местоположение: расположенных по адресу: Пермский край, Чайковский р-он,
д. Харнавы, ул. Сутозовская, к дому №3

Площадь земель или части земельного участка, кв.м.: 60

Категория земель: земли населенных пунктов

Вид разрешенного использования: -

Описание границ смежных землепользователей:

От точки н1 до точки н2 - земельный участок
с кадастровым номером 59:12:0270000:203

От точки н2 до точки н3 - земли общего пользования

От точки н3 до точки н6 - земельный участок
с кадастровым номером 59:12:0270000:539

От точки н6 до точки н1 - земли общего пользования

Каталог координат, м

№ точки границы	X	Y
н1	369557.89	1279992.19
н2	369558.16	1279996.18
н3	369547.84	1279997.25
н4	369543.44	1279997.71
н5	369542.98	1279993.69
н6	369547.41	1279993.24
н1	369557.89	1279992.19

Условные обозначения:



- предполагаемый участок земель,
на которых планируется размещение объекта



- границы и номер земельного участка,
сведения о которых внесены в ГКН



- границы и номер объекта капитального
строительства, сведения о которых внесены в ГКН



- граница кадастрового квартала


59.32.2.857

ЗУ1

н1

59:12:0270000 - номер кадастрового квартала

- зоны с особыми условиями использования
территории, сведения о которых внесены в ГКН
- обозначение запрашиваемого земельного участка
- характерная точка границ земель или части
земельного участка

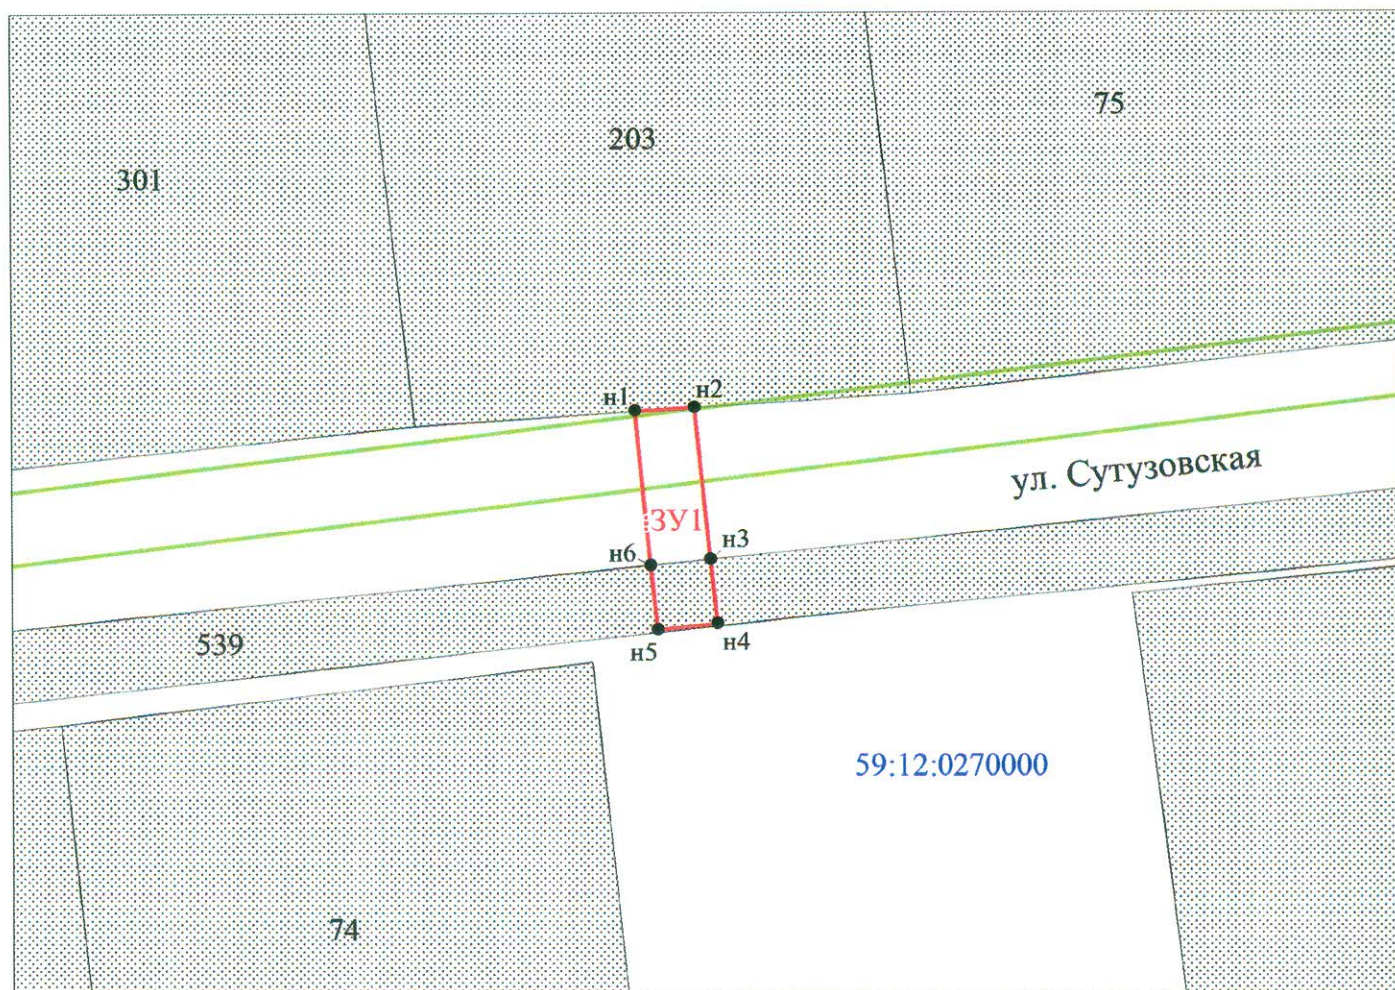

Масштаб 1:500

Заявитель:

МП

(для юридических лиц

и индивидуальных предпринимателей)

Захарова

/ Захарова Е. Л.

(подпись, расшифровка подписи)