

# Схема предполагаемых к использованию земель или части земельного участка

Объект: Газопровод давлением до 1,2 Мпа, для размещения которого не требуется разрешения на строительство

Местоположение: расположенных по адресу: Пермский край, Чайковский р-н,  
с. Ольховка, ул. Советская, к дому № 14

Площадь земель или части земельного участка, кв.м.: 228

Категория земель: земли населенных пунктов

Вид разрешенного использования: -

Описание границ смежных землепользователей:

От точки н1 до точки н2 - земельный участок

с кадастровым номером 59:12:0210000:2192

От точки н2 до точки н5 - земли общего пользования

От точки н5 до точки н7 - земельный участок

с кадастровым номером 59:12:0210000:2192

От точки н7 до точки н14 - земли общего пользования

От точки н14 до точки н15 - земельный участок

с кадастровым номером 59:12:0210000:2192

От точки н15 до точки н20 - земли общего пользования

От точки н20 до точки н1 - земельный участок

с кадастровым номером 59:12:0210000:2192

## Условные обозначения:



- предполагаемый участок земель,  
на которых планируется размещение объекта



- границы и номер земельного участка,  
сведения о которых внесены в ГКН



- границы и номер объекта капитального  
строительства, сведения о которых внесены в ГКН



- граница кадастрового квартала

59.32.2.857

:3У1


н1


59:12:0210000

- зоны с особыми условиями использования  
территории, сведения о которых внесены в ГКН  
- обозначение запрашиваемого земельного участка  
- характерная точка границ земель или части  
земельного участка  
- номер кадастрового квартала

## Каталог координат, м

№ точки границы	X	Y
н1	375587.00	1278908.18
н2	375586.71	1278904.98
н3	375586.64	1278904.20
н4	375614.11	1278901.47
н5	375613.91	1278895.71
н6	375623.08	1278895.31
н7	375623.08	1278894.70
н8	375623.08	1278891.69
н9	375621.82	1278891.69
н10	375621.81	1278887.68
н11	375623.08	1278887.69
н12	375623.10	1278886.21
н13	375627.07	1278886.20
н14	375627.18	1278894.55
н15	375627.23	1278898.57
н16	375627.24	1278899.03
н17	375625.27	1278899.12
н18	375618.35	1278899.40
н19	375618.58	1278905.05
н20	375618.23	1278905.08
н1	375587.00	1278908.18

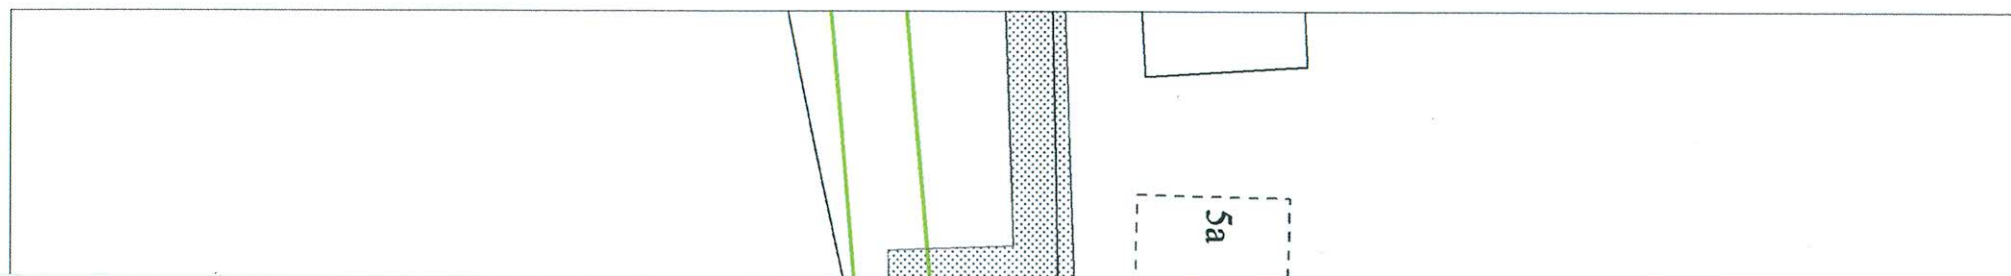

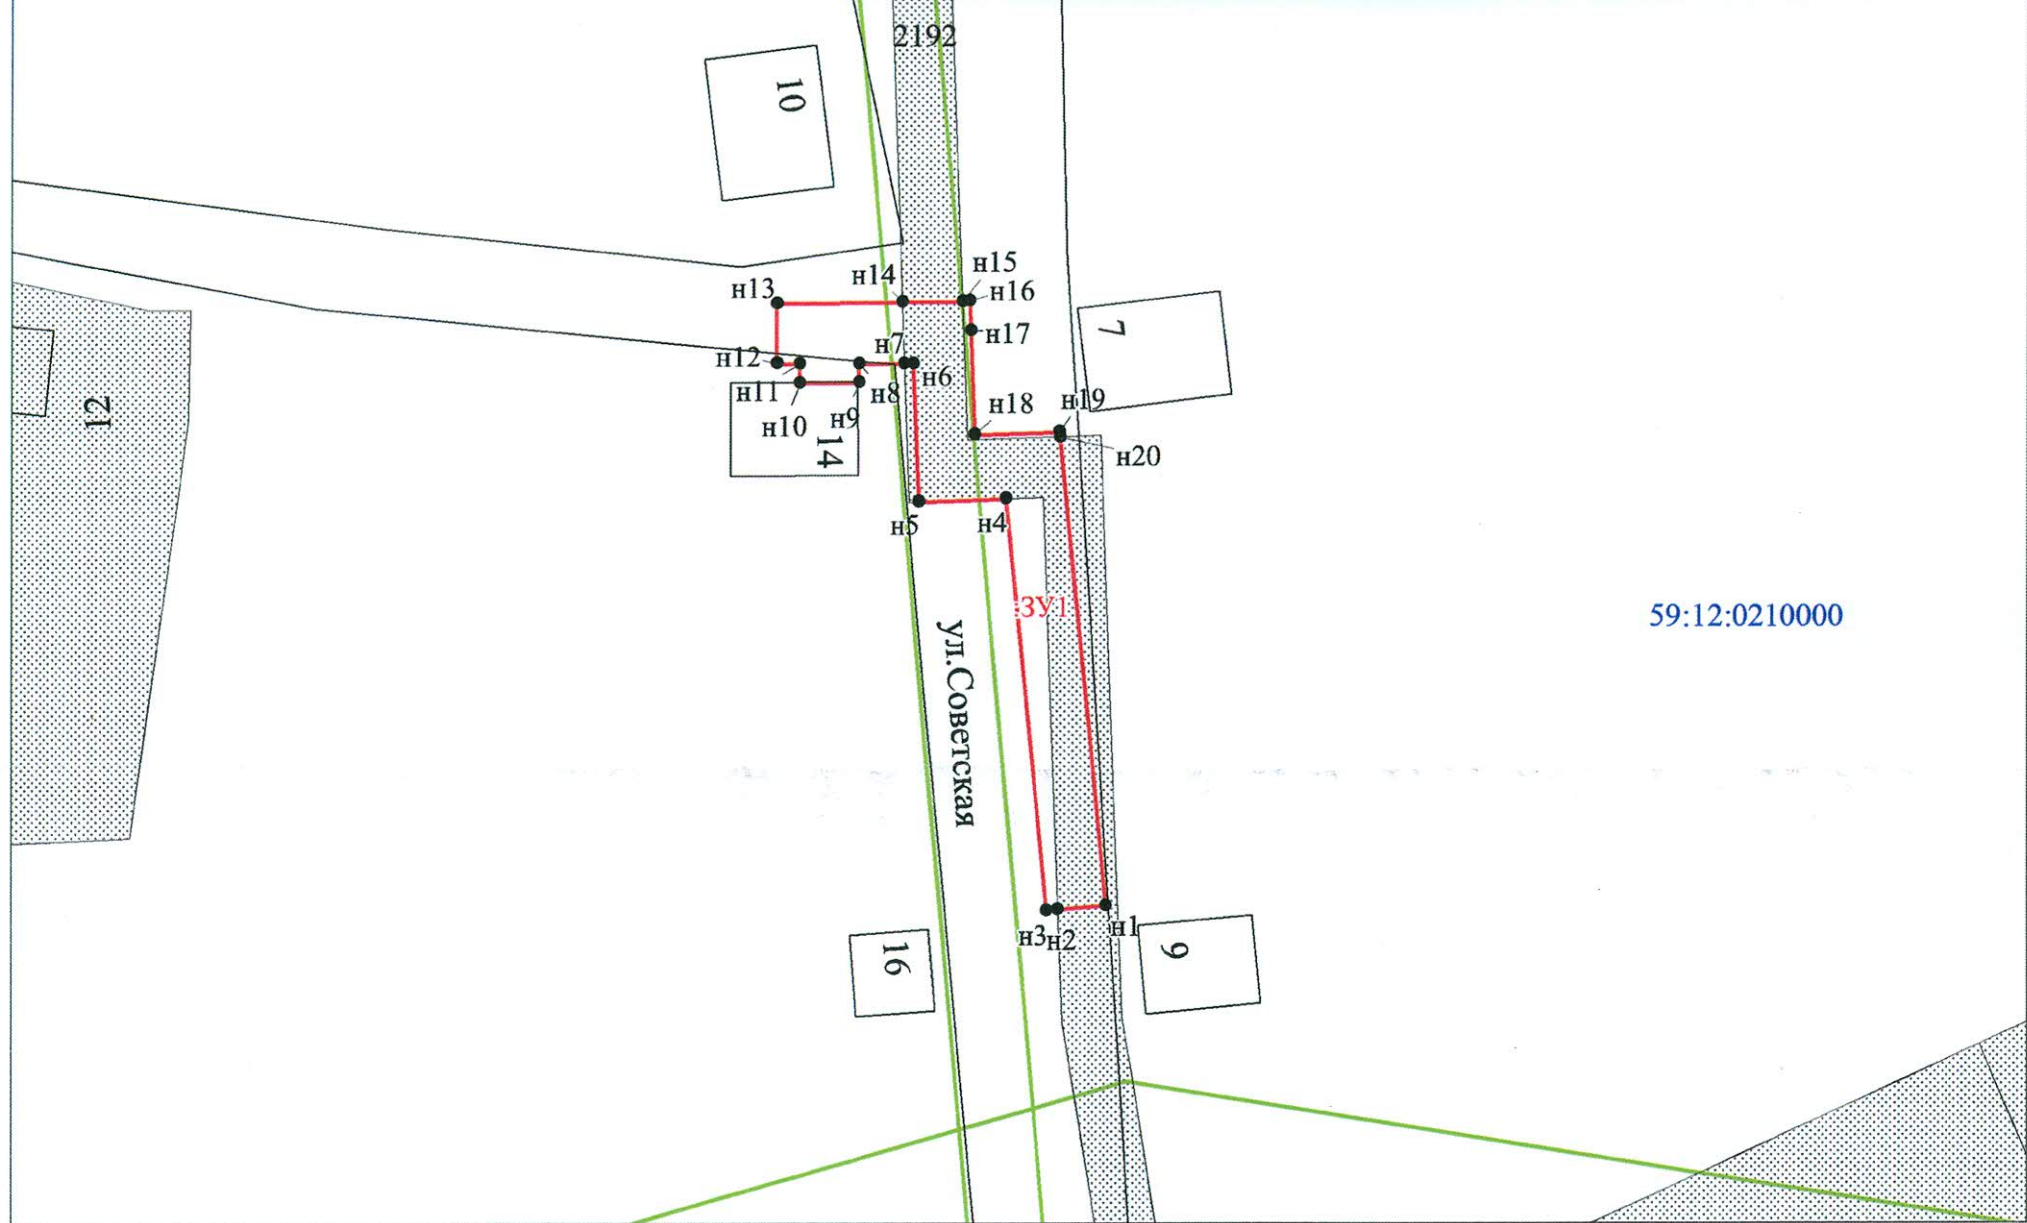

Заявитель:

МП

(для юридических лиц  
и индивидуальных предпринимателей)

*Захарова*  
(подпись, расшифровка подписи)

/ Захарова Е. Л.

Масштаб 1:500